



VZOROVÁ ULIČNÍ VPUST

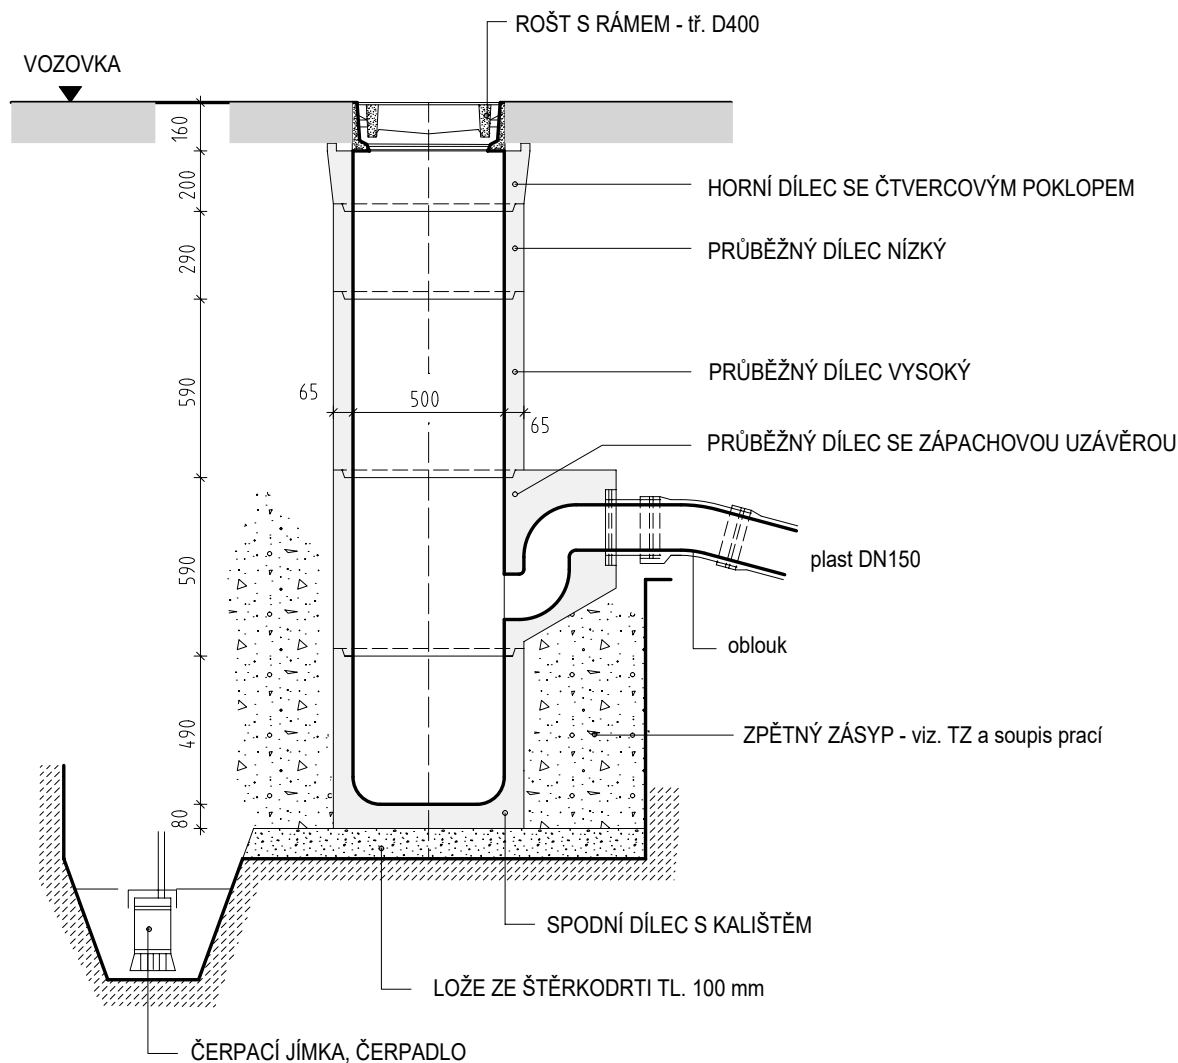

POZNÁMKA:

- VÝŠKU ŠACHTY LZE UPRAVIT KOMBINACÍ JEDNOTLIVÝCH DÍLCŮ
- ČERPACÍ JÍMKU PROVÉST PŘI VÝSKYTU SPODNÍ VODY
- DÍLCE ULOŽIT DO STYKOVÉ CEMENTOVÉ MALTY

| | | | | |
|---|-----------------|--------------|---|-------------------------|
| VED. PROJEKTANT | ODP. PROJEKTANT | KRESLIL | <div> ODEHNAL PROJEKT</div> <div>ODEHNAL PROJEKT s.r.o. projektová a inženýrská činnost 9. května 1179/11, 678 01 Blansko mob.: +420 608 462 912 e - mail : odehnal@projektbk.cz</div> | |
| ODEHNAL PETR | ODEHNAL PETR | ODEHNAL PETR | | |
| STAVEBNÍK: SÚS JMK, p.o.k. , Žerotínovo nám. 449/3, 602 00 Brno | | | | |
| <div>II / 150 Boskovice, ul. Dukelská</div> <div>Obnova krytu vozovky a odvodnění</div> | | | | |
| VZOROVÁ ULIČNÍ VPUST | | | STUPEŇ PD | PDPS |
| | | | FORMÁT | A4 |
| | | | DATUM | 02/2018 |
| | | | Č. ZAKÁZKY | 1/2018 |
| | | | MĚŘÍTKO 1:25 | Č. PŘÍLOHY 5. |