



VZOROVÝ ŘEZ ULOŽENÍ POTRUBÍ - plast (PVC, PP)

SVISLÁ RÝHA
ÚHEL ULOŽENÍ 90°

PŘÍČNÝ ŘEZ

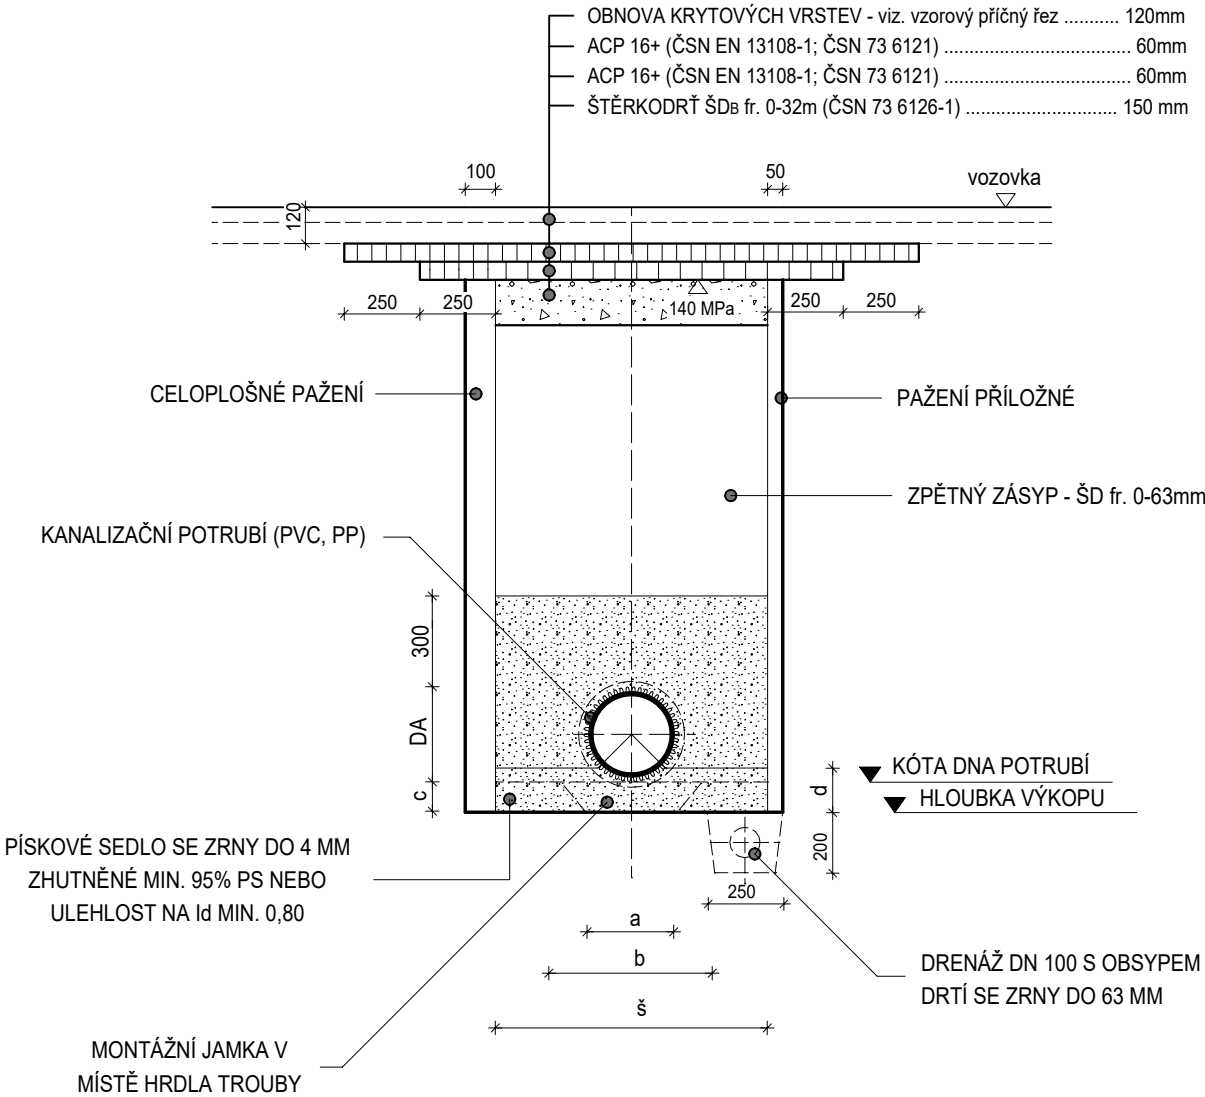

PODÉLNÝ ŘEZ

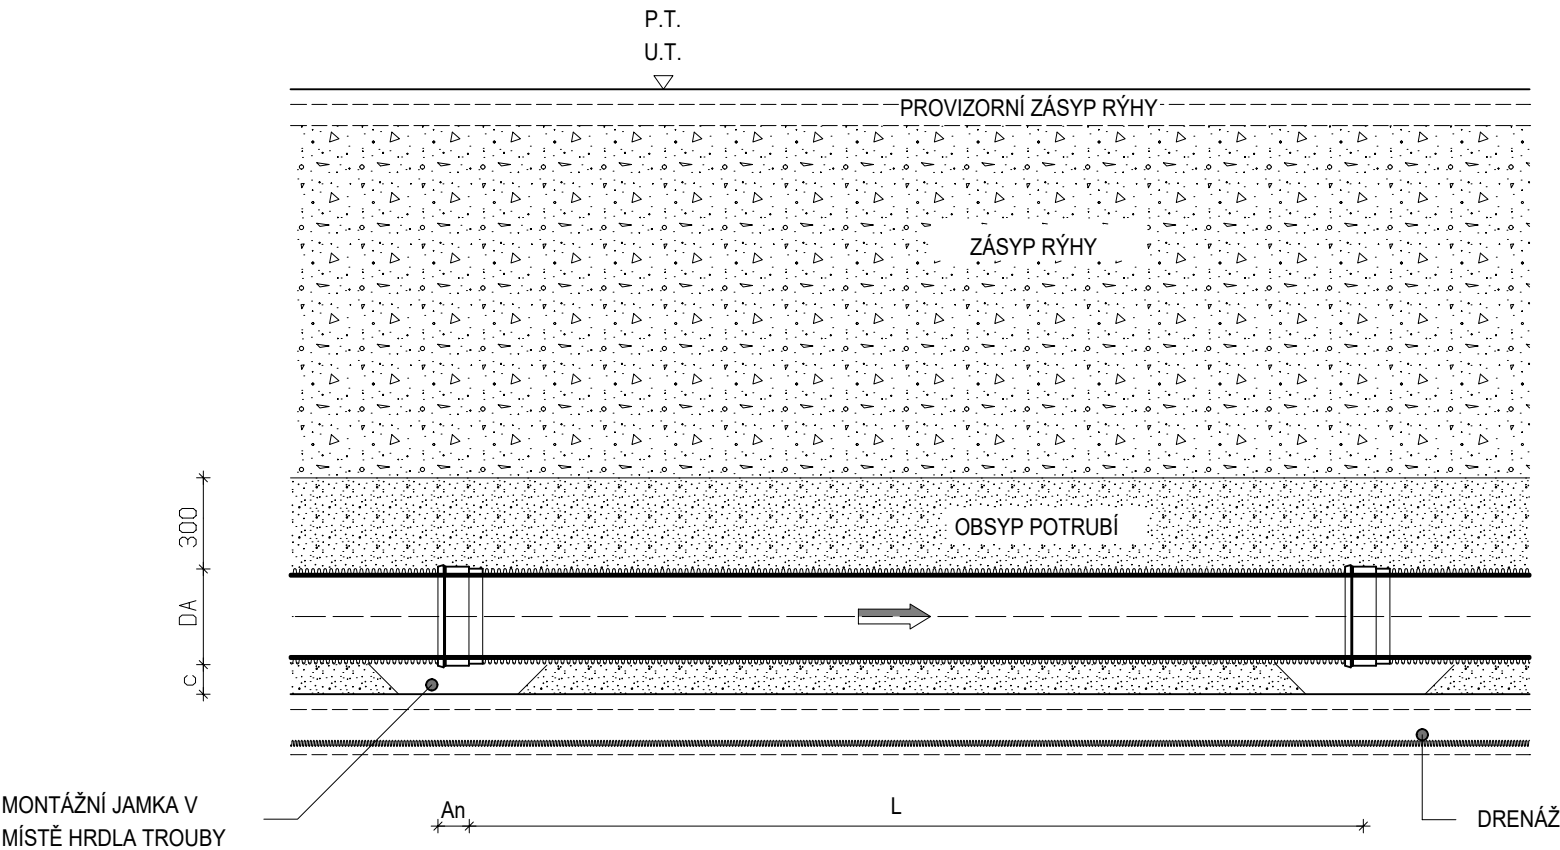


POZNÁMKA:

- OBSYP POTRUBÍ PROVÉST Z PÍSKU NEBO ZEMINY BEZ OSTROHRANNÝCH ČÁSTIC PRO POTRUBÍ DO DN 200 O ZRNITOSTI MAX. 20mm, OD DN 250 MAX. 30mm.
- LOŽE POD POTRUBÍ PROVÉST ZE STEJNÉHO MATERIÁLU JAKO OBSYP, V KAMENITÉM TERÉNU MIN. TLOUŠŤKA LOŽE 150mm.
- HUTNĚNÍ OBSYPU PROVÉST PO VRSTVÁCH PŘI DODRŽENÍ MIN. STUPNĚ HUTNĚNÍ PRO NESOUDRŽNÉ ZEMINY D = 95%, PRO SOUDRŽNÉ ZEMINY D = 92%. OBSYP NAD POTRUBÍM NEHUTNIT.
- DRENÁŽNÍ POTRUBÍ POUŽÍT PŘI VÝSKYTU SPODNÍ VODY

ŠÍŘKA RÝHY "š" V ZÁVISLOSTI NA HLOUBCE :

hloubka rýhy <1,00m = nevyžaduje se
hloubka rýhy >1,00m <1,75m = 0,80m
hloubka rýhy >1,75m <4,00m = 0,90m
hloubka rýhy >4,00m = 1,00m

| | | | | | | | | | | | | | | |
|--|-------------------------|-----------------|--------------|--|-----------|------|--------|------|-------|---------|------------|--------|-----------------|-------------------------|
| VED. PROJEKTANT | | ODP. PROJEKTANT | KRESLIL |  ODEHNAL PROJEKT ODEHNAL PROJEKT s.r.o. projektová a inženýrská činnost 9. května 1179/11, 678 01 Blansko mob.: +420 608 462 912 e - mail : odehnal@projektbk.cz | | | | | | | | | | |
| ODEHNAL PETR | | ODEHNAL PETR | ODEHNAL PETR | | | | | | | | | | | |
| STAVEBNÍK: SÚS JMK, p.o.k. , Žerotínovo nám. 449/3, 602 00 Brno | | | | | | | | | | | | | | |
| <div><div>II / 150 Boskovice, ul. Dukelská</div><div><i>Obnova krytu vozovky a odvodnění</i></div></div> | | | | | | | | | | | | | | |
| VZOROVÉ ULOŽENÍ POTRUBÍ - PP | | | | <table><tr><td>STUPEŇ PD</td><td>PDPS</td></tr><tr><td>FORMÁT</td><td>2 A4</td></tr><tr><td>DATUM</td><td>02/2018</td></tr><tr><td>Č. ZAKÁZKY</td><td>1/2018</td></tr><tr><td>MĚŘITKO 1:25</td><td>Č. PŘÍLOHY 6.</td></tr></table> | STUPEŇ PD | PDPS | FORMÁT | 2 A4 | DATUM | 02/2018 | Č. ZAKÁZKY | 1/2018 | MĚŘITKO 1:25 | Č. PŘÍLOHY 6. |
| STUPEŇ PD | PDPS | | | | | | | | | | | | | |
| FORMÁT | 2 A4 | | | | | | | | | | | | | |
| DATUM | 02/2018 | | | | | | | | | | | | | |
| Č. ZAKÁZKY | 1/2018 | | | | | | | | | | | | | |
| MĚŘITKO 1:25 | Č. PŘÍLOHY 6. | | | | | | | | | | | | | |