KOORDINAČNÍ SITUACE - ČÁST 1, 1:500

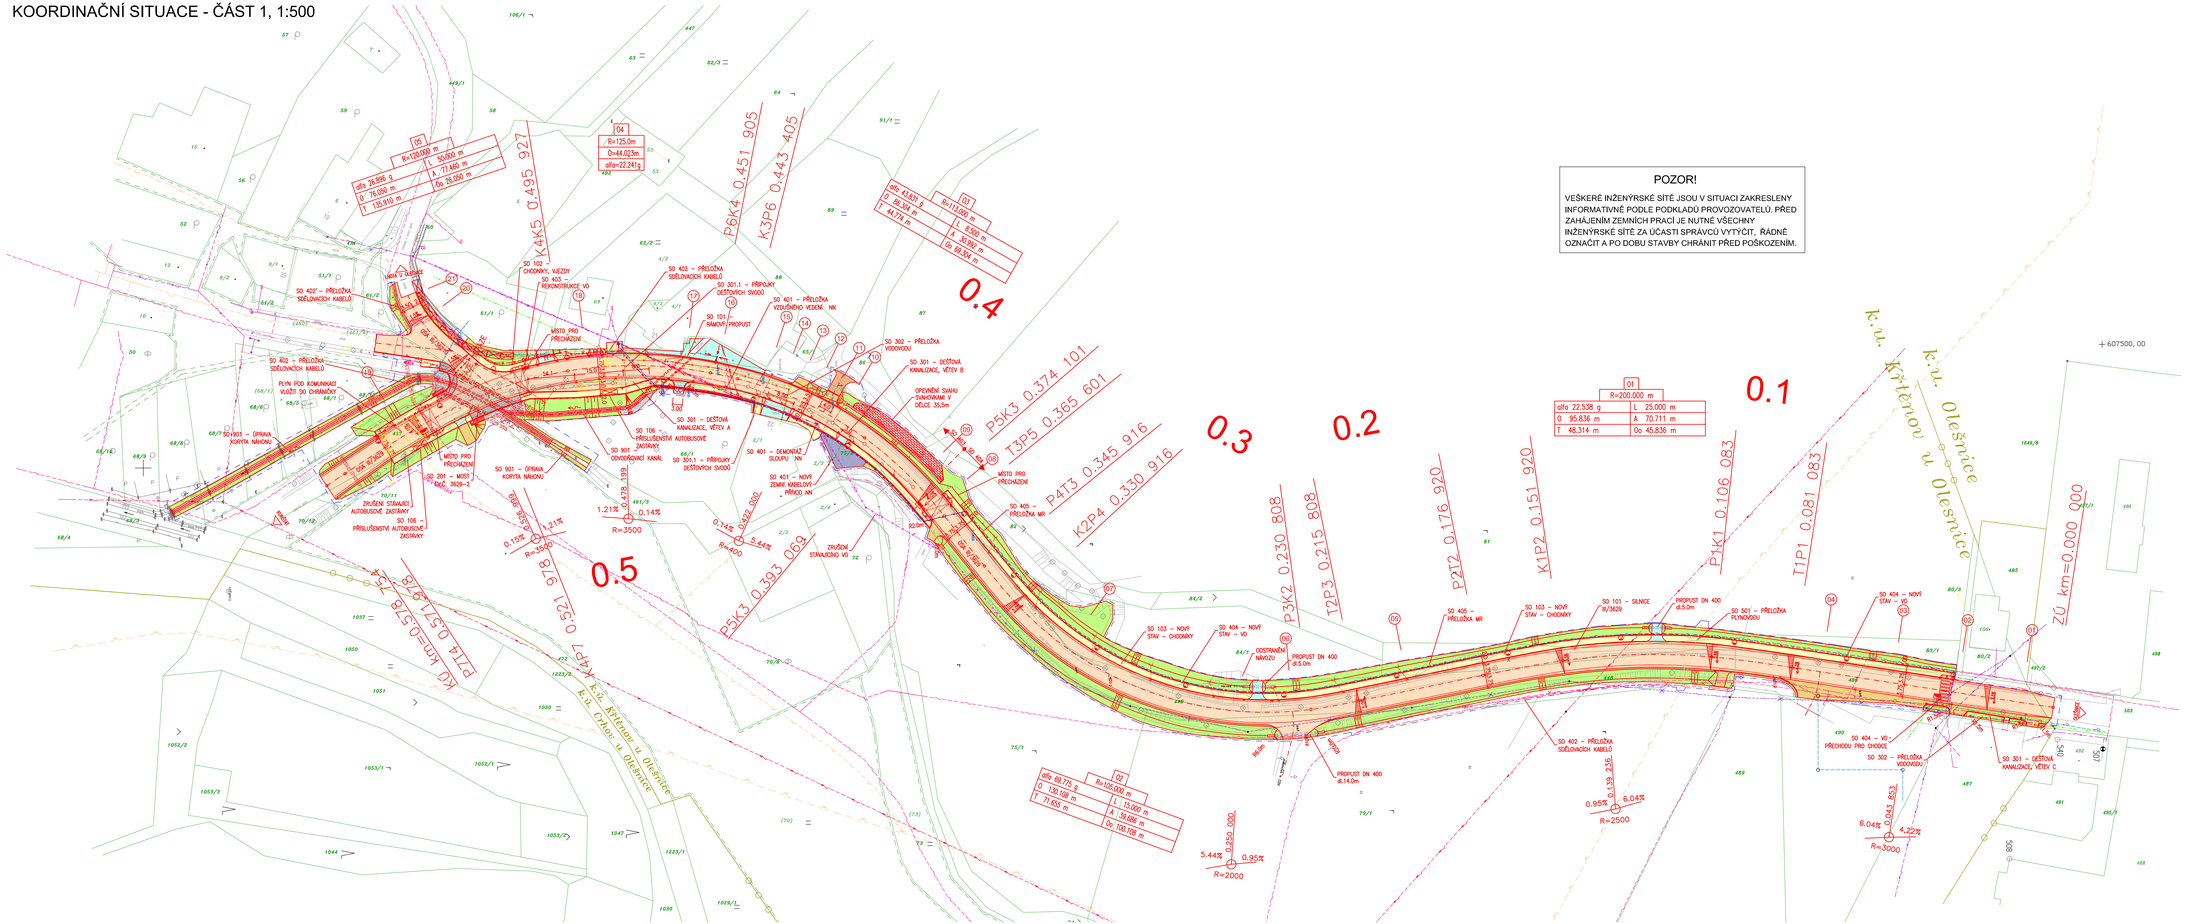

LEGENDA OBJEKTŮ

SO 101	SILNICE III/3629
SO 102	REKONSTRUKCE – CHODNÍKY, VJEZDY
SO 103	NOVÝ STAV – CHODNÍKY
SO 104	OBJÍZDNÁ TRASA
SO 105	PROVIZORNÍ ZASTÁVKA PRO AUTOBUSY
SO 106	PŘÍSLUŠENSTVÍ AUTOBUSOVÉ ZASTÁVKY
SO 201	MOST EV.Č. 3629-2
SO 301	DEŠŤOVÁ KANALIZACE
SO 301.1	PŘÍPOJKY DEŠŤOVÝCH SVODŮ
SO 302	PŘELOŽKA VODOVODU
SO 401	PŘELOŽKA VZDUŠNÉHO VEDENÍ NN
SO 402	PŘELOŽKA SDĚLOVACÍCH KABELŮ
SO 403	REKONSTRUKCE VO
SO 404	NOVÝ STAV VO
SO 405	PŘELOŽKA MR
SO 501	PŘELOŽKA PLYNOVODU
SO 801	VEGETAČNÍ ÚPRAVY
SO 901	ÚPRAVA KORYTA NÁHONU

LEGENDA ZNAČEK

- Sloup NN
- Sloup VO – přechod pro chodce
- Sloup VO
- Silniční panel
- Odbočkování dřevin
- Horská vpusť
- Silniční vpusť

LEGENDA ČAR

- Hranice pozemků
- Hranice KÚ
- Stávající stav
- Nový stav
- Obvod stavby

LEGENDA POVRCHŮ

- Zámková dlažba – chodník
- Zámková dlažba – hospodářský výjezd
- Kamenná kostka – předdláždění
- Asfaltobeton – hospodářský výjezd
- Asfaltobeton – vrstvy na mostě
- Asfaltobeton – vozovka
- Štěrkodrť – nezpevněná krajnice
- Štěrkodrť – polní cesta
- Železobetonová římsy mostu
- Ohumusování a osetí travou
- Dlažba z lomového kamene do betonu
- Svahovky
- Silniční panely na obrubách pro autobusy

LEGENDA IS

- Plyn NTL
- Plyn VTL
- Telefon – stávající
- Telefon – přeložka
- Nadzemní vedení NN
- Nadzemní vedení NN – přeložka
- Zemní vedení NN – přeložka
- Nadzemní vedení VN
- Vodovod stávající
- Vodovod – přeložka
- Kanalizace
- Nová dešťová kanalizace
- Veřejné osvětlení
- Veřejné osvětlení – přeložka
- Městský rozhlas
- Městský rozhlas – přeložka

ČLENĚNÍ SITUACE

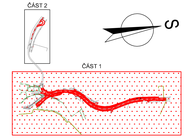

B

Souřadnicový systém JTSK
Výškový systém B.p.v.

VEDOUCÍ PROJEKTANT	ING.KREJČÍK		
ZODPOVĚDNÝ PROJEKTANT	ING.KREJČÍK		
VYPRACOVAL	ING.DOLEŽAL		
KONTROLOVAL	ING.KREJČÍK		

Kobrova 19
612 00
Brno
tel. 549022211

INVESTOR:	Správa a údržba silnic Jihomoravského kraje, příspěvková organizace kraje	DATUM	11/2012
AKCE	III/3629 Křenov průtah, most ev.č. 3629-2 AKTUALIZACE	FORMÁT	16 A4
		ÚČEL	DSP+DPS
		ČÍSLO ZAKÁZKY	15085
		MĚŘÍTKO	1:500
PŘÍLOHA	KOORDINAČNÍ SITUACE - ČÁST 1	ČÍSLO PŘÍLOHY	02