# KOORDINAČNÍ SITUACE 1:250

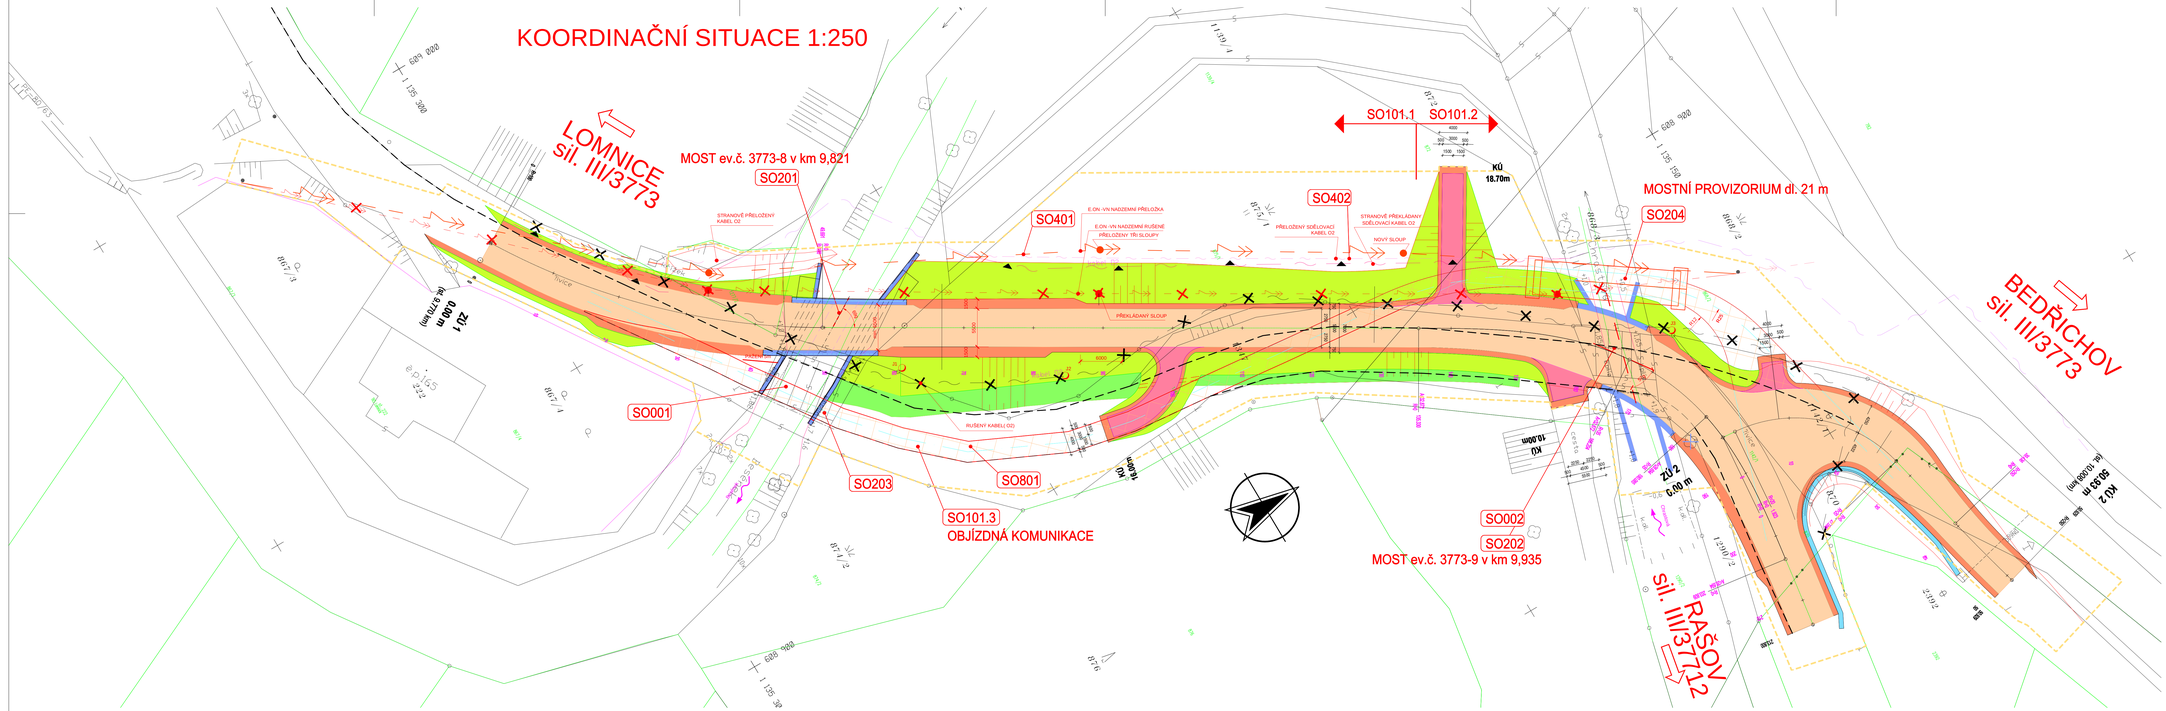


## STAVEBNÍ OBJEKTY

| | |
|---|---|
| SO001 | DEMOLICE MOSTU ev. č. 3773-8 |
| SO002 | DEMOLICE MOSTU ev. č. 3773-9 |
| SO101.1 | SILNICE MEZI MOSTY |
| SO101.2 | KŘIŽOVATKA |
| SO101.3 | OBJÍZDNÁ KOMUNIKACE |
| SO201 | MOST ev.č. 3773-8 |
| SO202 | MOST ev.č. 3773-9 |
| SO203 | PROVIZORNÍ MOST U MOSTU ev.č. 3773-8 |
| SO204 | PROVIZORNÍ MOST U MOSTU ev.č. 3773-9 |
| SO401 | PŘELOŽKA VEDENÍ VN |
| SO402 | PŘELOŽKA KABELŮ O2 |
| SO801 | REKULTIVACE |

## LEGENDA PLOCH

- 2b ŘÍMSY
- PŘÍKOPOVÉ TVÁRNICE
- UPRAVENÁ KOMUNIKACE
- NEZPEVNĚNÁ KRAJNICE
- POVRCH PROVIZORNÍ KOMUN.
- VÝKOP, ZATRAVNĚNÍ
- NÁSYP, ZATRAVNĚNÍ
- OBJÍZDNÁ KOMUNIKACE
- SJEZDY NA LOUKU

## LEGENDA ČAR

- NOVÝ STAV
- STÁVAJÍCÍ KONSTRUKCE
- OBJÍZDNÁ TRASA, MOSTNÍ PROVIZ.
- HRANICE DOČASNÉHO ZÁBORU
- HRANICE PARCEL
- HRANICE PARCEL SLUČOVANÉ
- E.ON - VN NADZEMNÍ - STÁVAJÍCÍ
- E.ON - VN NADZEMNÍ - PŘELOŽENÉ
- E.ON - VN NADZEMNÍ - ZRUŠENÉ
- TELEFONICA (O2) - STÁVAJÍCÍ
- TELEFONICA (O2) - PŘELOŽENÉ
- TELEFONICA (O2) - STRANOVĚ PŘELOŽENÍ
- TELEFONICA (O2) - ZRUŠENÉ
- STÁVAJÍCÍ - STL ( RWE)
- DIGITALIZACE KATASTRU - HRANICE PARCEL
- STÁVAJÍCÍ SILNICE

## LEGENDA SYMBOLŮ

- 7.1/1d — ČÍSLO PARCELY
- STROM
- RUŠENÝ STROM
- DOPRAVNÍ ZNAČENÍ
- SEVERKA
- GEOLOGICKÁ SONDA
- SLOUP

| | | | |
|---|---|---|---|
| VYPRACOVAL | Ing.Dušan Piařil | | |
| KOORDINACE PROJEKTU | Ateliér REGIO design s.r.o. | | |
| VEDOUCÍ KTELEŘE | Ing.arch. A.Kolářová | | |
| INVESTOR | Správa a údržba silnic Jmk, p.o.s., Žerotínovo nám.sti 449/3, Brno | | |
| OKRES | Brno—venkov | OBEC | Lomnice |
| NÁZEV AKCE | III/3773 Lomnice MOSTY ev. č. 3773-8, 3773-9 | | |
| NÁZEV VÝKRESU | KOORDINAČNÍ SITUACE | | |


Ateliér REGIO design s.r.o.
Lidická 718/77, 602 00 Brno
tel.: 549 256 111
www.regio.cz


| | |
|---|---|
| DATUM | 06/2016 |
| FORMÁT | 14xA4 |
| MĚŘÍTKO | 1:250 |
| STUPEŇ | DSP |
| ČÍSLO ZAKÁZKY | |
| ČÍSLO SOUPISKY | |
| ČÍSLO VÝKRESU | B2 |