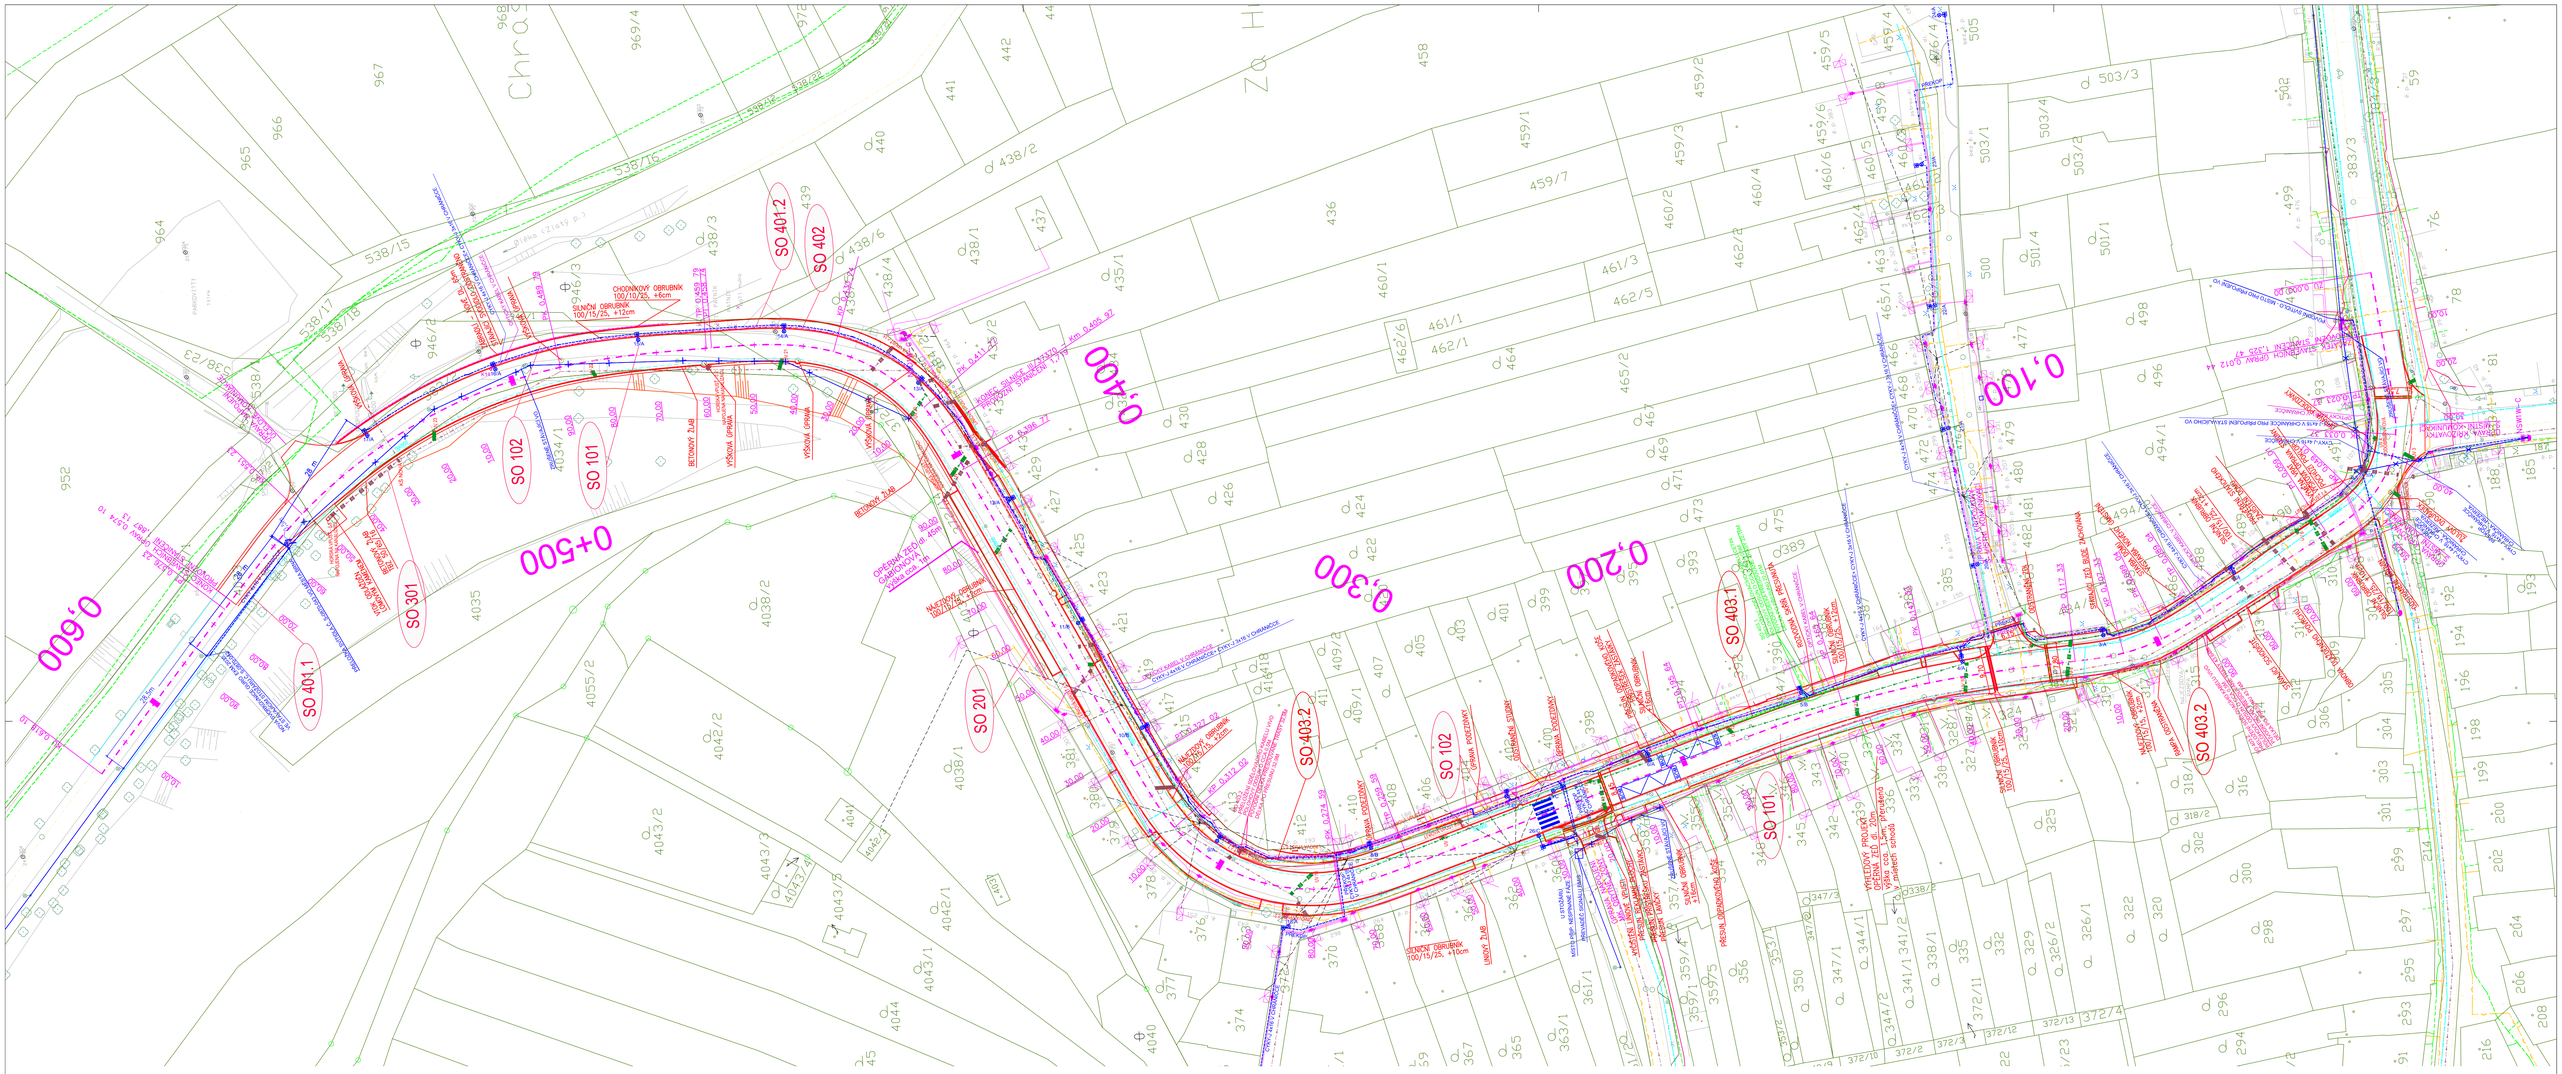

LEGENDA STAVEBNÍCH OBJEKTŮ:

SO 101 - Rekonstrukce komunikace III/37370
OS 101.1 - Rekonstrukce komunikace III/37370 - správce SÚS
OS 101.2 - Rekonstrukce účelové komunikace - správce obec Podolí
OS 101.3 - Dopravní značení komunikace III/37370

SO 102 - Chodníky a parkovací stání podél komunikace
OS 102.1. - Chodníky podél komunikace od ZÚ po křížení s místní komunikací km 0,130 - správce obec Podolí
OS 102.2. - Chodníky podél komunikace od křížení s místní komunikací km 0,130 po KÚ - správce obec Podolí
OS 102.3. - Parkovací stání podél komunikace a odvodnění svahu - správce obec Podolí

SO 201 - Opěrná zeď
OS 201 - Opěrná zeď - správce obec Podolí

SO 301 - Kanalizační přípojky
OS 301.1 - Kanalizační přípojky III/37370 - správce SÚS
OS 301.2 - Kanalizační přípojky účelové komunikace - správce obec Podolí
OS 301.3 - Kanalizační přípojky mimo komunikaci - správce obec Podolí
OS 301.4 - Svody ze střechy

SO 401 - Veřejné osvětlení
OS 401.1 - Přeložka stožáru VO č. S-0870-043 a zrušení stožárů č.S-0870-044 až S-0870- 48 a kabelového vedení mezi nimi
OS 401.2 - Veřejné osvětlení ulice Výhon

SO 402 - Příprava pro připojení kamerového systému
OS 402 - Příprava pro připojení kamerového systému

SO 403 - Přeložení a ochrana sdělovacích kabelů
OS 403.1 - Přeložení a ochrana sdělovacího vedení (CETIN)

OS 403.2.1 - Přeložení a ochrana kabelu telekomunikace (VIVO) - vyvoláno komunikací III/37370
OS 403.2.2 - Přeložení a ochrana kabelu telekomunikace (VIVO) - vyvoláno park. stáním

LEGENDA INŽENÝRSKÝCH SÍTÍ:

SO	NOVÉ ŘEŠENO SAMOSTATNĚ	NOVÉ /PŘELOŽENÉ	STÁVAJÍCÍ ZRUŠENÁ TRASA	STÁVAJÍCÍ	POPIS
					VEDENÍ NN NADZEMNÍ DO 1kV - EON
					VEDENÍ NADZEMNÍ SDĚLOVACÍ - CETIN
SO 403.1					PODZEMNÍ SDĚLOVACÍ VEDENÍ - CETIN
SO 301.1, SO 301.2					KANALIZACE, KANALIZAČNÍ PŘÍPOJKA dešťová
SO 301.3, SO 301.4					KANALIZACE, KANALIZAČNÍ PŘÍPOJKA dešťová (SUS)
					KANALIZACE, KANALIZAČNÍ PŘÍPOJKA splašková
					PLYN - STL
					VODOVOD
SO 402					OPTICKÝ KABEL - PRO KAMEROVÝ SYSTÉM
SO 401					KABEL VEŘEJNÉHO OSVĚTLENÍ
					SLOUP VEŘEJNÉHO OSVĚTLENÍ
SO 403.2					KABEL TELEKOMUNIKACE - VIVO CONNECTION
					PODZEMNÍ VEDENÍ EON
SAMOSTATNÝ PROJEKT					PODZEMNÍ SDĚLOVACÍ VEDENÍ - CETIN
SAMOSTATNÝ PROJEKT	TRASA BUDE NAVRŽENA				

Projektant dopravní části:

Atelier DPK, s.r.o.
Šumavská 416/15
602 00 Brno
tel.: 541240616
atelier@atelier-dpk.cz

Ing. Kateřina Míčová Polesná
odpovědný projektant

Ing. Martin Hedvík
vypracoval

PROJEKT POINT green
projekty, stavby a ekologie

Cejl 504/38, Zábrdovice, 602 00 Brno | IČ: 292 01 691
green@projektpoint.cz | gsm: +420 733 791 697

Obnova ulice Výhon, Podolí
název stavby

Podolí u Brna
místo

Obec Podolí, Podolí č.p. 1, 664 03, IČ:00282332
investor

Ing. Hynek Dvořáček
projektant, HIP

vypracoval

odpovědný projektant

stavební objekt
B. Souhrnné řešení stavby

část dokumentace
Koordinační situace — 1:500
název výkresu — měřítko

stupeň dokumentace
Dokumentace pro zadávací řízení — 10xA4
formát

kótováno — datum
m — 2018-01

číslo zakázky — číslo výkresu — sada
371606_DZS — B.2.