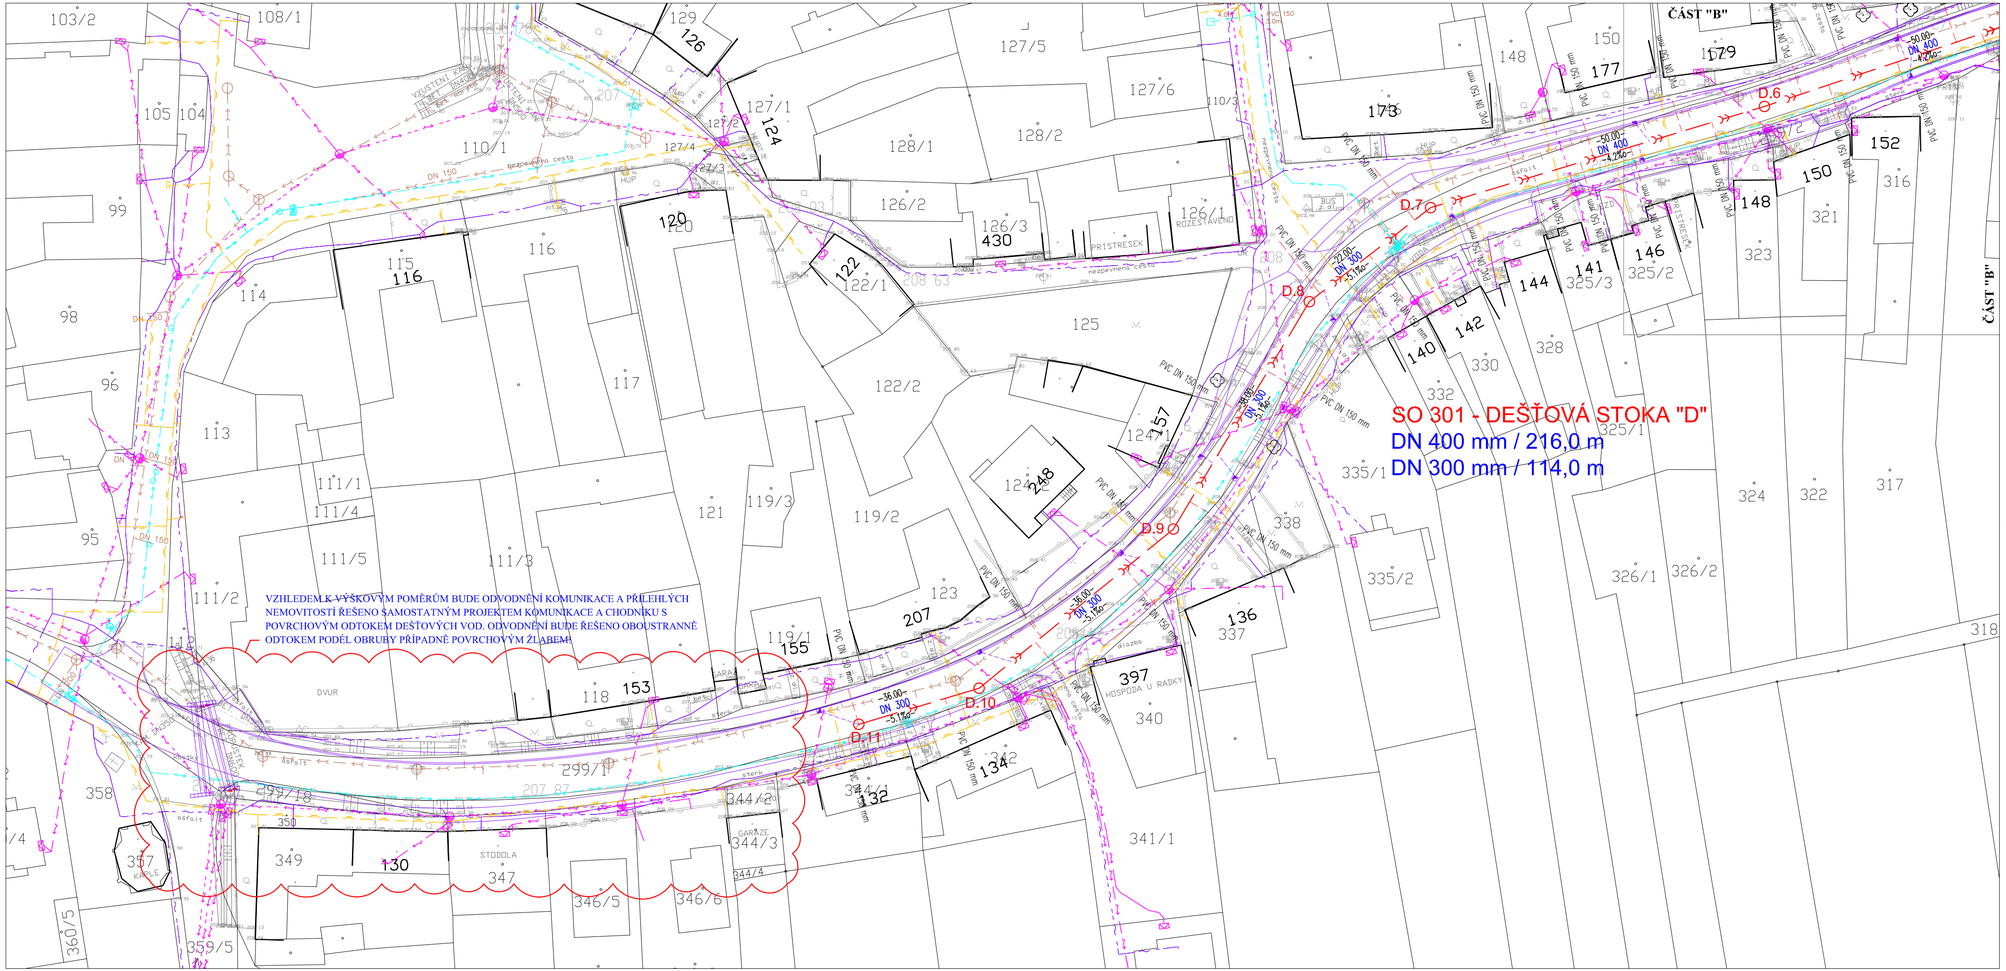

LEGENDA
KLAD MAPOVÝCH LISTŮ

ČÁST "A"

ČÁST "B"

NAVRŽENÉ SÍTĚ

- dešťová kanalizace PVC SN12
- přípojka dešťových svodů domů
- přípojka dešťové vpusti (bude řešeno samostatným projektem)

STÁVAJÍCÍ SÍTĚ

- vodovod
- splašková kanalizace
- rozvod elektro NN
- sdělovací kabel
- plynovod
- komunikace a chodník dle PD investičního záměru 4/2010

POZNÁMKA:
PŘESNÁ POLOHA DEŠŤOVÝCH VPUSTÍ A PŘÍPOJEK K TĚMTO VPUSTEM BUDE KOORDINOVÁNA S PROJEKTEM KOMUNIKACE A CHODNÍKŮ, KTERÝ BUDE ŘEŠIT TUTO LOKALITU. ZÁKRES KOMUNIKACE A VPUSTÍ V SITUACI JE POUZE ORIENTAČNÍ A VYCHÁZÍ Z PD INVESTIČNÍHO ZÁMĚRU "OBLEKOVICE - REKONSTRUKCE MÍSTNÍCH KOMUNIKACÍ" 4/2010 - SILNIČNÍ A MOSTNÍ INŽENÝRSTVÍ s.r.o.
POLOHA DEŠŤOVÝCH SVODŮ BUDE V RÁMCI PROVÁDĚNÍ KOORDINOVÁNA S MAJITELI PŘILEHLÝCH NEMOVITOSTÍ!

VEŠKERÉ INŽENÝRSKÉ SÍTĚ JE NUTNO VYTÝČIT PŘED ZAHÁJENÍM VÝKOPOVÝCH PRACÍ ZA PŘÍTOMNOSTI JEJICH SPRÁVCŮ !!! ZE SKUTEČNÉ POLOHY STÁVAJÍCÍCH INŽENÝRSKÝCH SÍTÍ MŮŽE VYPLYNOUT NUTNOST DÍLČÍCH ZMĚN TRAS. PŘI SOUBĚHU A KŘÍŽENÍ NAVRŽENÝCH SÍTÍ S OSTATNÍMI INŽENÝRSKÝMI SÍTĚMI JE NUTNO DODRŽET NORMU ČSN 73 60 05.

INVESTOR	GENERÁLNÍ PROJEKTANT STAVBY	ČÍSLO PARE	AUTORIZAČNÍ RAZÍTKO
MĚSTO ZNOJMO Obroková 1/12 Znojmo 669 02	aquaprojekt VODOHOSPODÁŘSKÁ A STAVEBNÍ PROJEKCE U DOMOVINY 5, 669 02 ZNOJMO		

DOKUMENTACE PRO VODOPRÁVNÍ ŘÍZENÍ

						PROJEKTANT ČÁSTI PD
HIP:	Ing. Petr Pokorný		Vypracoval:	Ing. Petr Pokorný		
Zodp. projektant:	Ing. Petr Pokorný		Kontrola:			

Místo stavby:	OBLEKOVICE		
KRAJ:	JIHOMORAVSKÝ		
KÚ:	OBLEKOVICE		
Název stavby:	ODVODNĚNÍ SILNICE III/03834, OBLEKOVICE	Formát:	5 x A4
		Datum:	3/2015
		Stupeň:	DVR
Stavební objekt:	SO301DEŠŤOVÁ KANALIZACE	Číslo zakázky:	201521
		Měřítko:	1 : 500
Název výkresu:	**SITUACE STAVBY - ČÁST "B"**	Číslo výkresu:	**5**