




ŘEZ SLOUPKEM M 1:50

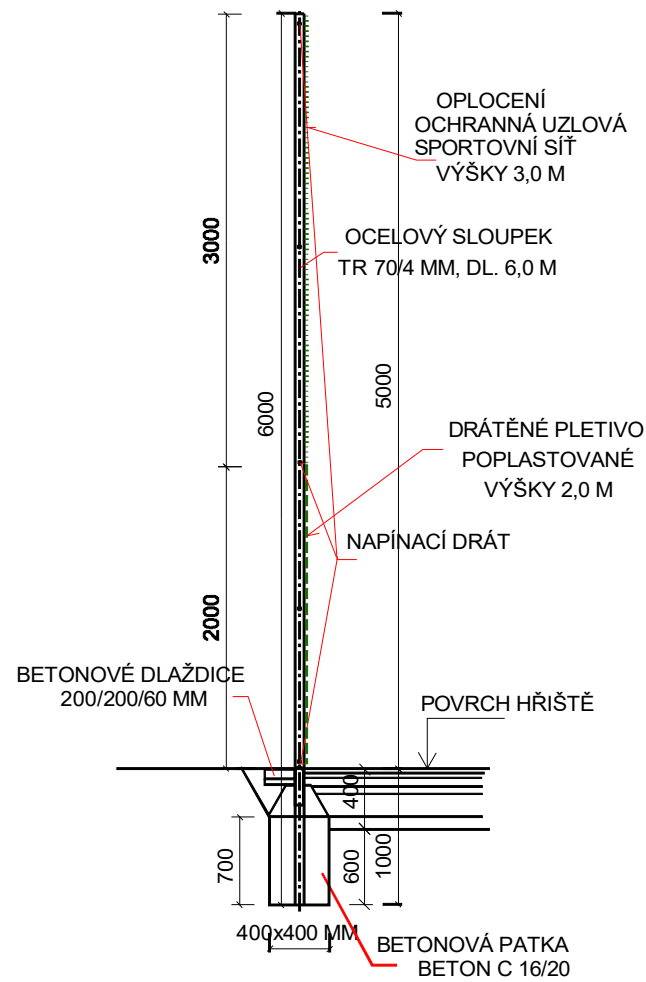


POHLED NA OPLOCENÍ M 1:50

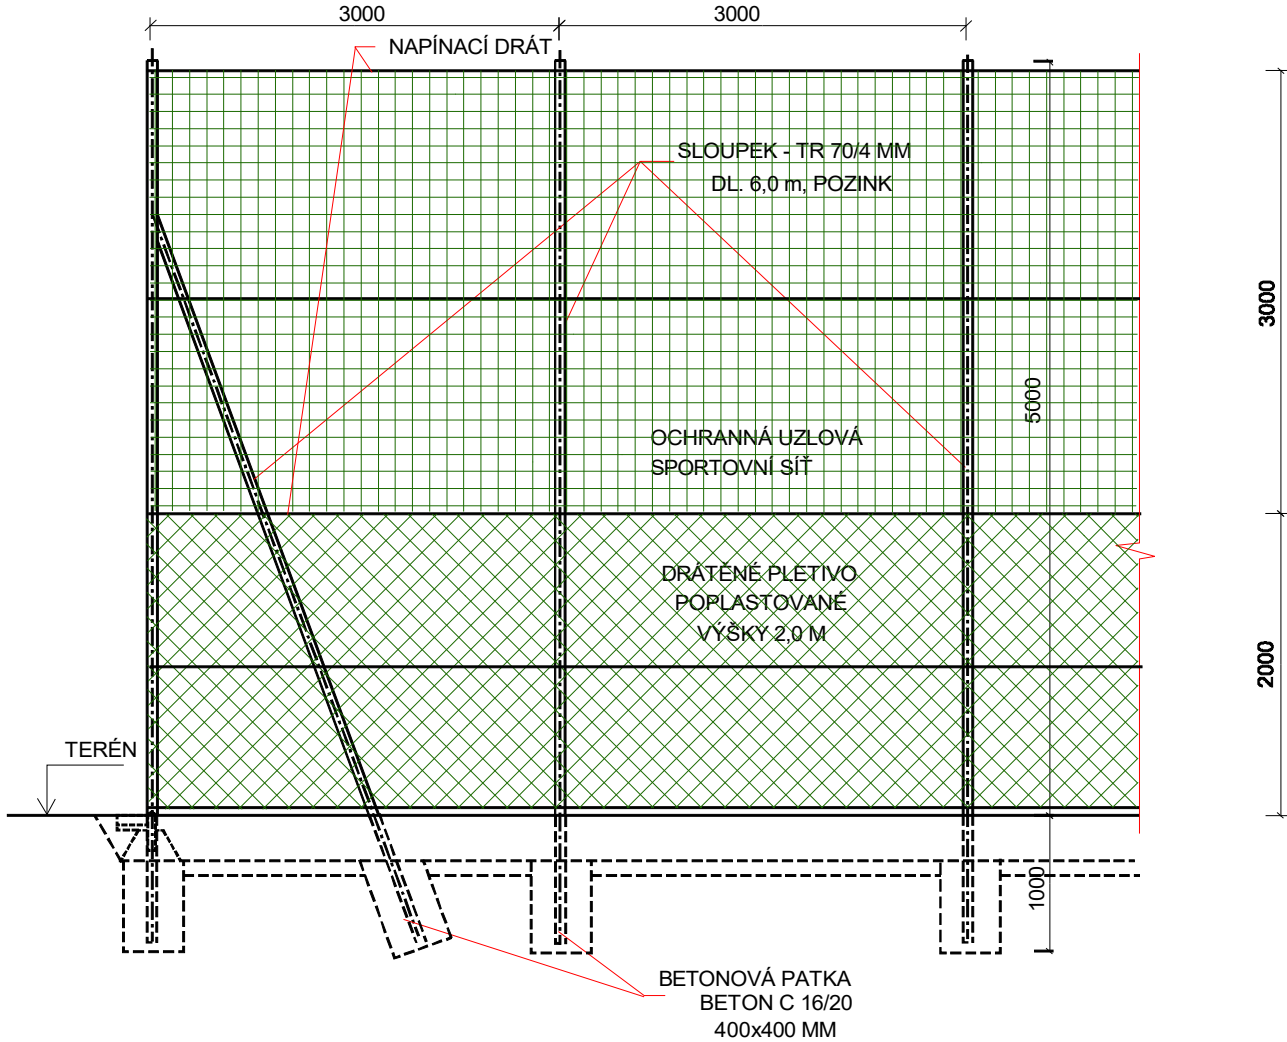

POHLED NA BRÁNU M 1:50

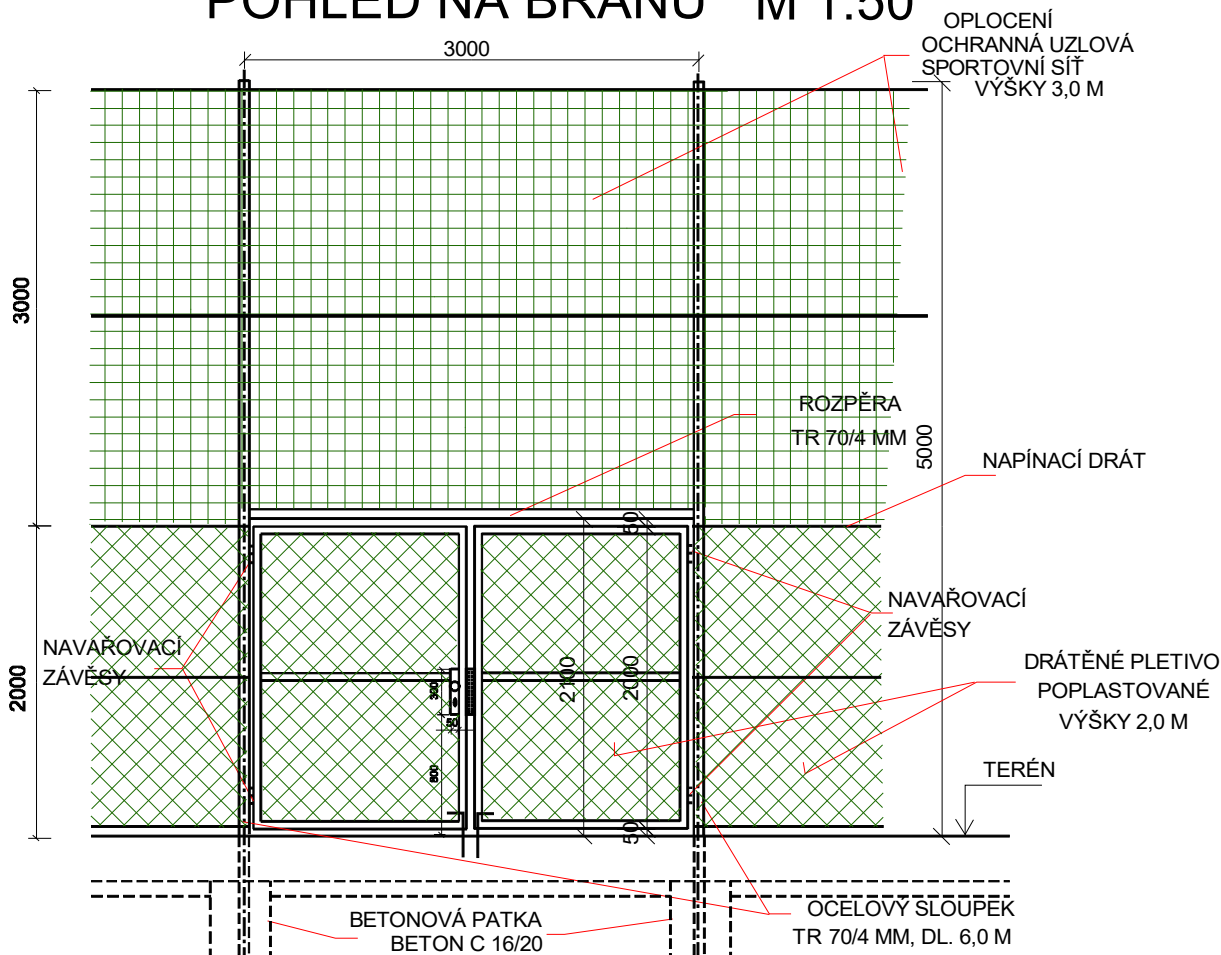

ŘEZ BRÁNOU M 1:25

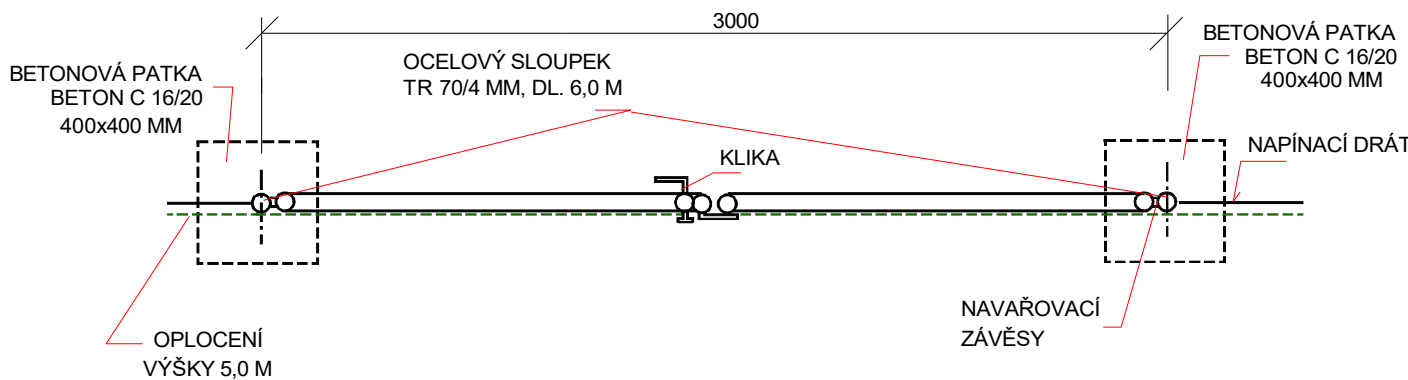

ZODPOVĚDNÝ PROJEKTANT: Eva Wagnerová		VYPRACOVAL Ivan Zbořil		Eva Wagnerová Tomešova 1 602 00, Brno tel: 543 215 577 ewa@volny.cz	
LOKALITA : BRNO - KOMÁROV				DATUM 04/2018	
STAVEBNÍK : OU A PRŠ BRNO, LOMENÁ 44				ZAK.ČÍSLO	
REKONSTRUKCE STÁVAJÍCÍHO HŘIŠTĚ V AREÁLU OU a PRŠ LOMENÁ 44, BRNO				STUPEŇ DVZ	
OPLOCENÍ + BRÁNA				FORMÁT:	MĚŘÍTKO: PŘÍL.Č.:
				1:50, 1:25	D.1.1.7