


ŘEZ SLOUPKEM OSVĚTLENÍ
M 1:50

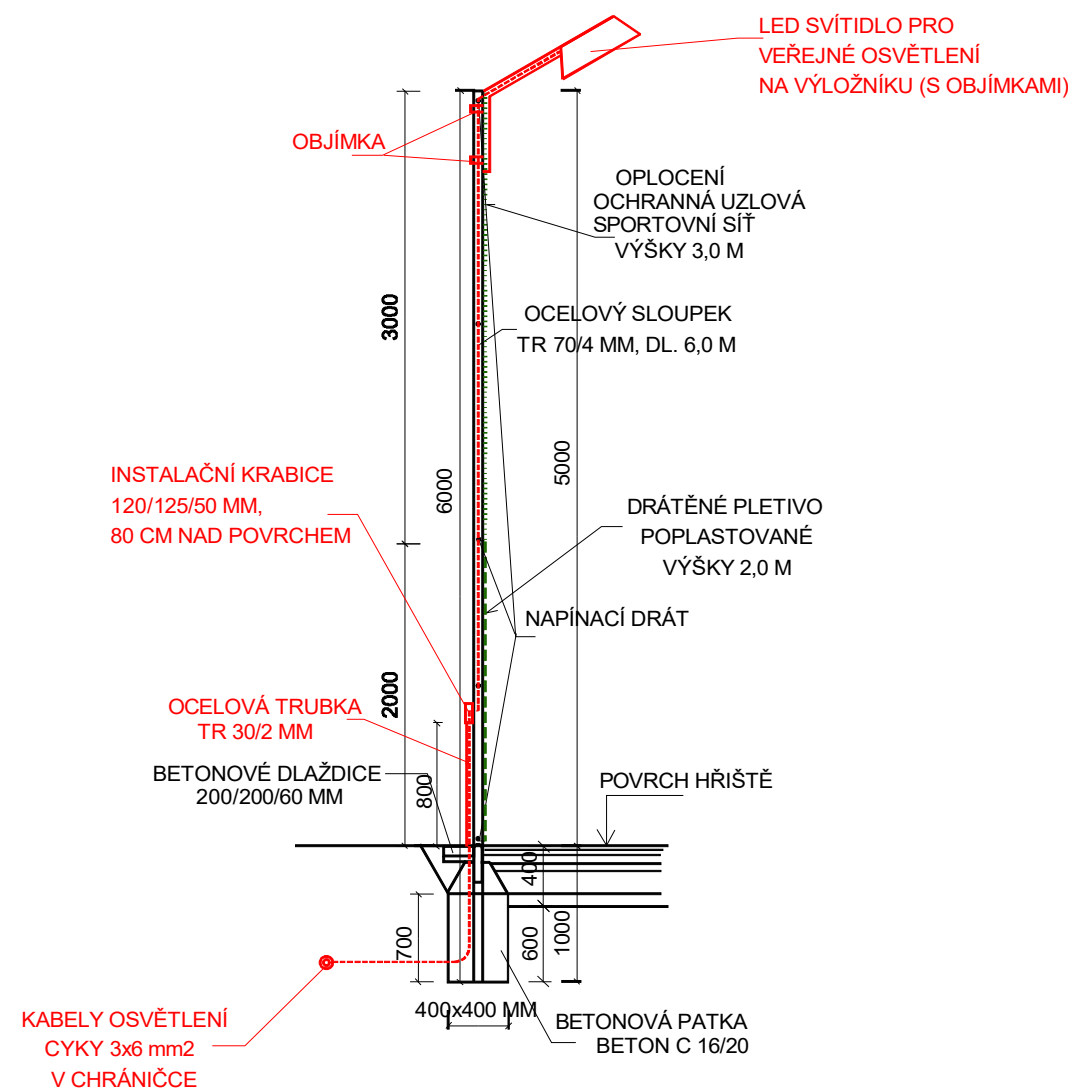

ZODPOVĚDNÝ PROJEKTANT: Eva Wagnerová	VYPRACOVAL Ivan Zbořil	Eva Wagnerová Tomešova 1 602 00, Brno tel: 543 215 577 ewa@volny.cz		
LOKALITA : BRNO - KOMÁROV		DATUM	04/2018	
STAVEBNÍK : OU A PRŠ BRNO, LOMENÁ 44		ZAK.ČÍSLO		
REKONSTRUKCE STÁVAJÍCÍHO HŘIŠTĚ V AREÁLU OU a PrŠ LOMENÁ 44, BRNO		STUPEŇ	DVZ	
ŘEZ SLOUPKEM OSVĚTLENÍ		FORMÁT:	MĚŘÍTKO: 1:50	PŘÍL.Č.: D.1.1.12