


DOSKOČIŠTĚ

PŪDORYS M 1:50

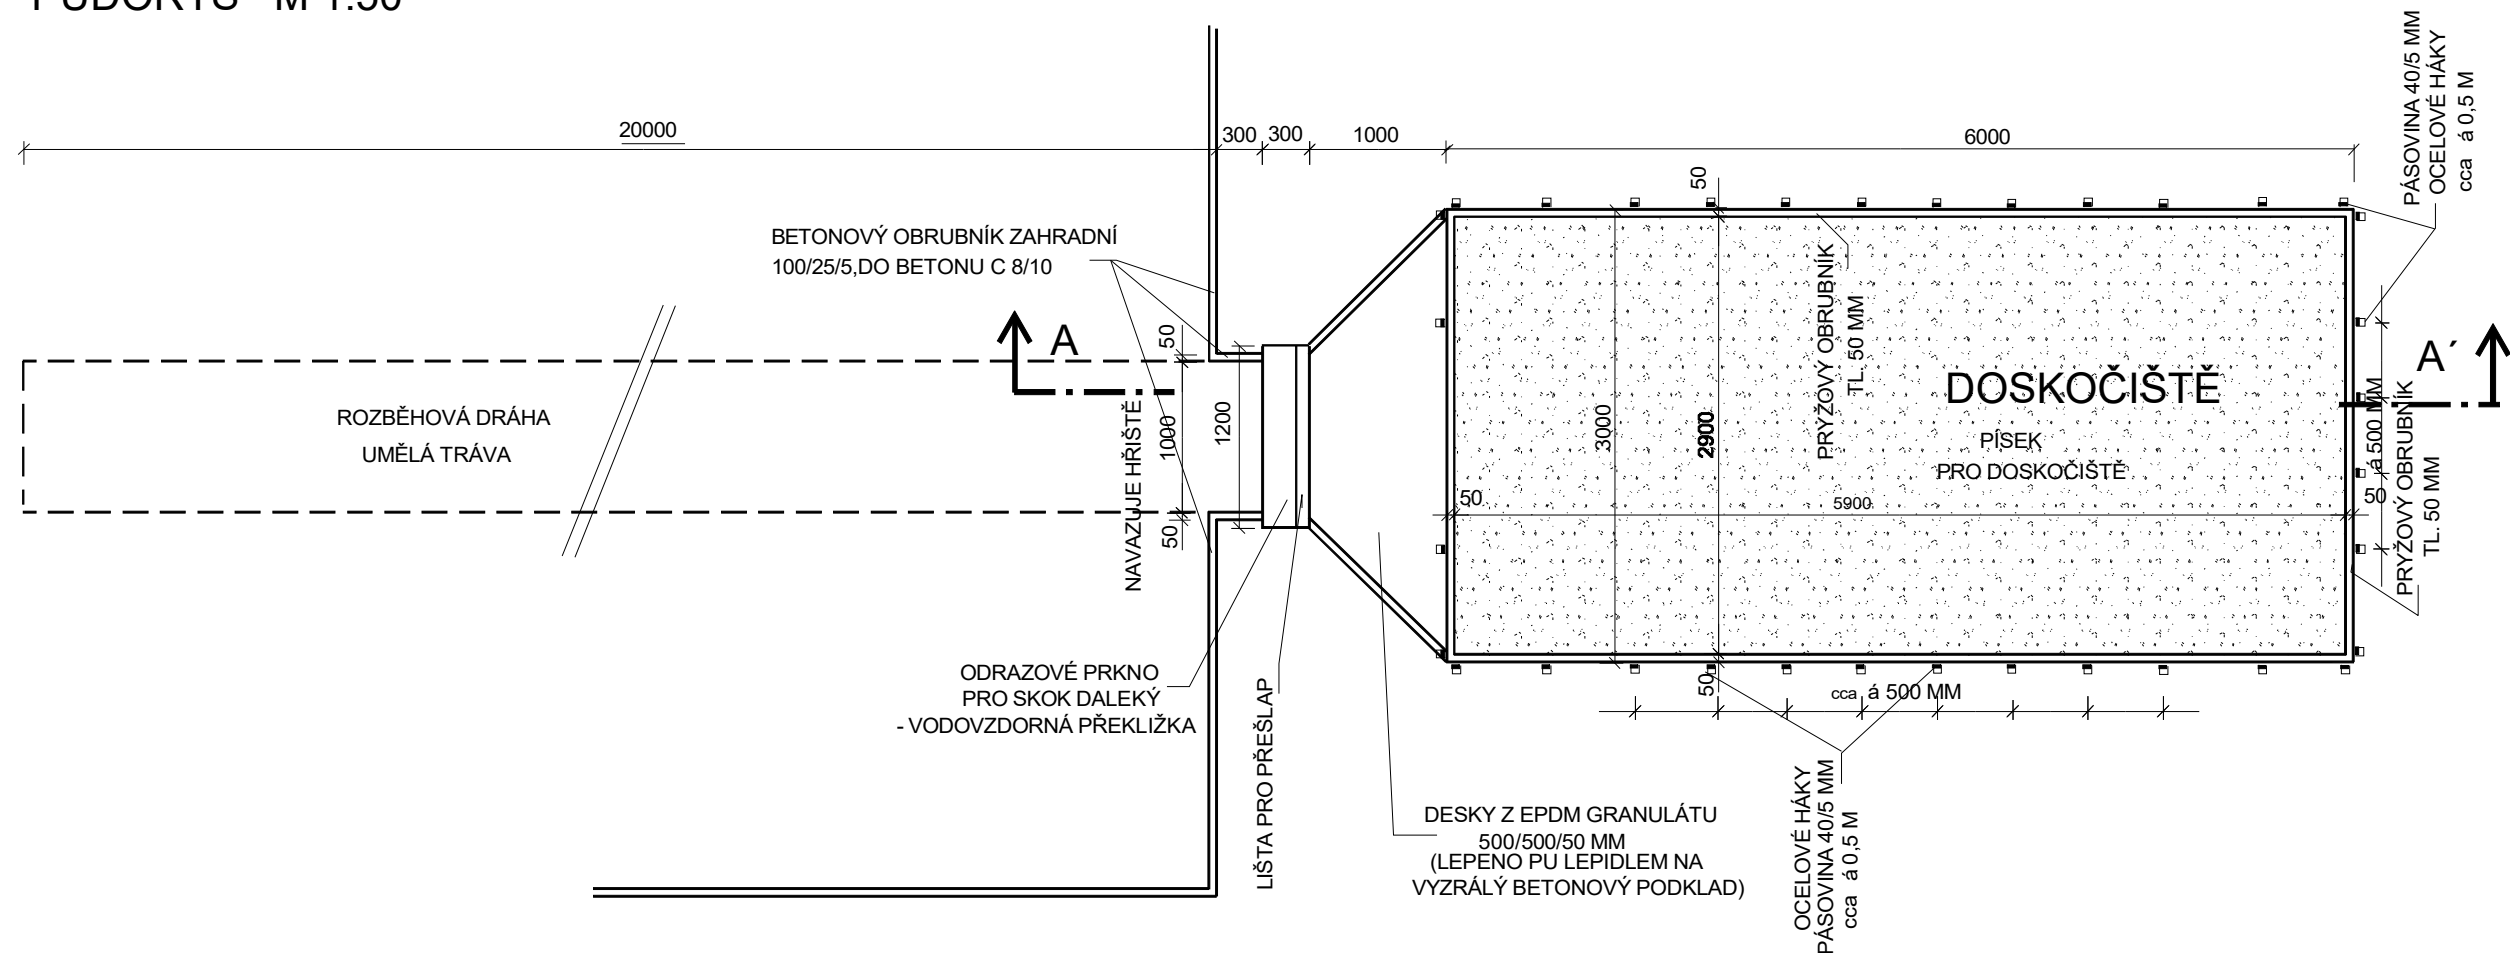

ZODPOVĚDNÝ PROJEKTANT: Eva Wagnerová		VYPRACOVAL Ivan Zbořil		Eva Wagnerová Tomešova 1 602 00, Brno tel: 543 215 577 ewa@volny.cz					
LOKALITA : BRNO - KOMÁROV									
STAVEBNÍK : OU A PRŠ BRNO, LOMENÁ 44									
REKONSTRUKCE STÁVAJÍCÍHO HŘIŠTĚ V AREÁLU OU a PrŠ LOMENÁ 44, BRNO				DATUM		04/2018			
				ZAK.ČÍSLO					
				STUPEŇ		DVZ			
DOSKOČIŠTĚ - PŮDORYS				FORMÁT:		MĚŘÍTKO:		PŘÍL.Č.:	
						1:50		D.1.1.8	