

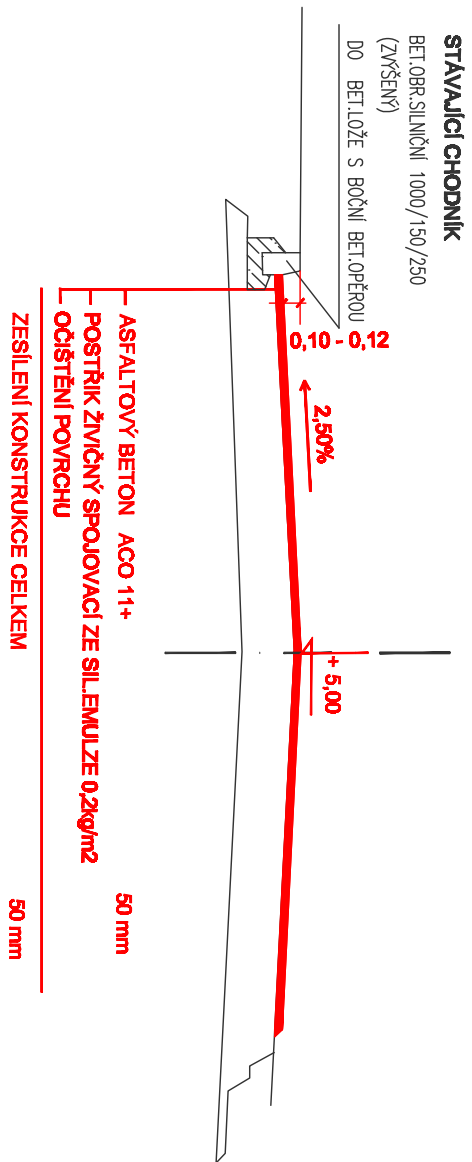


VZOROVÝ PŘÍČNÝ ŘEZ 1 : 50

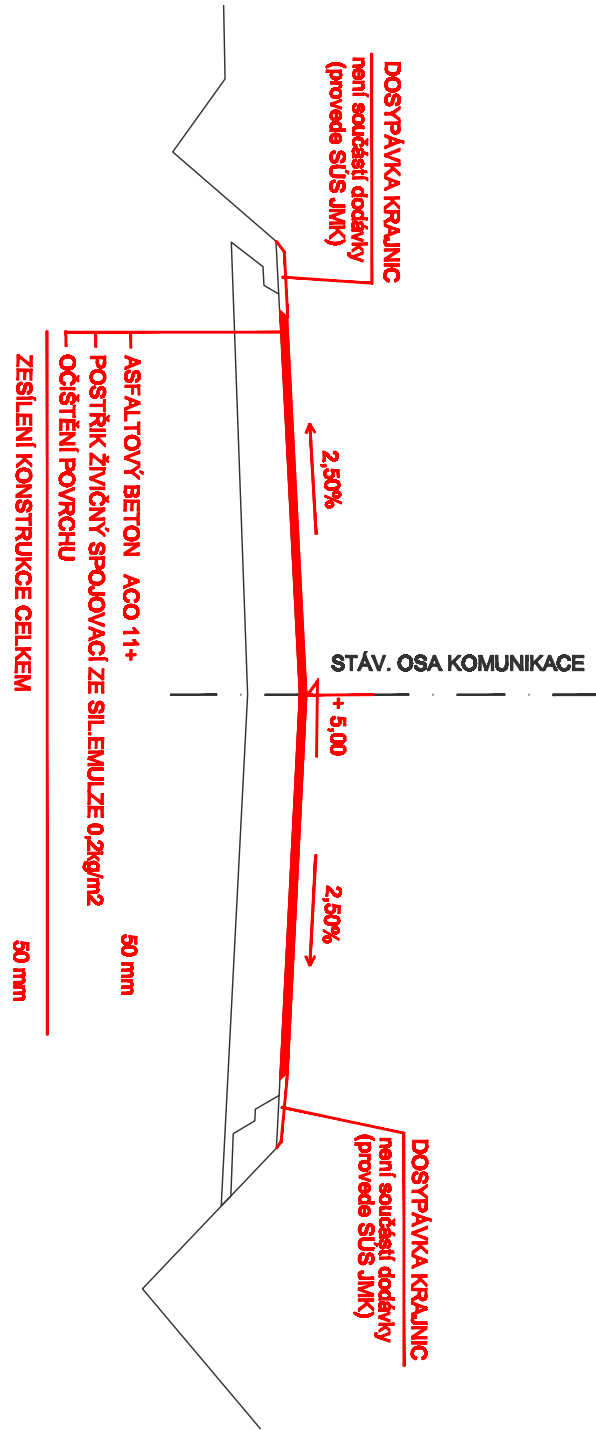

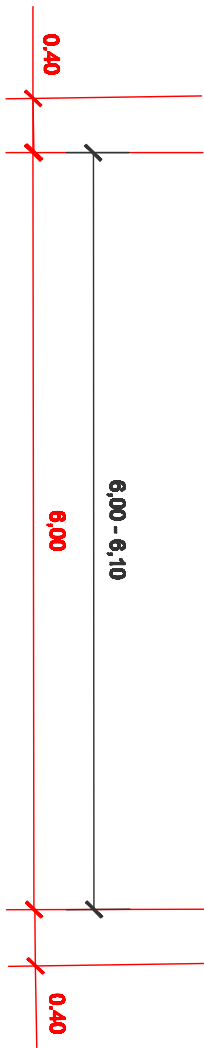

**ZODPOVĚDNÝ PROJEKTANT:**  
**Ing. Milan Štambrník**

**VYPRACOVAL:**  
**Ing. Milan Štambrník**  
**Ing. Dana Bačová**

<b>OBJEDNATEL:</b> Správa a údržba silnic Jihomoravského kraje Žerotínovo náměstí 3/5, 601 82 Brno	<b>MĚŘÍTKO:</b>	1:50
	<b>FORMÁT:</b>	1x44
	<b>STAVBA:</b> III/3846 KNIŽNÍČKY - JINÁČOVICE km 2,330 - 4,985	<b>DATA:</b> 05/2014
	<b>OPRAVA KRYTU KOMUNIKACE</b>	<b>OS</b>
<b>MAJEL VÝKRESU:</b>		<b>PRŮJEM:</b>
<b>VZOROVÝ PŘÍČNÝ ŘEZ</b>		<b>4</b>