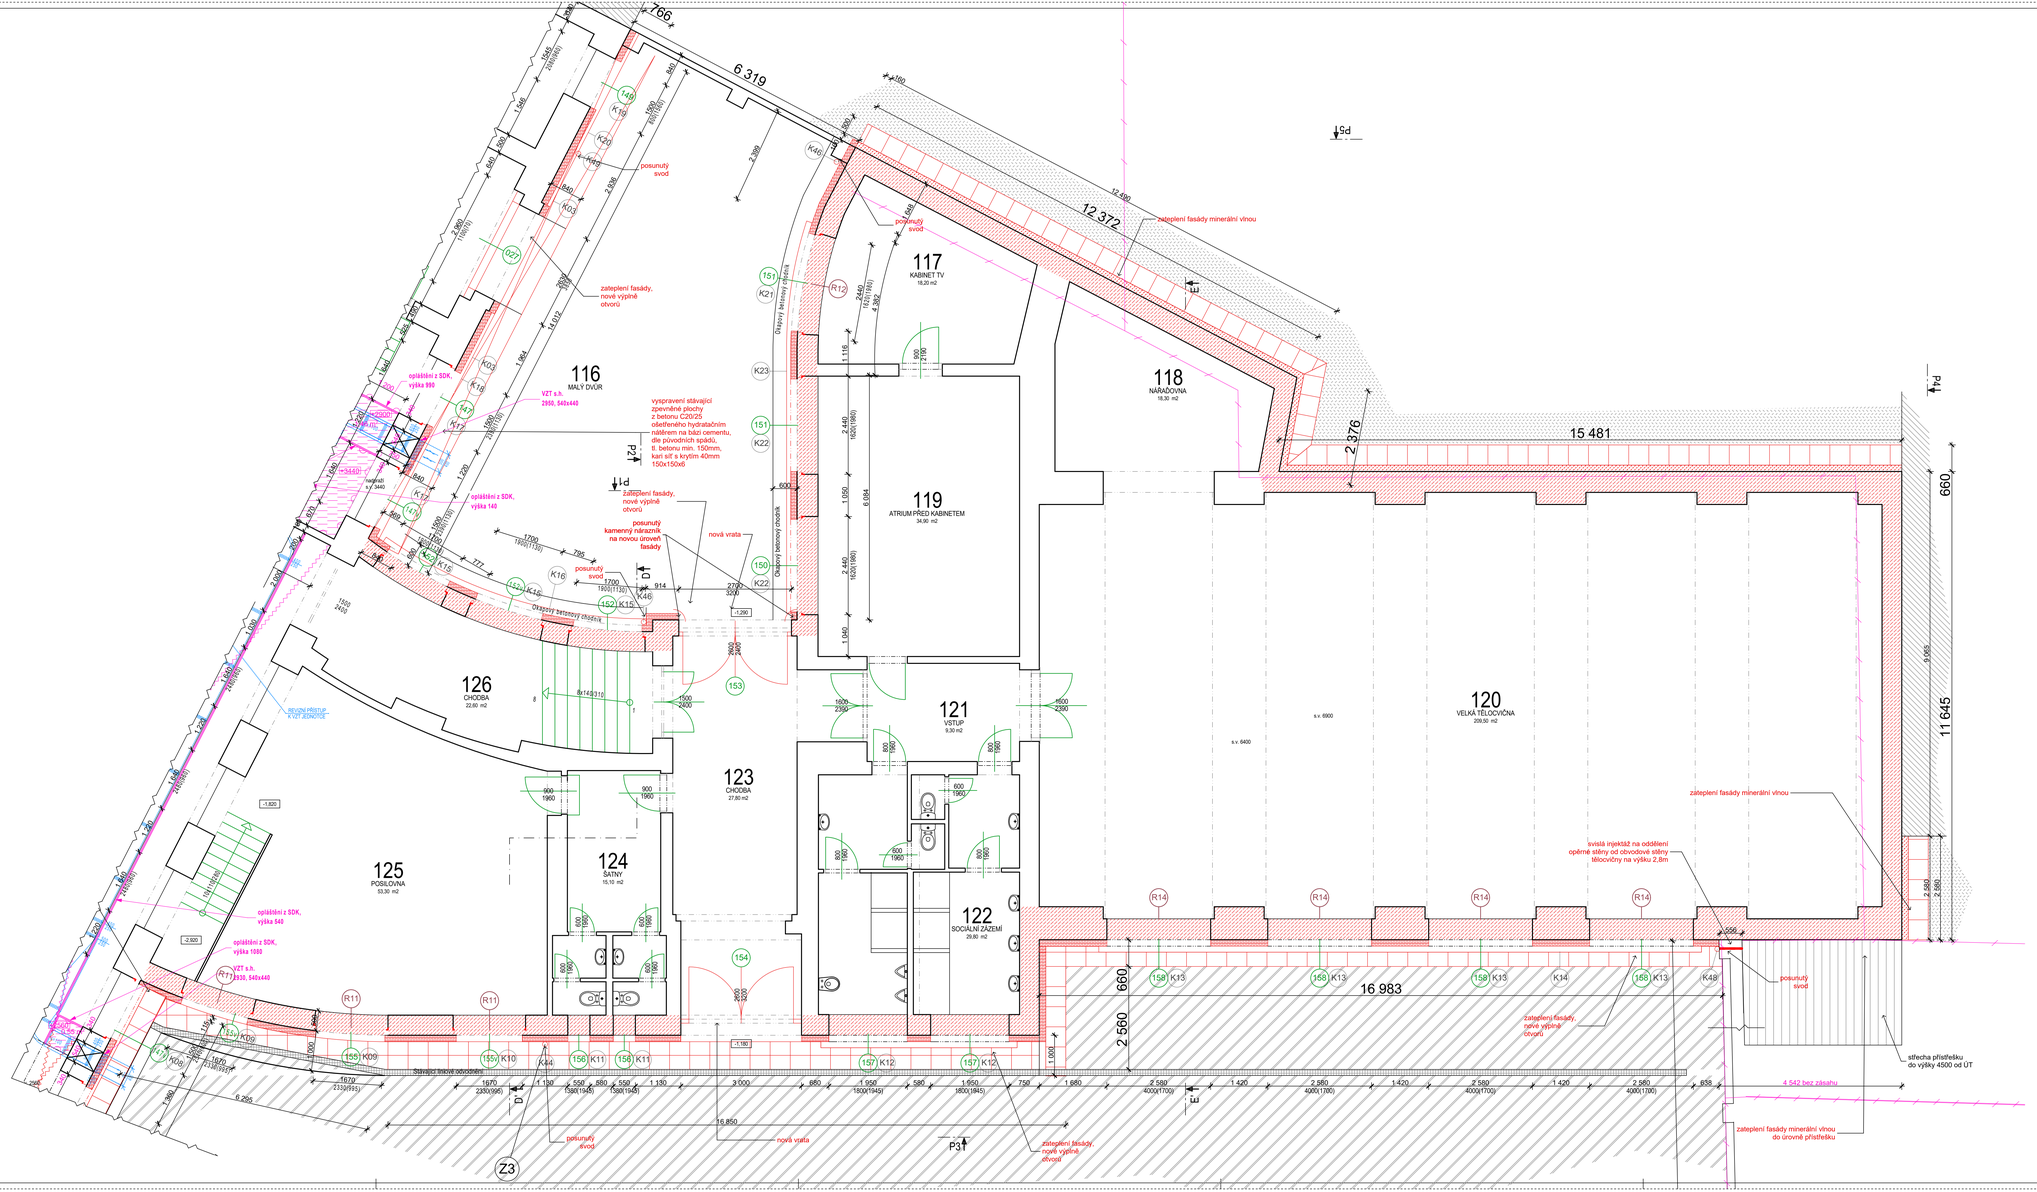

LEGENDA MATERIÁLŮ NOVÝCH

NOVÉ PRVKY
okna dřevěná s izolačním zasklením a subtilním profilem křídla nebo okna špaletová jako repliky oken původních, dále okna hliníková s předsazeným průmyslovým zasklením čirým drátosklem nebo okna hliníková přizvaná - dle pozdny v objektu a tabulek, platí i pro ostatní výrobky PSV.

NOVÉ KONTAKTNÍ ZATEPLENÍ TL. 160MM, TŘ. REAKCE NA OHEŇ B
soustrší s EPS 100 F třída reakce na oheň B, XPS, difuzně otevřeným systémem, zateplení bude přetaženo přes ostění o min. 30mm

NOVÉ KONTAKTNÍ ZATEPLENÍ TL. 160MM, TŘÍDA REAKCE NA OHEŇ B
soustrší s deskami z minerálních vláken s podélnou orientací, zateplení bude přetaženo přes ostění o min. 30mm

INJEKTÁŽ POD ÚROVNÍ SOKLU
plošná injektáž s otvory max. po 120mm, průměr 12mm, vodoodpudivý krém na vodní bázi bez rozpouštědel, v 1.PP plocha 39m², v 1.NP plocha 58m², otvory následně zaslepeny a zasmrtnuty

NOVÝ BETONOVÝ OKAPOVÝ CHODNÍK
v příčném spádu min. 3%, středem 0,1 betonové dlažbice v provětrou ke stávajícímu betonovému korytu

ZATEPLENÍ SOUVRSTVÍ PLOCHÝCH STŘECH
dle v daném místě uvedené skladby, navazující stávající atiky nadezdění a zateplený

DEŠŤOVÁ KANALIZACE OD ANGLICKÝCH DVORKŮ
potrubí KG DN100 v plikovém obsypu, spád min. 2%, zásyp z vytříděného okopku hutněn po 200mm

PROVĚTRÁVANÁ OMÍTKA VČ. KORUNY
koruna z betonových krycích dlaždic tl. 200mm a 500mm (sloupky) na flexibilní lepidlo, plocha stěny obložena nopovou fólií s nakašírovanou mřížkou, malta se ztužujícími vlákny, jemný štuk a fasádní barva dle budov, dilatace à 2m,

PROVĚTRÁVANÁ OMÍTKA VČ. KORUNY A SANACE
koruna z betonových krycích dlaždic tl. 400mm a 600mm (sloupky) na flexibilní lepidlo, plocha stěny obložena nopovou fólií s nakašírovanou mřížkou, malta se ztužujícími vlákny, jemný štuk a fasádní barva dle budov, dilatace à 2m, odbitok opěchovaně poplastovaným potrubím v barvě fasády, podklad sanován cementovou maltou celoplošně v tloušťce 30mm

VÝROBKY PSV
označení jednotlivých výrobků - výplní otvorů, klempířských prvků, ostatních prvků označených V a R, detailně zpracováno v samostatných tabulkách

LEGENDA MATERIÁLŮ STÁVAJÍCÍCH

STĚNY VNITŘNÍ A VNĚJŠÍ
kombinace plných cihel v nosných stěnách a dutých cihel v nenosných stěnách

SOUSEDNÍ STAVEBNÍ OBJEKTY
výškové návaznost zatmí z výkresů pohledů

ZPEVNĚNÁ PLOCHA DVORA, UMĚLÁ TRÁVA
bude po dobu realizace chráněna - opatření v rámci ZOV

STÁVAJÍCÍ LINIOVÉ ODVODNĚNÍ HŘIŠTĚ
krté mřížkou, bude na začátku realizace zkontrolováno a nazávěr realizace vyčištěno a převzato technickým dozorem

POZNÁMKY

VEŠKERÉ PRÁCE PROVÁDĚT DLE PLATNÝCH ČSN A TECHNOLOGICKÝCH PRAVIDEL ZA DODRŽENÍ PRAVIDEL BEZPEČNOSTI PRÁCE A OCHRANY ZDRAVÍ PŘI PRÁCI
POKUD DOJDE PŘI PROVÁDĚNÍ PRACÍ K NEJASNOSTEM, ČI NEPŘEDVÍDATELNÝM OKOLNOSTEM, JE NUTNÉ PŘIZVAT PROJEKTANTA. K POSOUZENÍ, RESP. UPŘESNĚNÍ POSTUPU PRACÍ
PŘI PROVÁDĚNÍ PRACÍ JE NUTNÉ ZOHLEDNIT STAVEBNÍ ÚPRAVY PROFESÍ.
PŮVODNÍ SKLADBY A ROZMĚRY KONSTUKCÍ JSOU PŘEVZATY Z PROJEKTOVÉ DOKUMENTACE PROVOZOVATELE A JSOU RÁMCOVĚ OVĚŘENY.

SCHÉMA ŠKOLY

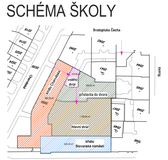
Gymnázium Brno
přístavba do dvora
Slovanské náměstí
Slovanské nám.
Mlýnská
Mlýnská nám.
Mlýnská
Mlýnská
Mlýnská