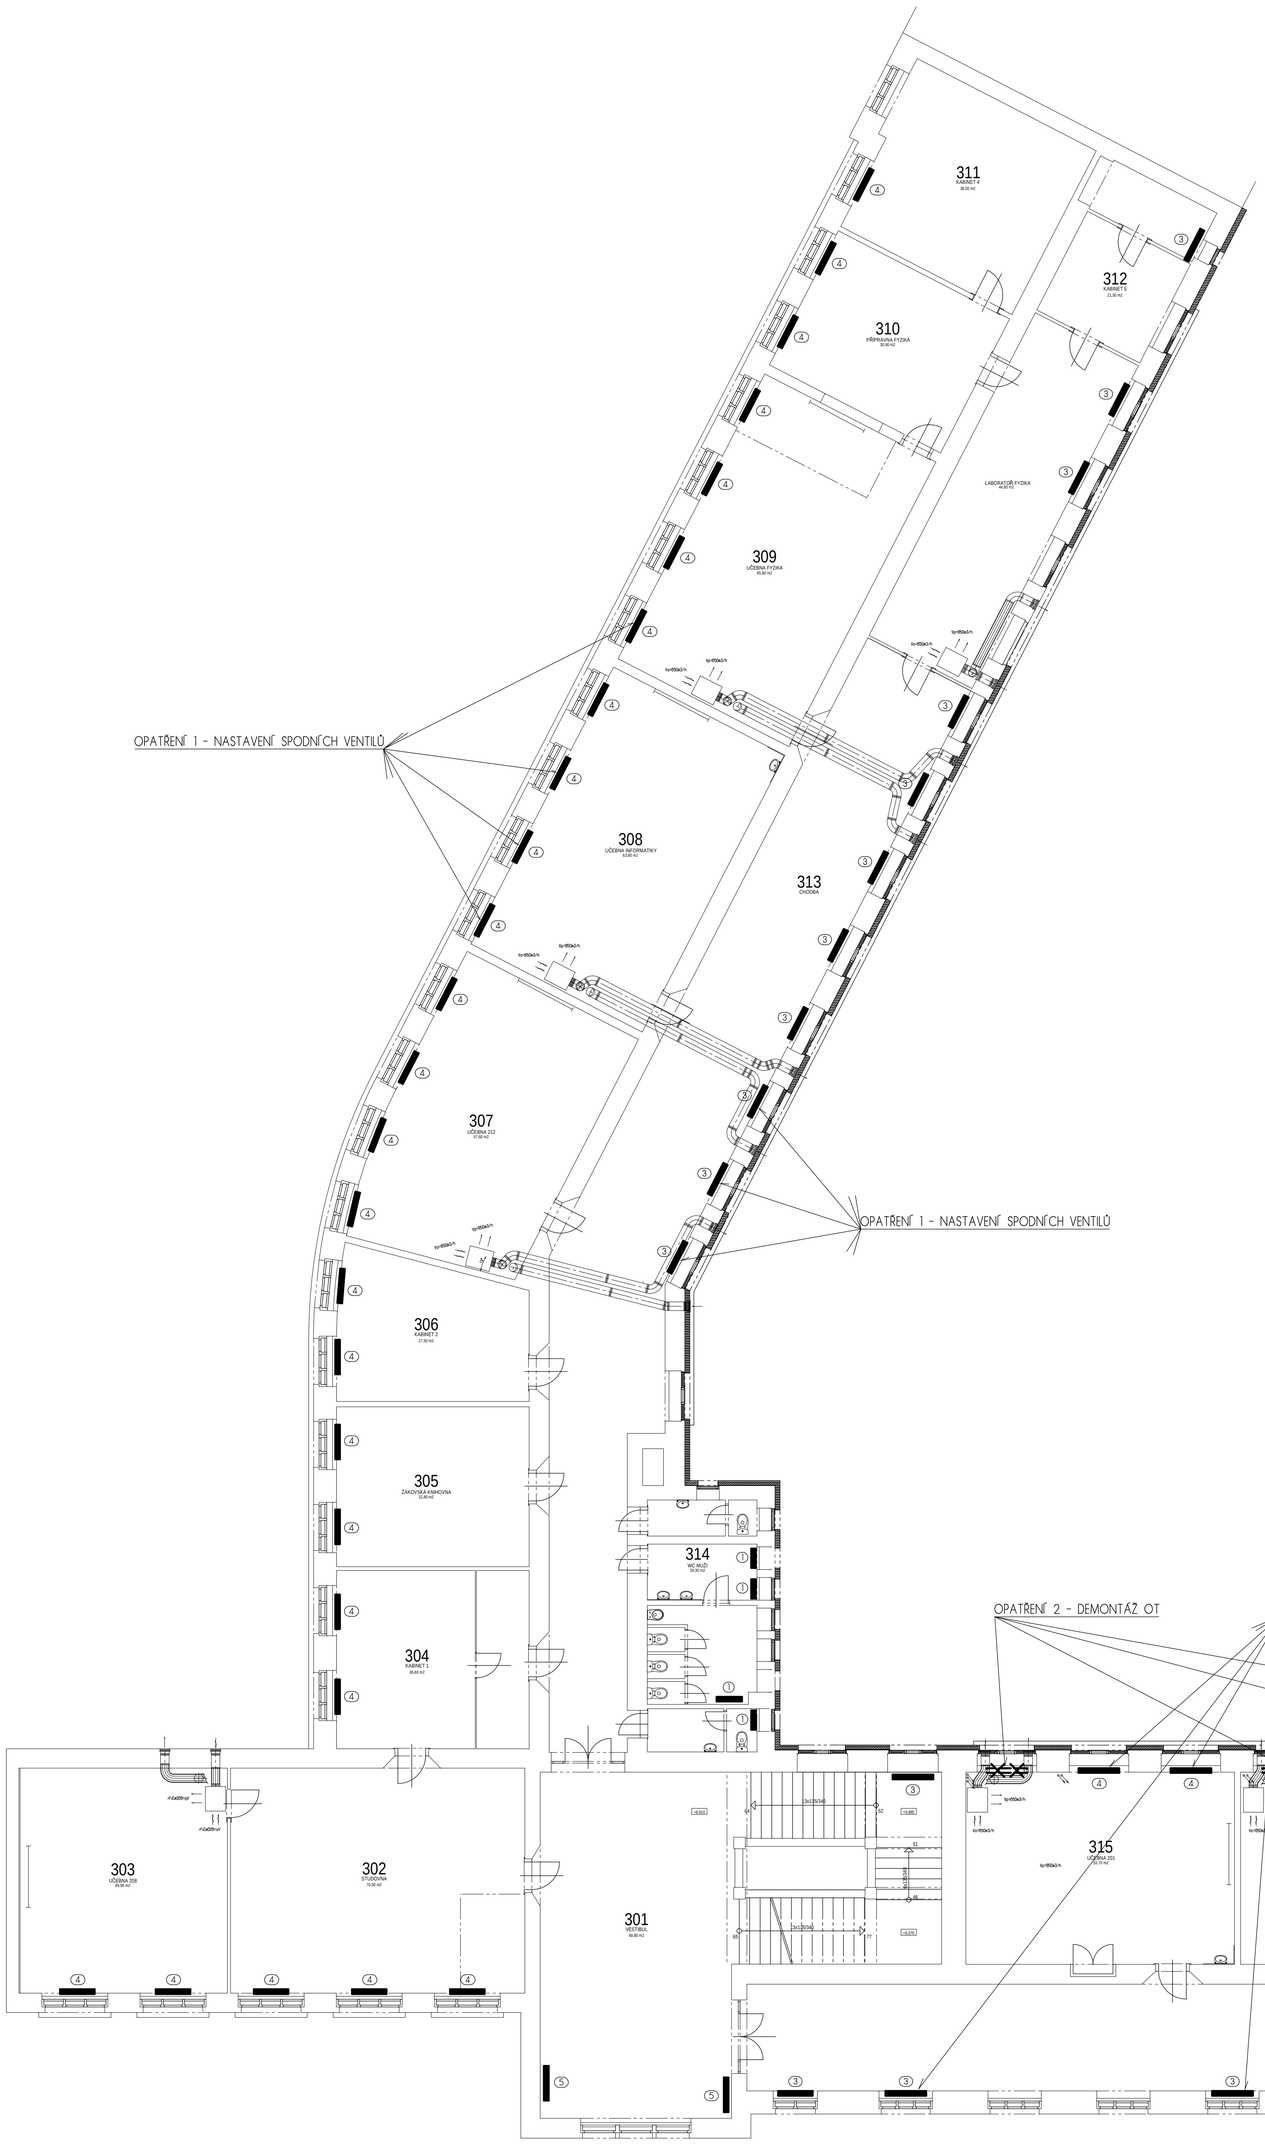

LEGENDA MÍSTNOSTÍ

ČÍSLO MÍSTNOSTI	ÚČEL MÍSTNOSTI	PLOCHA (m²)	POZNÁMKA
301	VESTIBUL	69,80	SV 4060
302	STUDOVNA	70,50	SV 3630
303	UČEBNA 208	49,90	SV 3630
304	KABINET 1	36,6	SV 3750
305	ŽÁKOVSKÁ KNIHOVNA	32,80	SV 3730
306	KABINET 2	27,50	SV 3740
307	UČEBNA 212	57,60	SV 3740
308	UČEBNA 213	63,80	SV 3740
309	UČEBNA FYZIKY	65,60	SV 3740
310	KABINET 3	30,90	SV 3700
311	KABINET 4	38,50	SV 3700
312	KABINET 5	21,50	SV 3700
313	CHODBA	213,30	SV 3870
314	WC MUŽI	29,30	SV 3860
315	UČEBNA 201	53,70	SV 3630
316	UČEBNA 202	53,40	SV 3680
317	UČEBNA 203	53,30	SV 3650
318	UČEBNA 204	61,10	SV 3660
319	WC ŽENY	27,10	SV 3890
320	CHODBA	125,70	SV 3890

OPATŘENÍ 2 - ÚPRAVA ÚT PRO OSAZENÍ REKUPERACE
LEGENDA:
- V UČEBNÁCH S NAVRŽENOU REKUPERACÍ BUDOU DEMONTOVÁNY STÁVAJÍCÍ OTOPNÁ TĚLESA V MÍSTĚ VZT ROZVODŮ V PARAPETECH
- PŘÍVODY K RUŠENÝM OTO BUDOU ZASLEPENY U STOUPACÍHO POTRUBÍ
- SNÍŽENÍ TEPELNÉHO VÝKONU OT V UČEBNÁCH JE DOSTATEČNÉ KOMPENZOVÁNO ZATEPLENÍM VNĚJŠÍCH STĚN UČEBEN A VÝMĚNOU OKEN, VIZ PŘÍLOHA TZ

RUŠENÉ OTOPNÉ TĚLESO

OPATŘENÍ 1 - REGULACE SYTÉMU ÚT
LEGENDA:
- STÁVAJÍCÍ OTOPNÁ TĚLESA JSOU ČLÁNKOVÁ LITINOVÁ
- U OTOPNÝCH TĚLES BUDE PROVEDENO PŘENASTEVENÍ SPODNÍCH VENTILŮ TERMOSTATICKÝCH HLAVIC S OHLEDEM NA ZMĚNU PRŮTOKU PO ZATEPLENÍ OBJEKTU
- ROZVODY TOPNÉ VODY JSOU OCELOVÉ S NÁTĚREM

③ STÁVAJÍCÍ OTOPNÉ TĚLESO S HODNOTOU PŘENASTEVENÍ SPODNÍHO VENTILU

PROJEKT - SERVIS *Ing.Stojan STAVEBNÍ PROJEKCE*

INVESTOR	*Gymnázium Brno,* Slovanské náměstí 7, Brno			KONTROLOVAL	ing.Stojan Z.
				ODP. PROJEKTANT	ing.Mrňák R.
MÍSTO STAVBY	Slovanské náměstí 7, Brno	OKRES	Brno - Královo Pole	VYPRACOVAL	ing.Mrňák R.
STAVBA	*Realizace energeticky úsporných opatření v rámci investičního záměru, Gymnázium Slovanské nám. 7, Brno*			ZAKÁZKOVÉ ČÍSLO	540-14TP
				STUP.DOKUMENT.	Technická pomoc
				DATUM	03.2014
				MĚŘÍTKO	1 : 100
ČÁST DOK.	*Vytápění*			ČÁST DOKUMENTACE	C.PŘÍLOHY
VÝKRES	*Půdorys 3.NP*			*Vytápění*	5