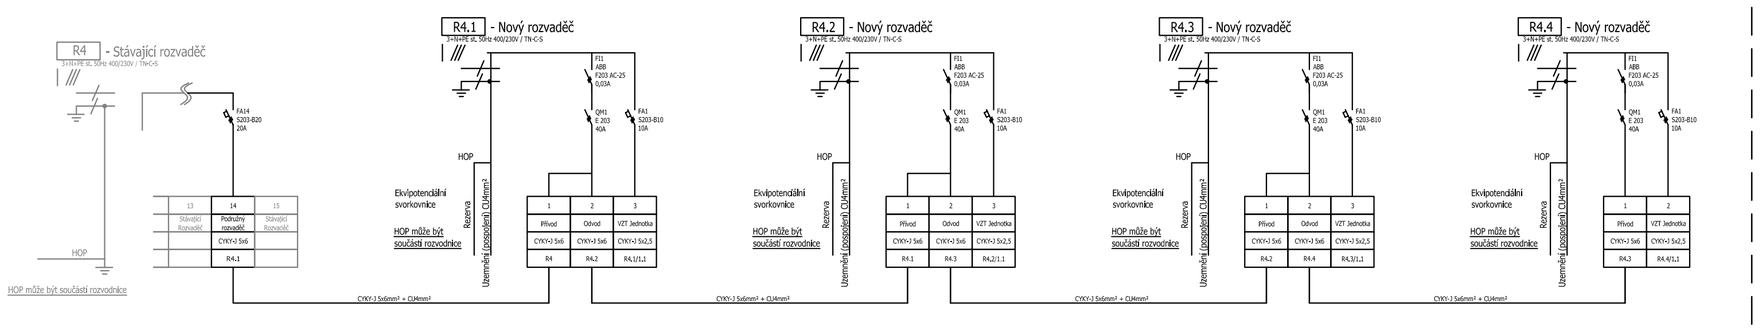

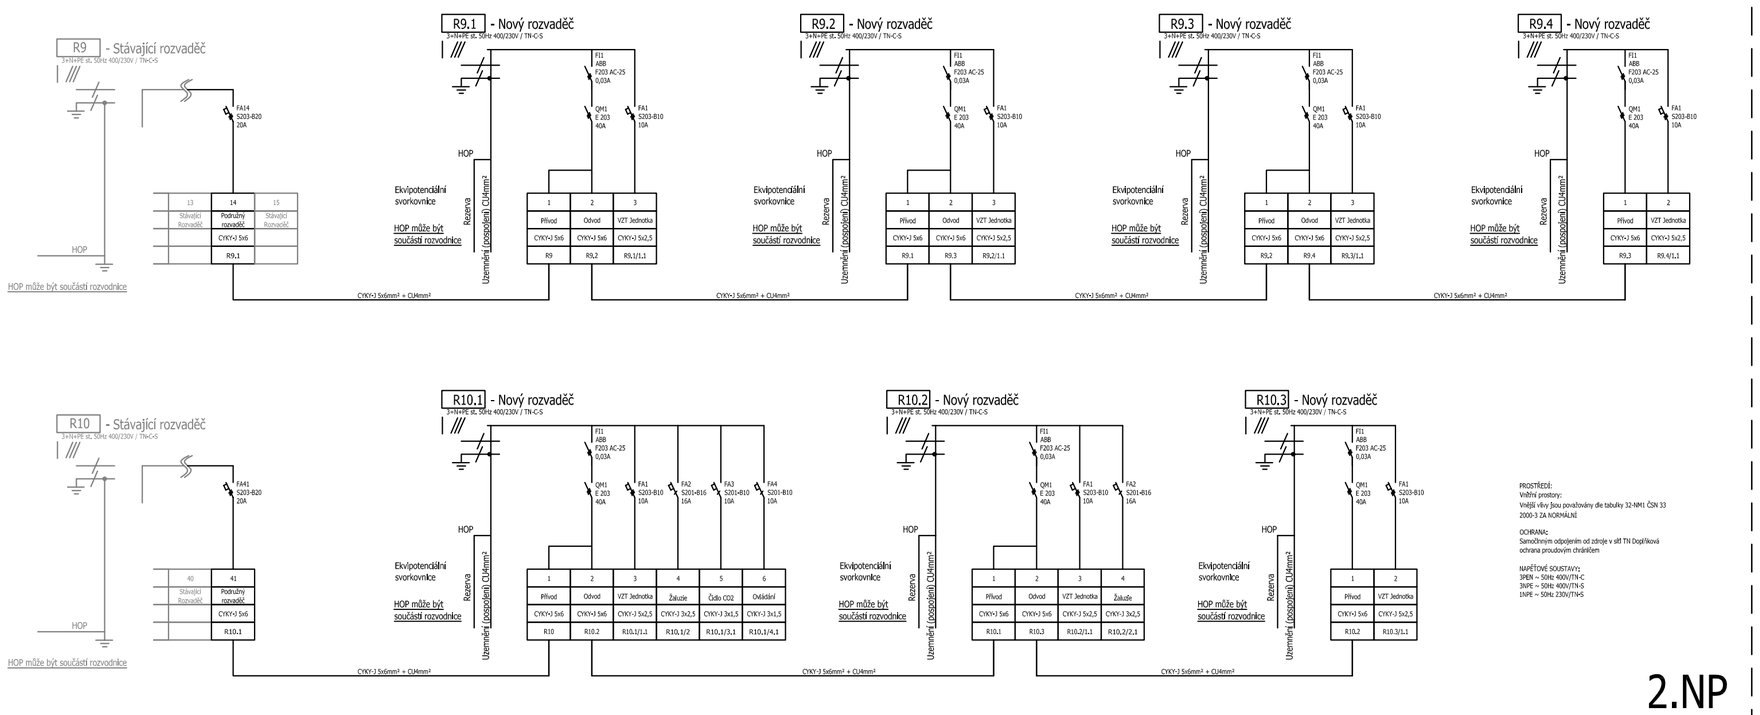

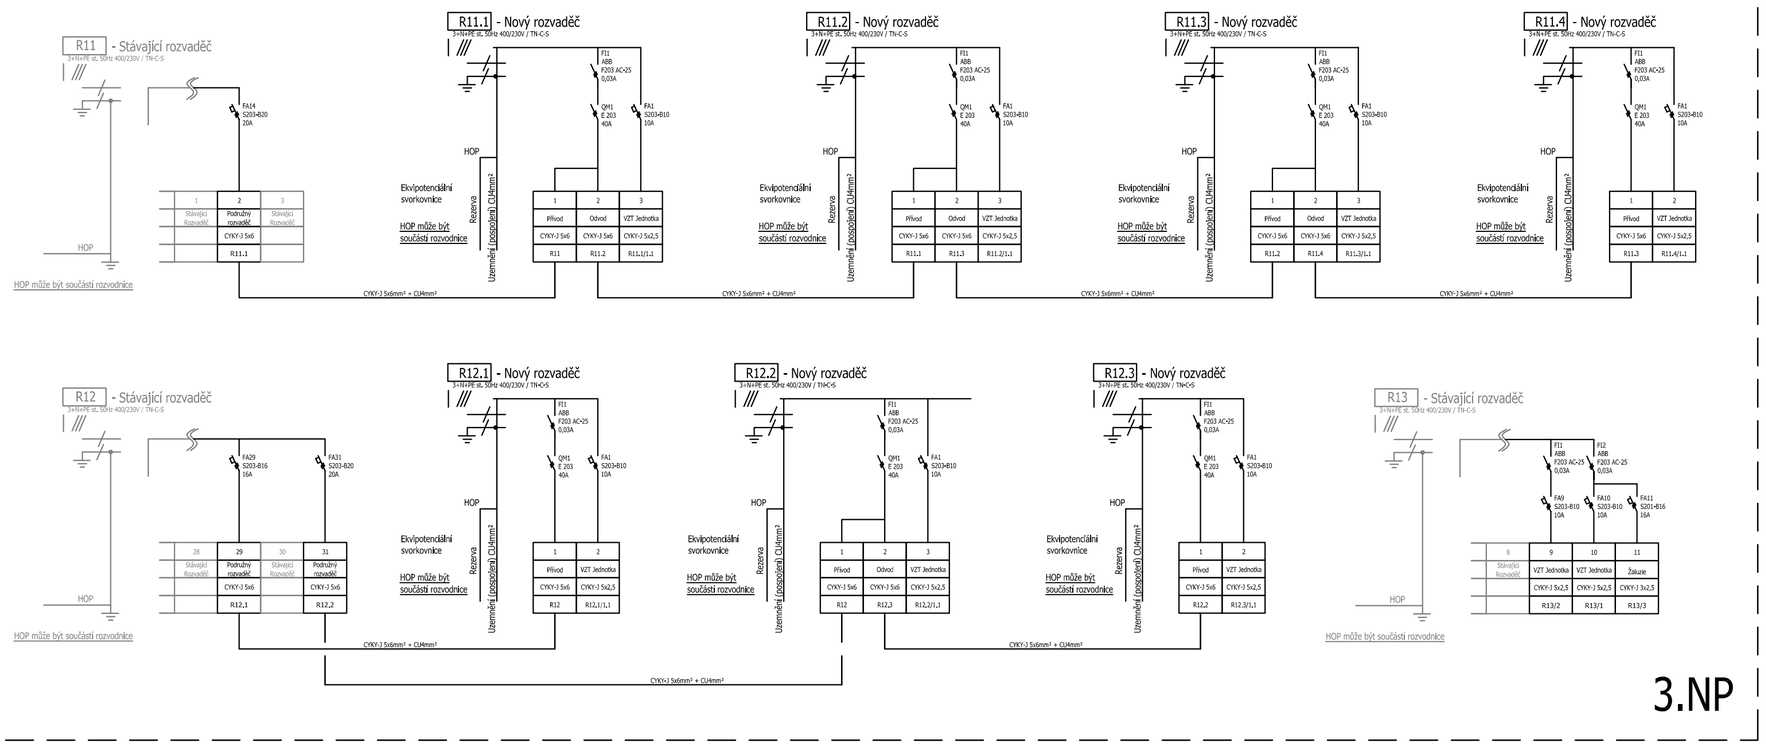

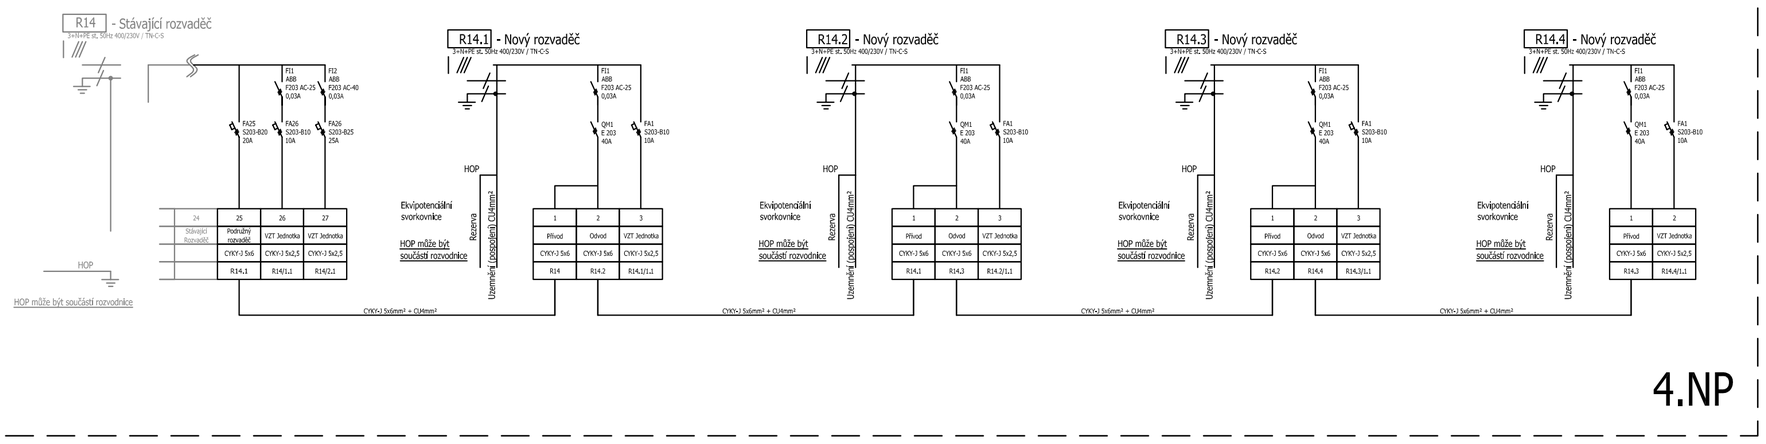

PROJEKT - SERVIS Ing.Stojan STAVEBNÍ PROJEKCE

INVESTOR	Gymnázium Brno Slovanské náměstí 7, Brno	VEDOUCÍ PROJ.	Ing.Stojan Z.
		HLAV. PROJEKTANT	Ing.Stojan Z.
MÍSTO STAVBY	Slovanské náměstí 7, Brno OKRES Brno - Královo Pole	VYPRACOVAL	M.Matoušová
STAVBA	Realizace energeticky úsporných opatření Gymnázium Brno, Slovanské nám.7, Brno	ZAKÁZKOVÉ ČÍSLO	540/14TP
		STUP. DOKUMENT.	DPS
		DATUM	4.2016
		MĚŘÍTKO	
OBJEKT	Rozvody interiér, exteriér	ČÍST DOKUMENTACE	Č.PROJEKT
VÝKRES	Řádkové schéma	EL.	E7.