


SITUACE AREÁLU NEMOCNICE ZNOJMO 1:1000

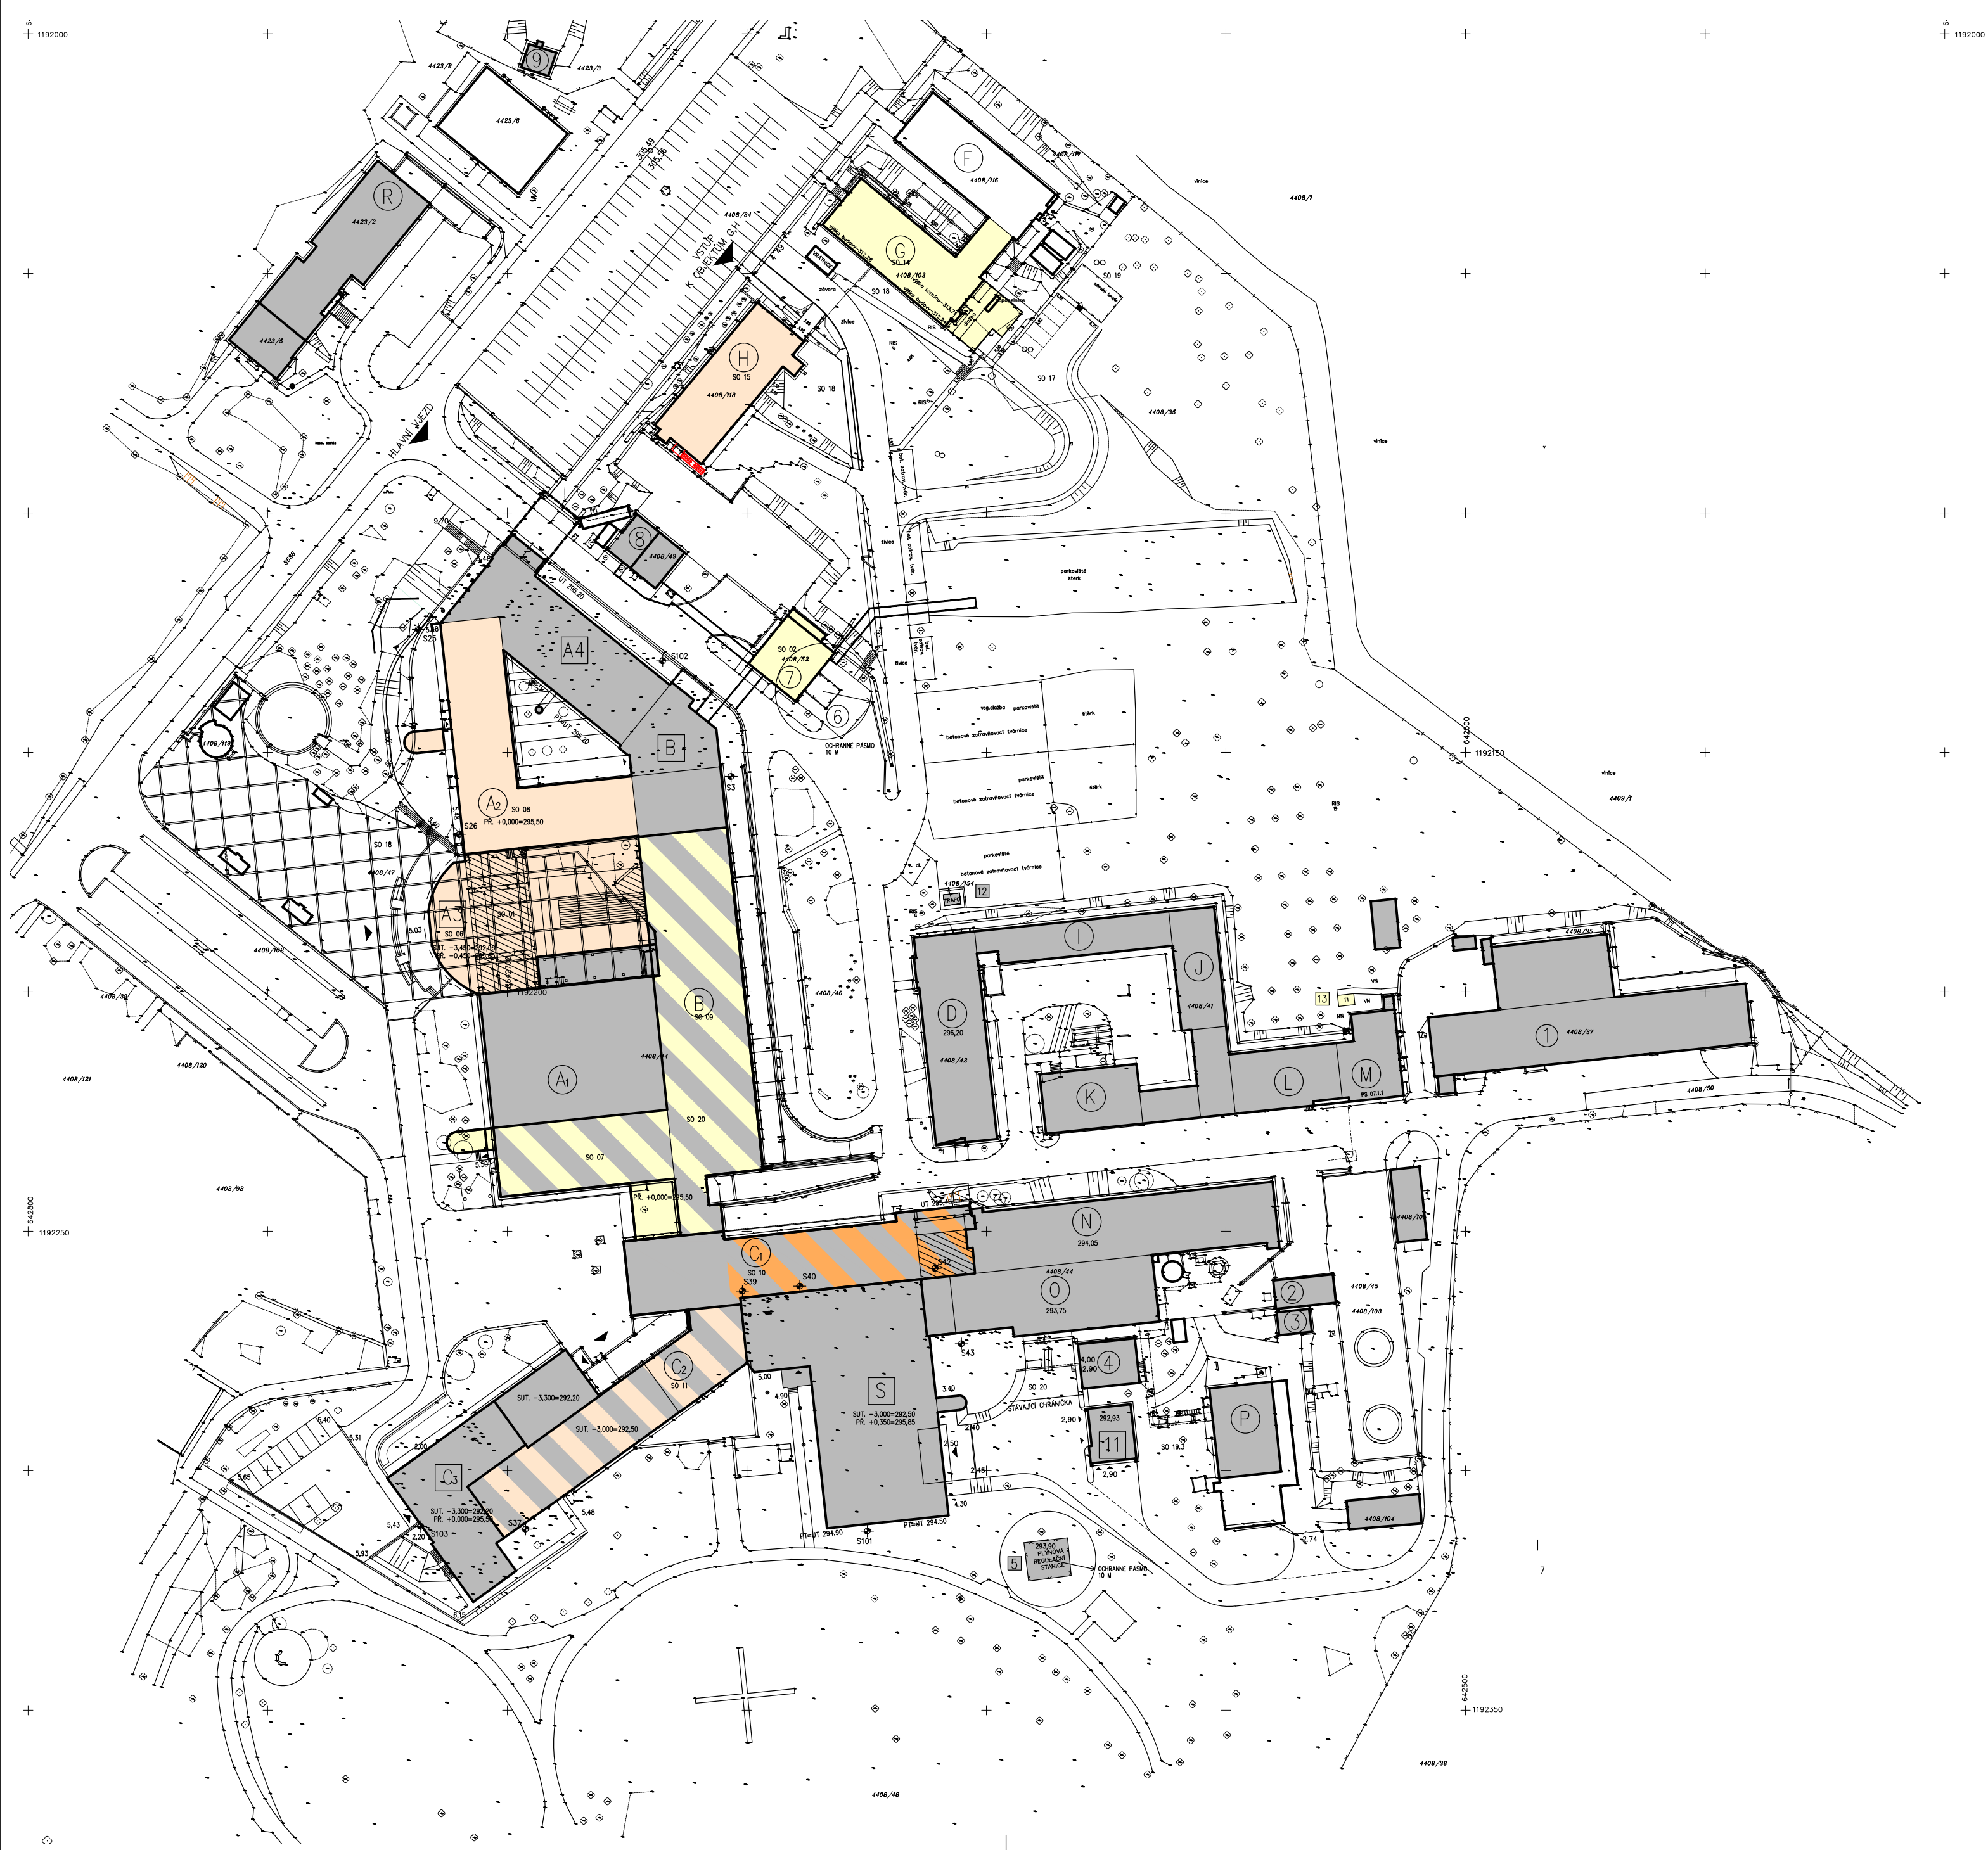


LEGENDA

- STÁVAJÍCÍ OBJEKTY NEMOCNICE
- REKONSTRUKCE A DOSTAVBA II. ETAPA, 2.ČÁST-AKCE I – NENÍ PŘEDMĚTEM TÉTO AKCE
- REKONSTRUKCE A DOSTAVBA II. ETAPA, 2.ČÁST-AKCE II – NENÍ PŘEDMĚTEM TÉTO AKCE
- DEMOLICE ČÁSTÍ OBJEKTŮ – NENÍ PŘEDMĚTEM TÉTO AKCE
- REKONSTRUKCE A DOSTAVBA II. ETAPA, 2.ČÁST-AKCE II – OBJEKT C1 – JE PŘEDMĚTEM TÉTO AKCE

OBJEKTY V AREÁLU NEMOCNICE


- A1 ŠIRŠÍ KOMPLEMENT – ČÁST A, ARO
- B UŽŠÍ KOMPLEMENT, OPERAČNÍ SÁLY
- C1 LŮŽKOVÁ ČÁST – PRAVÁ STRANA, 1. PATRO
- C2 LŮŽKOVÁ ČÁST – LEVÁ STRANA, 1. PATRO
- D PATOLOGIE
- F HYGIENICKÁ STANICE
- G PSYCHIATRICKÉ ODDĚLENÍ
- H OBJEKT DOČASNÝCH AMBULANCÍ
- I GARÁŽE SANITNÍ SLUŽBY
- J DÍLNY DZS
- K DISPEČNÍK, SKLADY
- L SKLADY, SVAŘOVNA
- A2 ŠIRŠÍ KOMPLEMENT – ČÁST B, AMBULANCE
- A3 CENTRÁLNÍ VSTUP
- A4 LABORATORNÍ DIAGNOSTIKA
- B OBJEKT B – 1. ČÁST
- C3 ORKO A NUKLEÁRNÍ MEDICÍNA
- S STRAVOVACÍ PROVOZ
- R INTERNÁT
- M TRAFOSTANICE T1, NÁHRADNÍ ZDROJ
- N PRÁDELNA
- O KOTELNA, VS
- P SPALOVNA
- 1 SKLADY MTZ, ARCHIV ZDRAVOTNICKÉ DOKUMENTACE
- 2 ŠATNA SPALOVNY
- 3 SKLAD HYDROXIDU SODNÉHO
- 4 KOMPRESOROVÁ STANICE PRÁDELNY
- 5 REGULAČNÍ STANICE PLYNU
- 6 ODPAŘOVACÍ STANICE KYSLIKU
- 7 SKLAD MP, KOMPRESOROVÁ STANICE
- 8 SKLADY
- 9 SUCHÝ VODOJEM
- 11 TRAFOSTANICE T2 A NÁHRADNÍ ZDROJ
- 12 TRAFOSTANICE T3
- 13 TRAFOSTANICE T1

SITUACE OBJEKT H 1:500

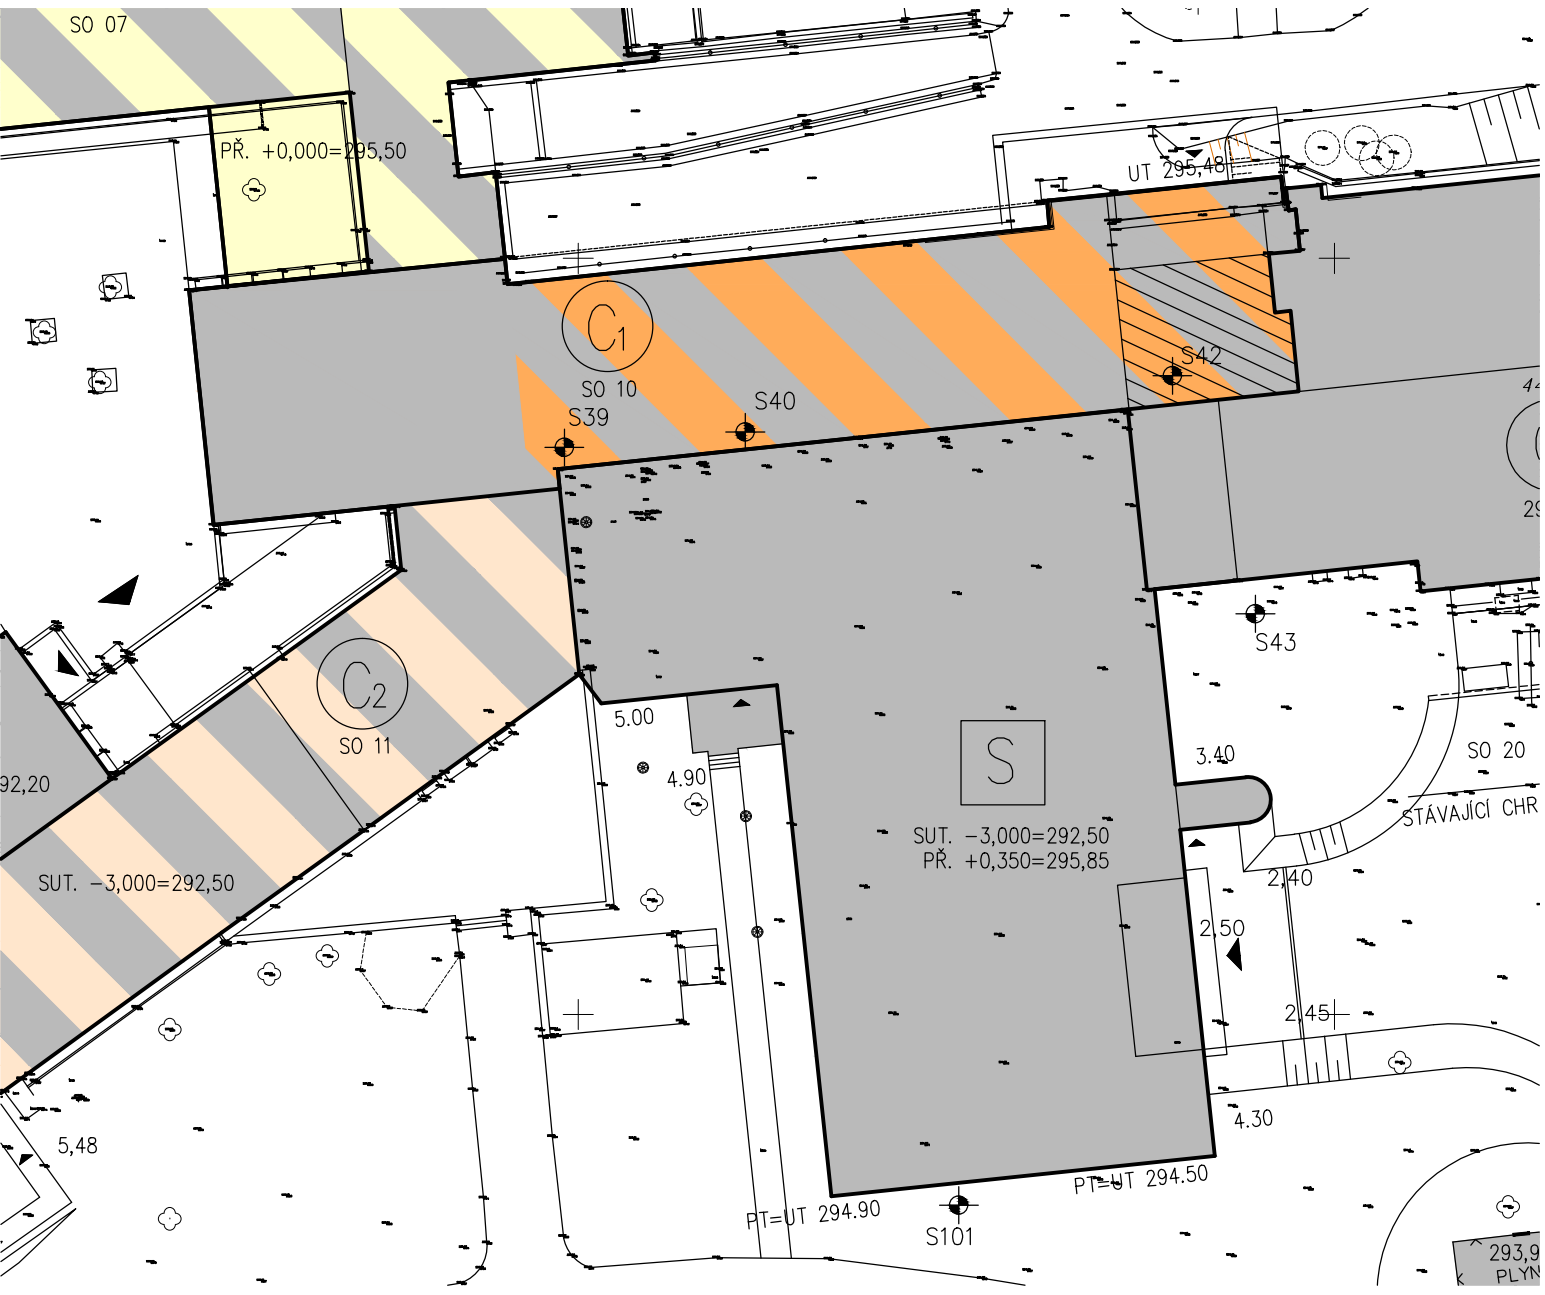

NEMOCNICE ZNOJMO, p.o.

DOKUMENTACE PRO PROVÁDĚNÍ STAVBY

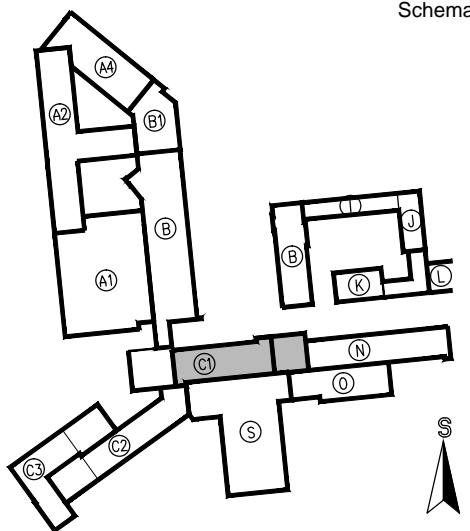Stavebník: Nemocnice Znojmo, p.o MUDr. Jana Jánského 11 669 02, Znojmo		Autorizační razítko:		Schema: 	
Generální projektant: MEDICOPROJECT, s.r.o. Kroftova 45, 616 00 BRNO tel.: 541 211 409 medicoproject@medicoproject.cz http://www.medicoproject.cz					
Hlavní inženýr projektu: Ing. LUDĚK VACULA					
Akce: Aktualizace projektové dokumentace rekonstrukce a dostavby Nemocnice Znojmo, II.etapa, 2.část - akce II, objekt C1					
Zpracovatel části: MEDICOPROJECT, s.r.o. STAVEBNÍ PROJEKČNÍ KANCELÁŘ Kroftova 45, 616 00 BRNO, tel: 541 211 409 E-mail: medicoproject@medicoproject.cz		Zodpovědný projektant Ing. LUDĚK VACULA		Vypracoval DAVID ŠŤASTNÝ	
Objekt (SO): SO 01 - Objekt C1				Pare:	
Část PD:				Datum: ŘÍJEN 2017	
SITUACE STAVBY				Zakázkové číslo: DSP-06-2017	
				Formát: -	
				Stupeň: DPS	
				Číslo přílohy: C	