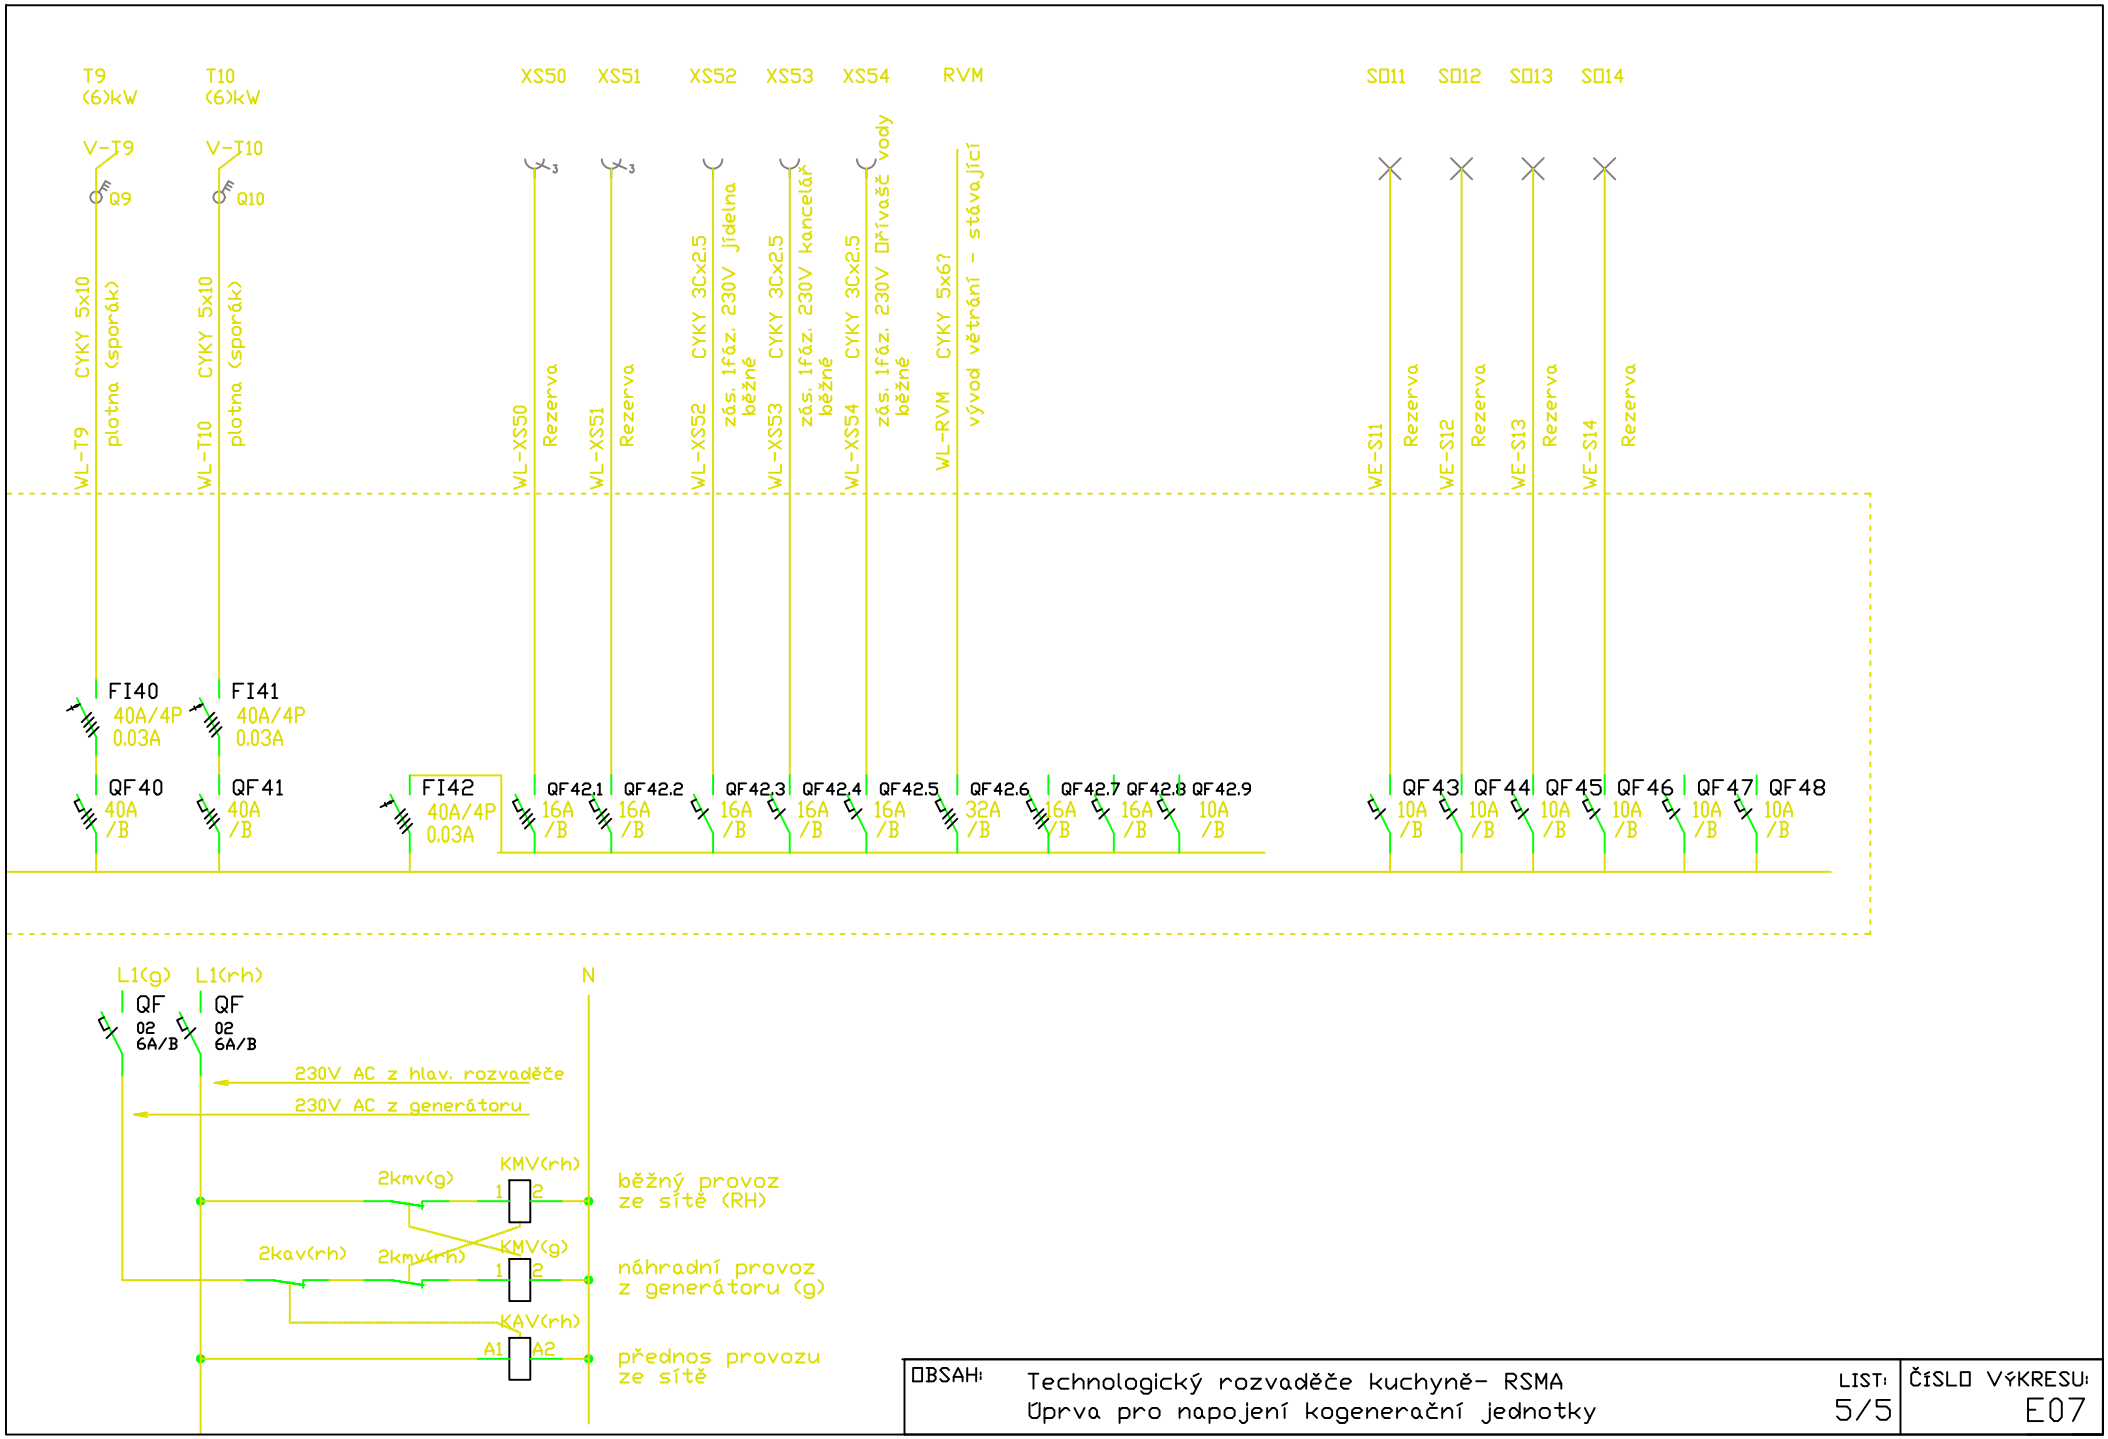

OBSAH: Technologický rozvaděče kuchyně- RSMA
Úprva pro napojení kogenerační jednotky

LIST: 5/5

ČÍSLO VÝKRESU: E07