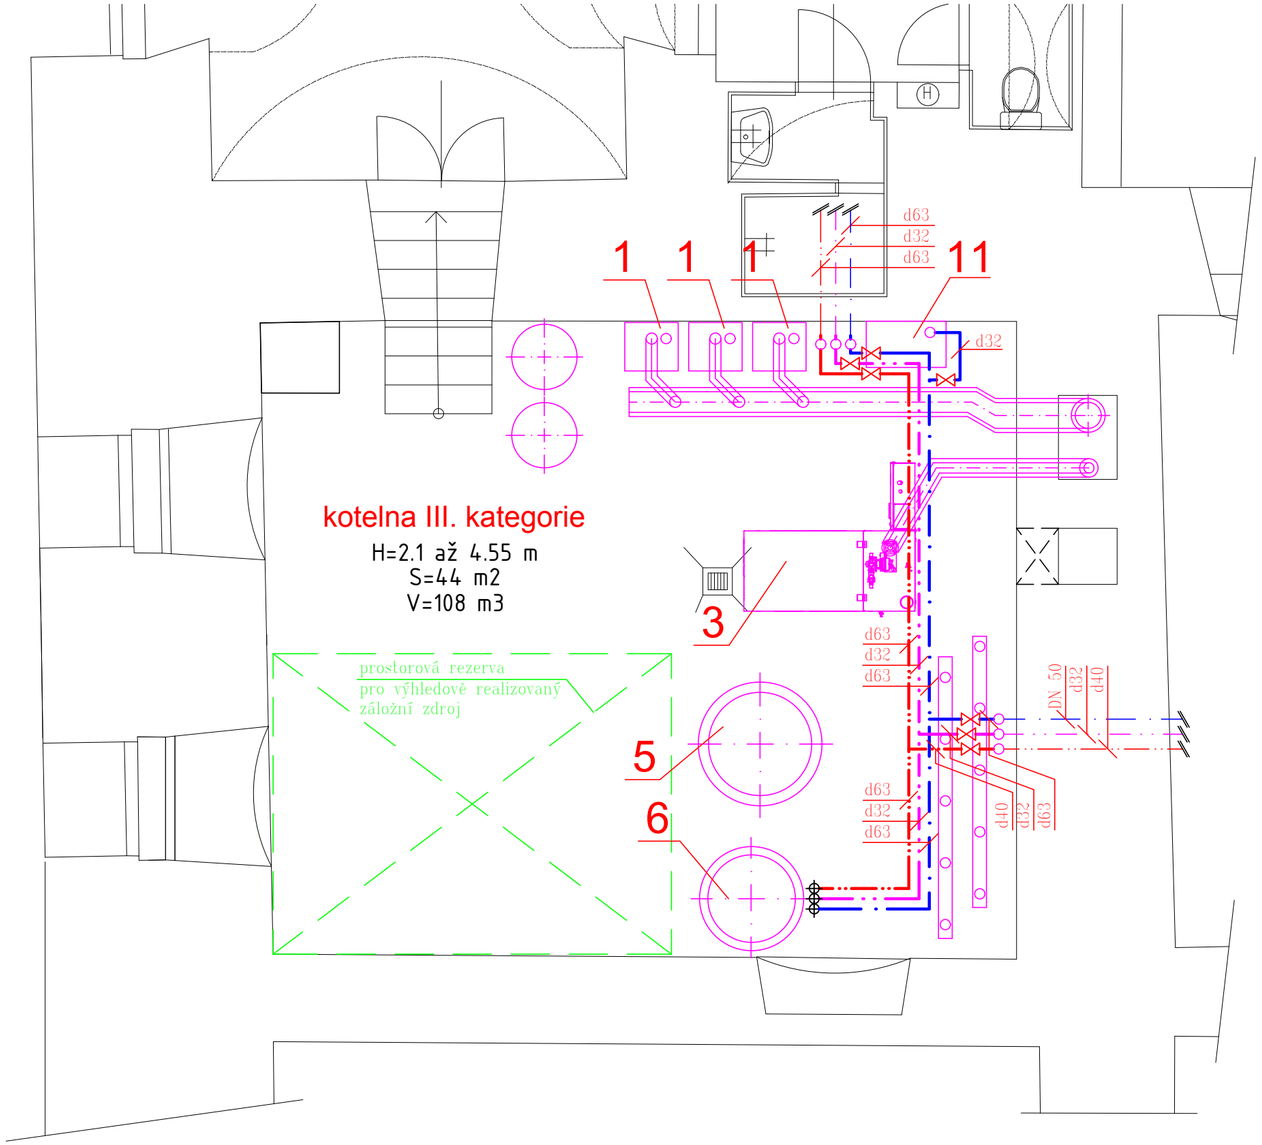

LEGENDA ZAŘÍZENÍ - NOVÉ

1 NOVÝ PLYNOVÝ KONDENZAČNÍ KOTEL
o jmenovitém výkonu 19–95 kW
spotřeba zemn.plynu Qmax=10.5 Nm3/hod
KOTEL S PŘIPOJOVACÍ ČERPADLOVOU SKUPINOU

3 NOVÁ KOGENERAČNÍ JEDNOTKA
– jmenovitý el. výkon 29 kW
– max. tepelný výkon 55 kW, 90/70°C
– max. spotřeba plynu 10 Nm3/hod
– max. tepelný výkon přenášený do prostoru 2.8 kW

5 NOVÁ TLAKOVÁ NÁDOBA STOJATÁ PN16
AKUMULACE TOPNÉ VODY
– o objemu 2.4 m3
– ø bez tep.iz. 1000mm, s tepl iz. 1200 mm

6 NEPŘÍMOTOPNÝ OHŘÍVAČ VODY
1000 l, plocha výměníků 2.45 a 1.12 m2

11 ÚPRAVNA VODY PRO DOPOUŠTĚNÍ TOPNÉHO A CHLADÍCÍHO SYSTÉMU

ROZVODY-STÁVAJÍCÍ

STÁVAJÍCÍ ROZVODY PITNÉ VODY
STÁVAJÍCÍ ROZVODY CIRKULAČNÍ VODY
STÁVAJÍCÍ ROZVODY TEPLÉ VODY

ROZVODY-NOVÉ

NOVÉ ROZVODY PITNÉ VODY
NOVÉ ROZVODY CIRKULAČNÍ VODY
NOVÉ ROZVODY TEPLÉ VODY

ZODP. PROJEKTANT:	ING. LUDVÍK PASTYŘÍK	(podpis)	AUTORIZAČNÍ RAZÍTKO
VYPRACOVAL:	ING. FRANTIŠEK KAPITÁN	(podpis)	
KRESLIL:	ING. FRANTIŠEK KAPITÁN	(podpis)	
KONTROLOVAL:	ING. LUDVÍK PASTYŘÍK	(podpis)	

ČÍSLO PARÉ: 1 2 3 4 5 6 7 8 9

INVESTOR: Domov pro seniory Sokolnice, p.o., Zámecká 57, 664 52 Sokolnice

MÍSTO STAVBY: Zámecká 57, 664 52 Sokolnice KRAJ: Jihomoravský

NÁZEV STAVBY: **VÝMĚNA ZDROJE TEPLA**

D.1.4.b Zařízení zdravotně technických instalací

NÁZEV ČÁSTI: **PŮDORYS**

---	ČÍSLO PARCELY: -	ČÍSLO VÝKRESU: 110	STUPEŇ: DPS
			MĚŘÍTKO: 1:50
			DATUM: 01.03.2018
			FORMÁT: 3 x A4