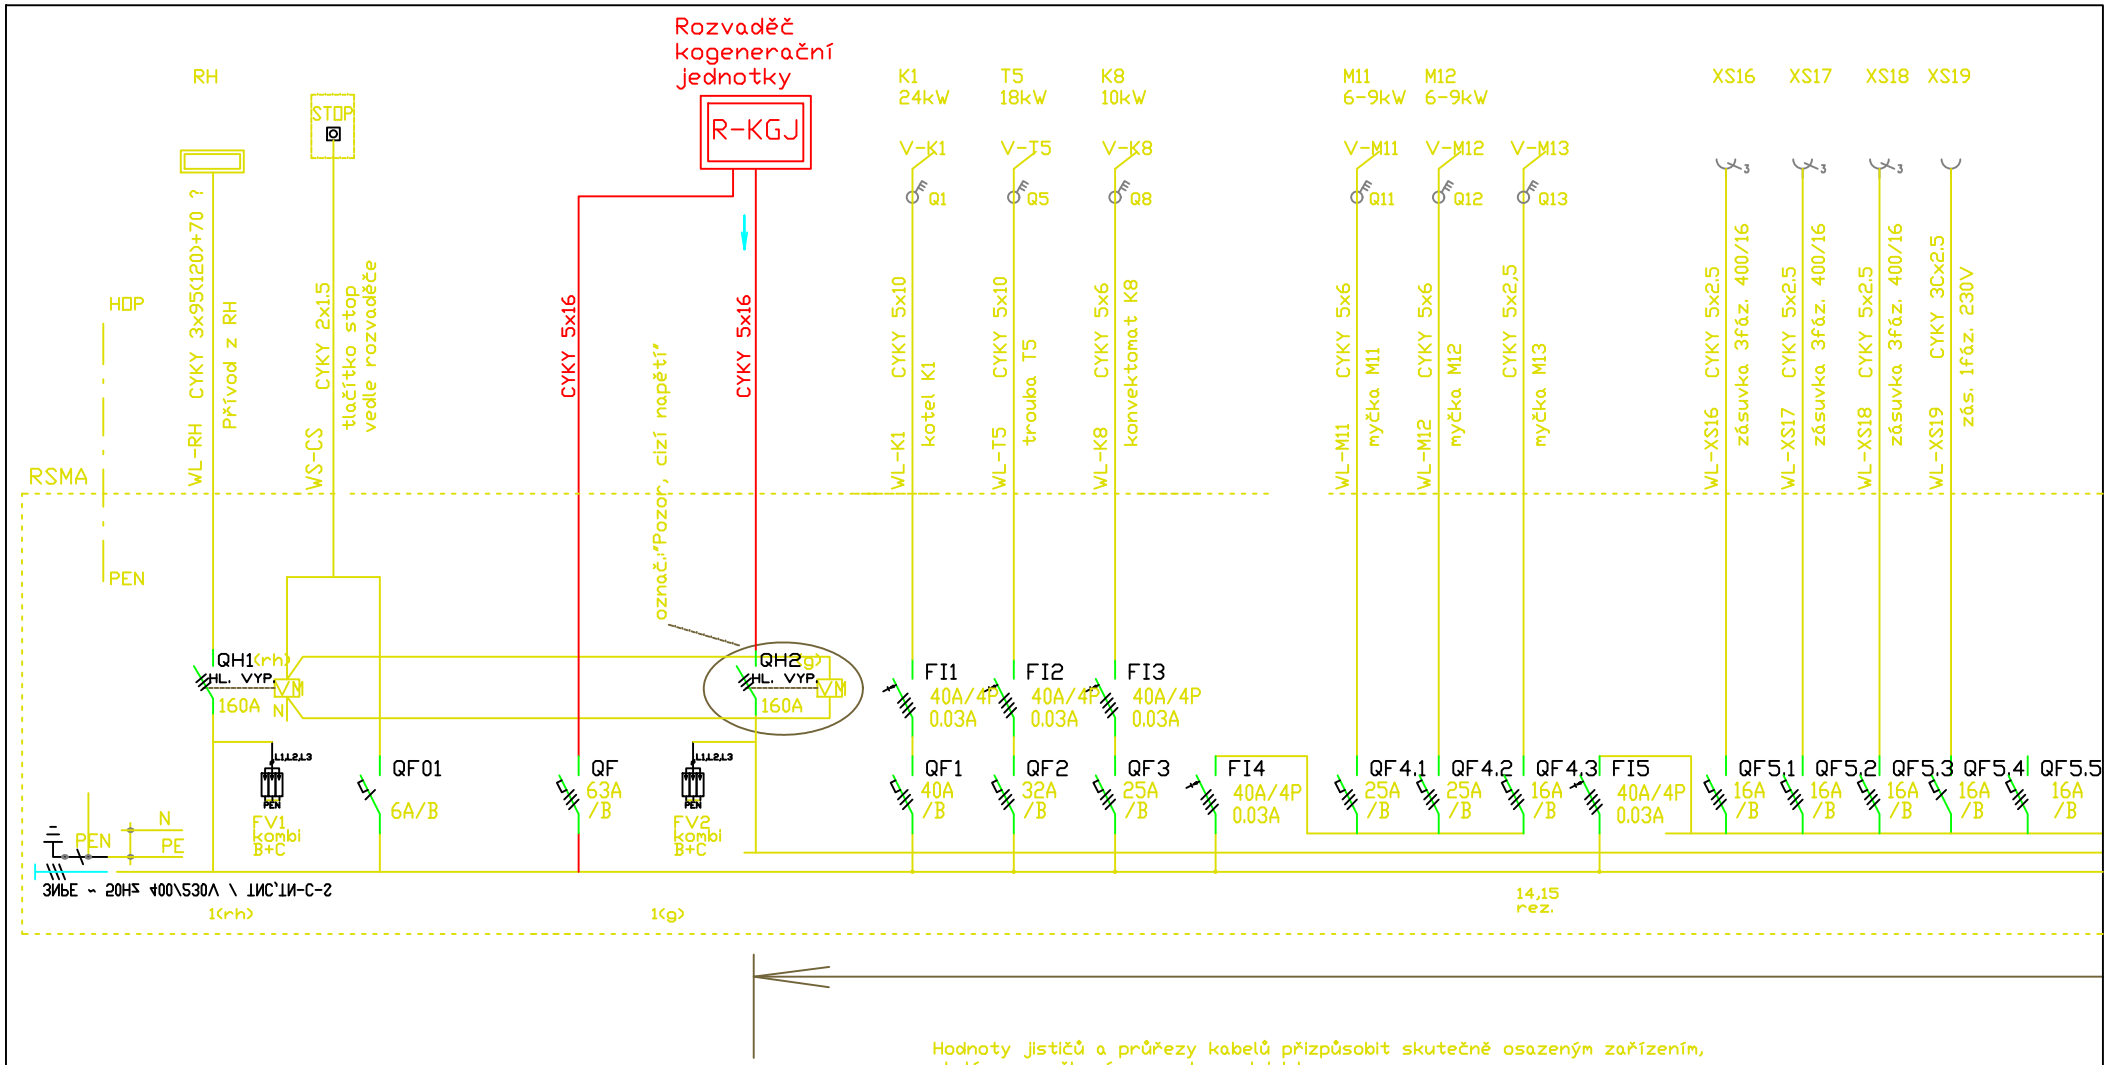

OBSAH:	Technologický rozvaděče kuchyně- RSMA Úprva pro napojení kogenerační jednotky	LIST: 2/5	ČÍSLO VÝKRESU: E07