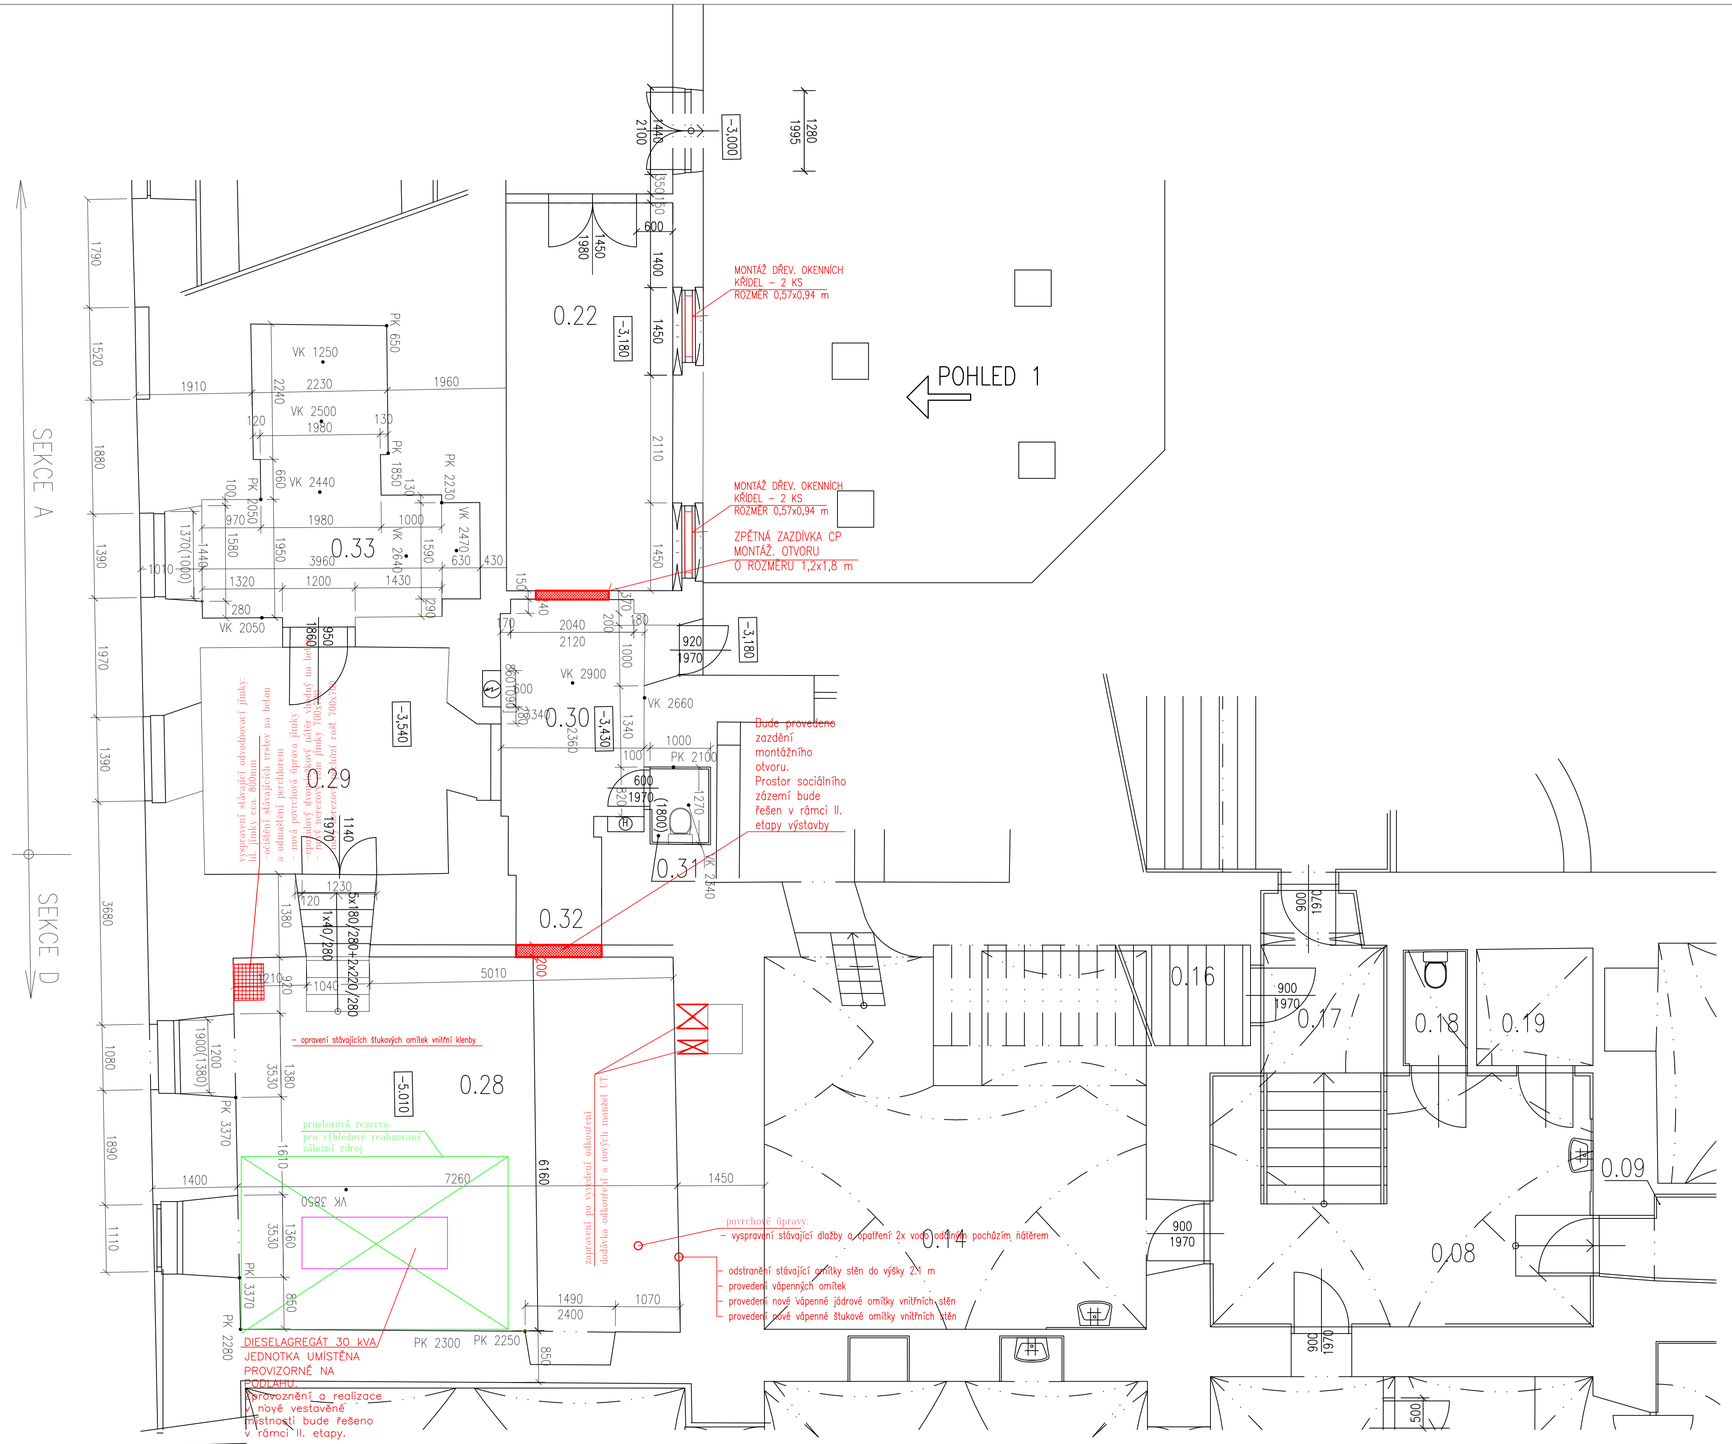

LEGENDA MÍSTNOSTÍ

ČÁST.	VÝZ. MÍSTNOSTI	PLOCHA (M2)	DRUH PODLAHY	S.V. (M)	OPRAVA POVRCHŮ
0.22	ODCHOVNA KOL	16,03	BETON. MAZANINA	2,85	PŮVODNÍ MOMENT
0.23	VENTILAČNÍ PROSTOR	3,05	BETON. MAZANINA	2,55	
0.24	SCHODIŠTĚ	3,82	BETON. MAZANINA		
0.25	VENTILAČNÍ PROSTOR	8,12	BETON. MAZANINA	3,38	
0.26	VRELNA	76,74	BETON. MAZANINA	2,40	
0.28	KOTELNA	47,85	TERACO	4,56	
0.29	SKLAD	16,03	TERACO	3,04	
0.30	CHODBA	8,53	KER. DLAŽBA	2,85	PVC LÍŠTY
0.31	WC	1,78	KER. DLAŽBA	2,10	MŮLNOVÝ OBKLAD v=1800mm
0.32	SPRCHA	2,88	KER. DLAŽBA	2,10	MŮLNOVÝ OBKLAD v=1800mm
0.33	ŠATNA	16,17	PVC	2,80	PVC LÍŠTY
0.34	PŘÍJEZD	94,34	DLAŽBA	0,00	
0.35	SKLAD PELN	13,05	KER. DLAŽBA	3,07	
0.36	SCHODIŠTNÍ PROSTOR	11,88	BETON. MAZANINA		
0.37	ŠATNA	8,80	KER. DLAŽBA	2,74	KER. SOKL. h=150mm
0.38	CHODBA	34,77	KER. DLAŽBA	2,85	KER. SOKL. h=150mm
0.39	ŠATNA	10,35	KER. DLAŽBA	2,69	KER. SOKL. h=150mm
0.40	ŠATNA	21,35	KER. DLAŽBA	2,82	KER. SOKL. h=150mm
0.41	ŠATNA	17,16	KER. DLAŽBA	2,15	KER. SOKL. h=150mm
0.42	SPRCHA	3,88	KER. DLAŽBA	3,04	MŮLNOVÝ OBKLAD v=2050mm
0.43	WC	1,85	KER. DLAŽBA	2,85	MŮLNOVÝ OBKLAD v=1800mm
0.44	SKLAD	1,84	TERACO	2,77	SOKL. h=150mm
0.45	CHODBA	4,12	TERACO	2,85	MŮLNOVÝ OBKLAD v=1800mm
0.46	SKLAD	33,26	TERACO	3,00	SOKL. h=150mm MŮLNOVÝ OBKLAD v=1800mm
0.47	SKLAD CO	25,26	TERACO	3,05	SOKL. h=150mm

Skladba -S1.

-2x epoxidový dvousložkový nátěr vhodný na ker. dlažbu a teraco
1x natřít a posyp křemičitým pískem fr. 0,1-0,5, druhý den zamést, přebytečný písek vysát a provést druhý nátěr
podklad důkladně očistit a odmastit perchlorem
celkem - mm

Skladba -S2.

-2x epoxidový dvousložkový nátěr vhodný na ker. dlažbu a teraco
1x natřít a posyp křemičitým pískem fr. 0,1-0,5, druhý den zamést, přebytečný písek vysát a provést druhý nátěr
-podklad důkladně očistit a odmastit perchlorem
-dlažba teraco 30
-maltové lože 40
celkem 70mm

Skladba -S3.

-2x epoxidový dvousložkový nátěr vhodný na beton
1x natřít a posyp křemičitým pískem fr. 0,1-0,5, druhý den zamést, přebytečný písek vysát a provést druhý nátěr, provést na čistý odmaštěný povrch perchlorem
-provedení ŽB DESKY TL. 170mm vyztužené při obou površích karisiti Ø8/100-Ø8/100,krytí 35mm
v rozích provést trny ØR14 dl. 300mm, na chem kotvu hl. min. 150mm
-provedení důkladného vyčištění
- zjistit tloušťku betonové mazaniny pod novým základem (min. 200mm)
odstranění stávající dlažby + maltového lože cca. 70 (odhad)
celkem 70mm

LEGENDA

STÁVAJÍCÍ KONSTRUKCE

NOVÉ KONSTRUKCE

LEGENDA MATERIÁLŮ NOVÝCH KONSTRUKCÍ

NOVÉ ZDIVO Z CIHEL PLNÝCH PÁLENÝCH

REV. 01 k 6.6.2018

1) Nebudou prováděny bourací práce v obvodovém plášti objektu. Tz. montáž veškeré technologie pro realizaci nového zdroje tepla, kogenerační jednotky a přemístění stávajícího záložního zdroje budou dopraveny vnitřním prostorem objektu.
2) Veškeré nové vnitřní omítky budou vápenné.
3) Vyvedení odkouření z plynových kotlů a kogenerační jednotky bude ukončeno v úrovni stávající komínové hlavy. Tz. nové spalinovody nebudou z venkovního prostoru viditelné.

ZODP. PROJEKTANT:	ING. JAROMÍR SVOBODA		(podpis)
VYPRACOVAL:	ING. JAN JURNÍČEK		(podpis)
KRESLIL:	ING. JAN JURNÍČEK		(podpis)
KONTROLOVAL:	ING. FRANTIŠEK KAPITÁN		(podpis)

INVESTOR: Domov pro seniory Sokolnice, p.o., Zámecká 57, 664 52 Sokolnice

MÍSTO STAVBY: Zámecká 57, 664 52 Sokolnice — KRAJ: Jihomoravský

NÁZEV STAVBY: **VÝMĚNA ZDROJE TEPLA**

D.1.1 Architektonické a stavebně technické řešení

NÁZEV ČÁSTI: PŮDORYS KOTELNY - NOVÝ STAV

AUTORIZAČNÍ RAZÍTKO

ČÍSLO PARE: 1 2 3 4 5 6 7 8 9

		STUPEŇ	DPS
		MĚŘÍTKO	1:50
---	-	ČÍSLO VÝKRESU: 102	DATUM 06.06.2018
			FORMÁT 8 x A4