



SIL. III/37728 - VZOROVÝ PŘÍČNÝ ŘEZ 1:50 VE STANIČENÍ ZÚ - 0,288 60


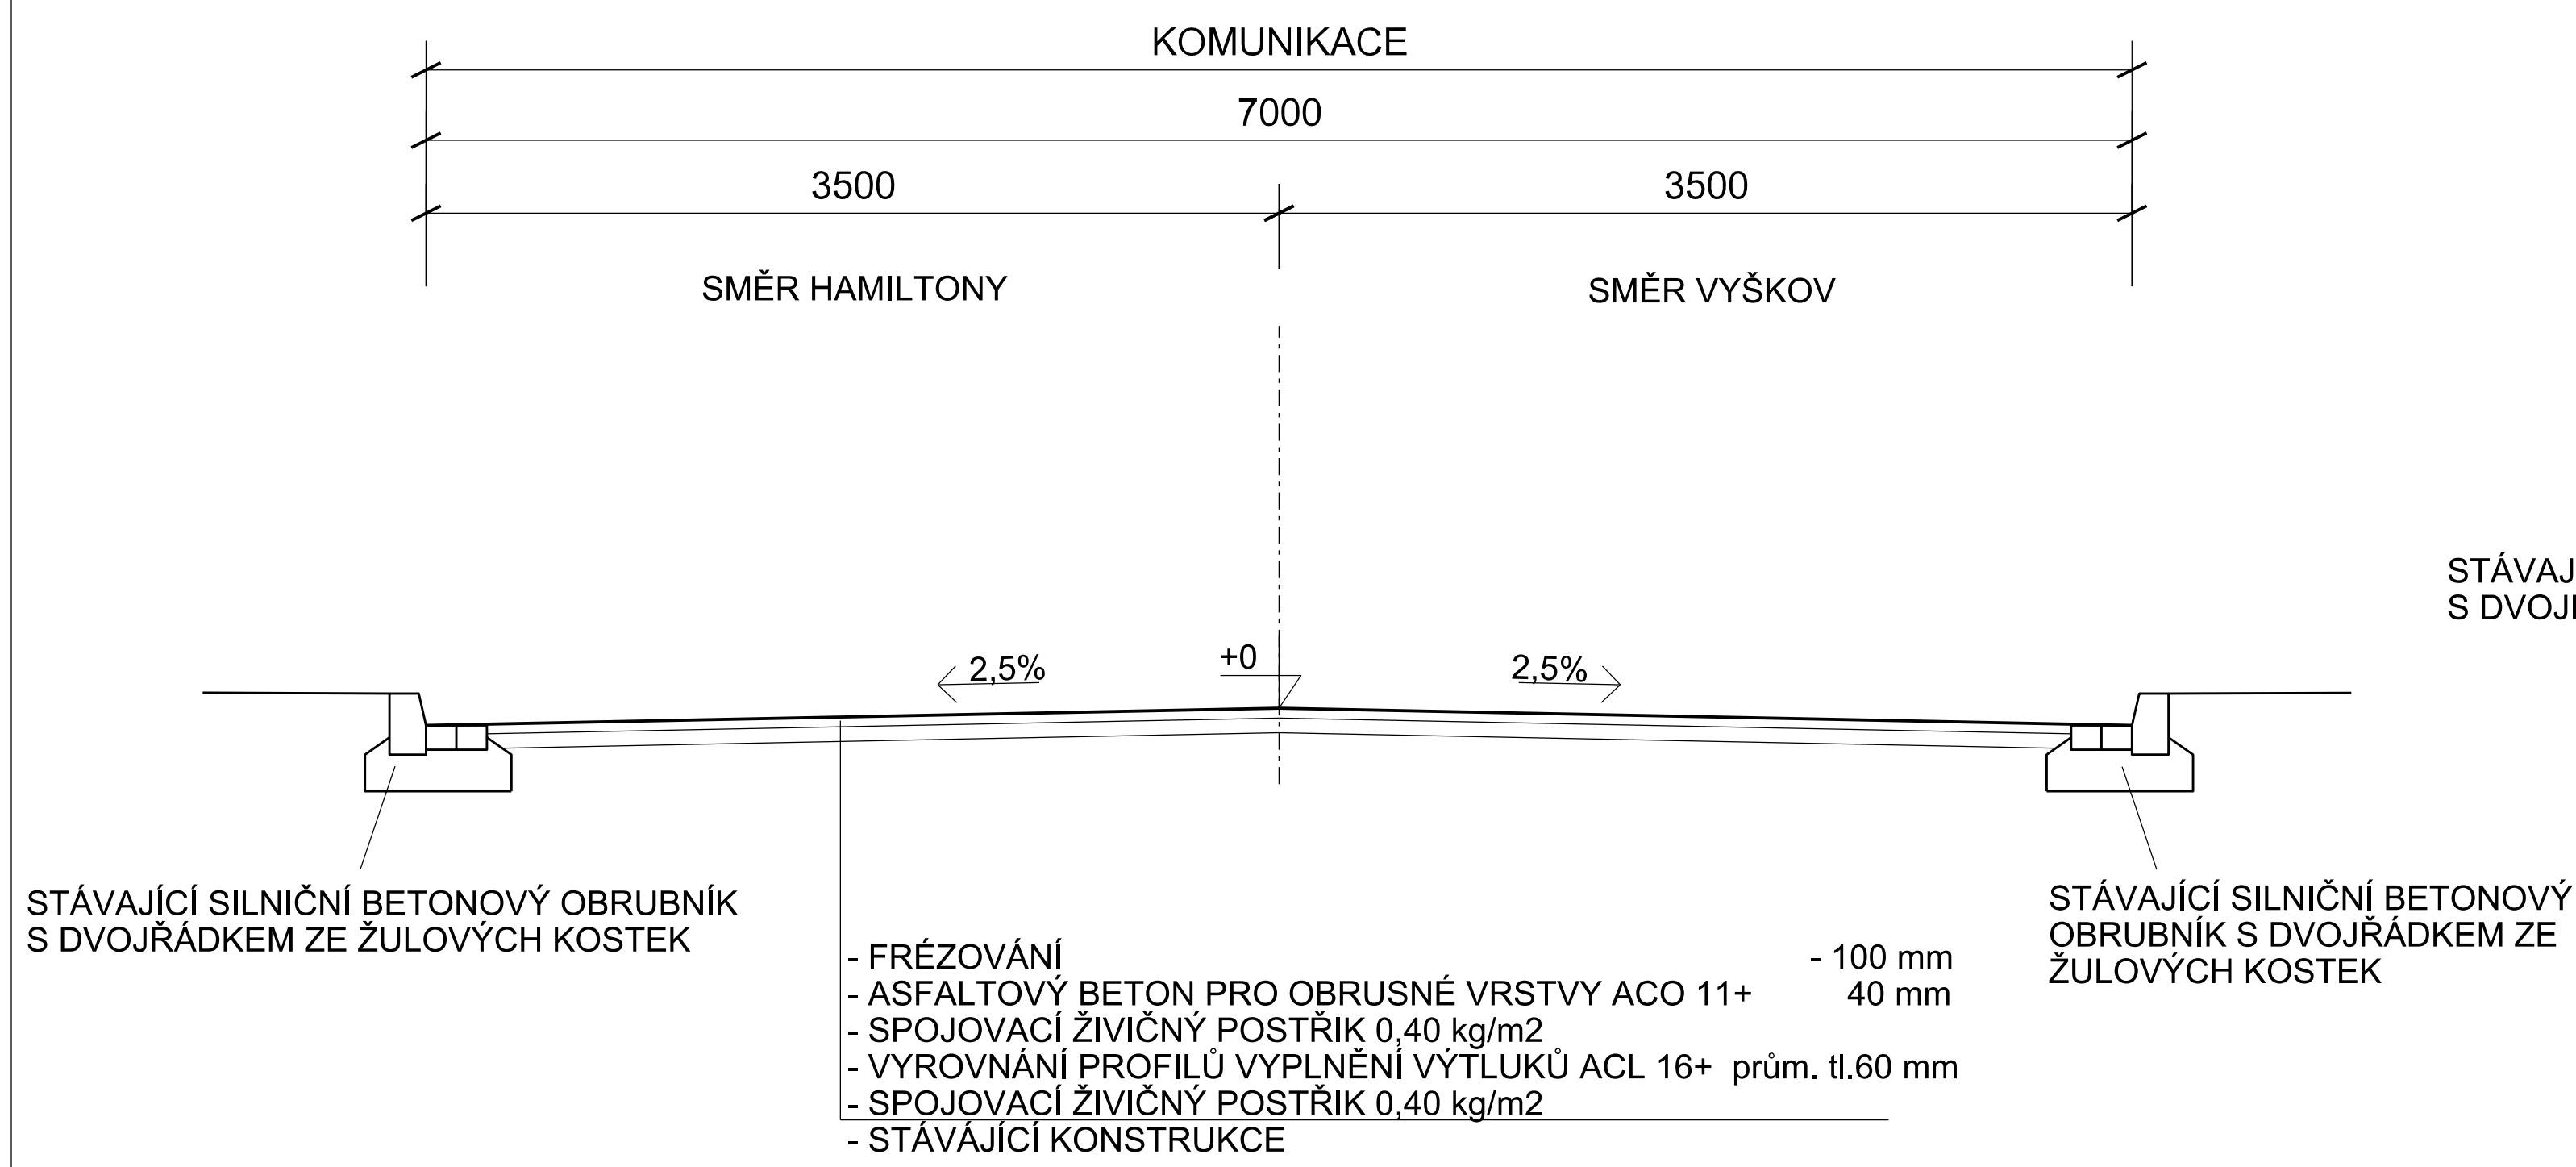


SIL. III/37738 - VZOROVÝ PŘÍČNÝ ŘEZ 1:50 VE STANIČENÍ 0,288 60 - 0,340 60 km

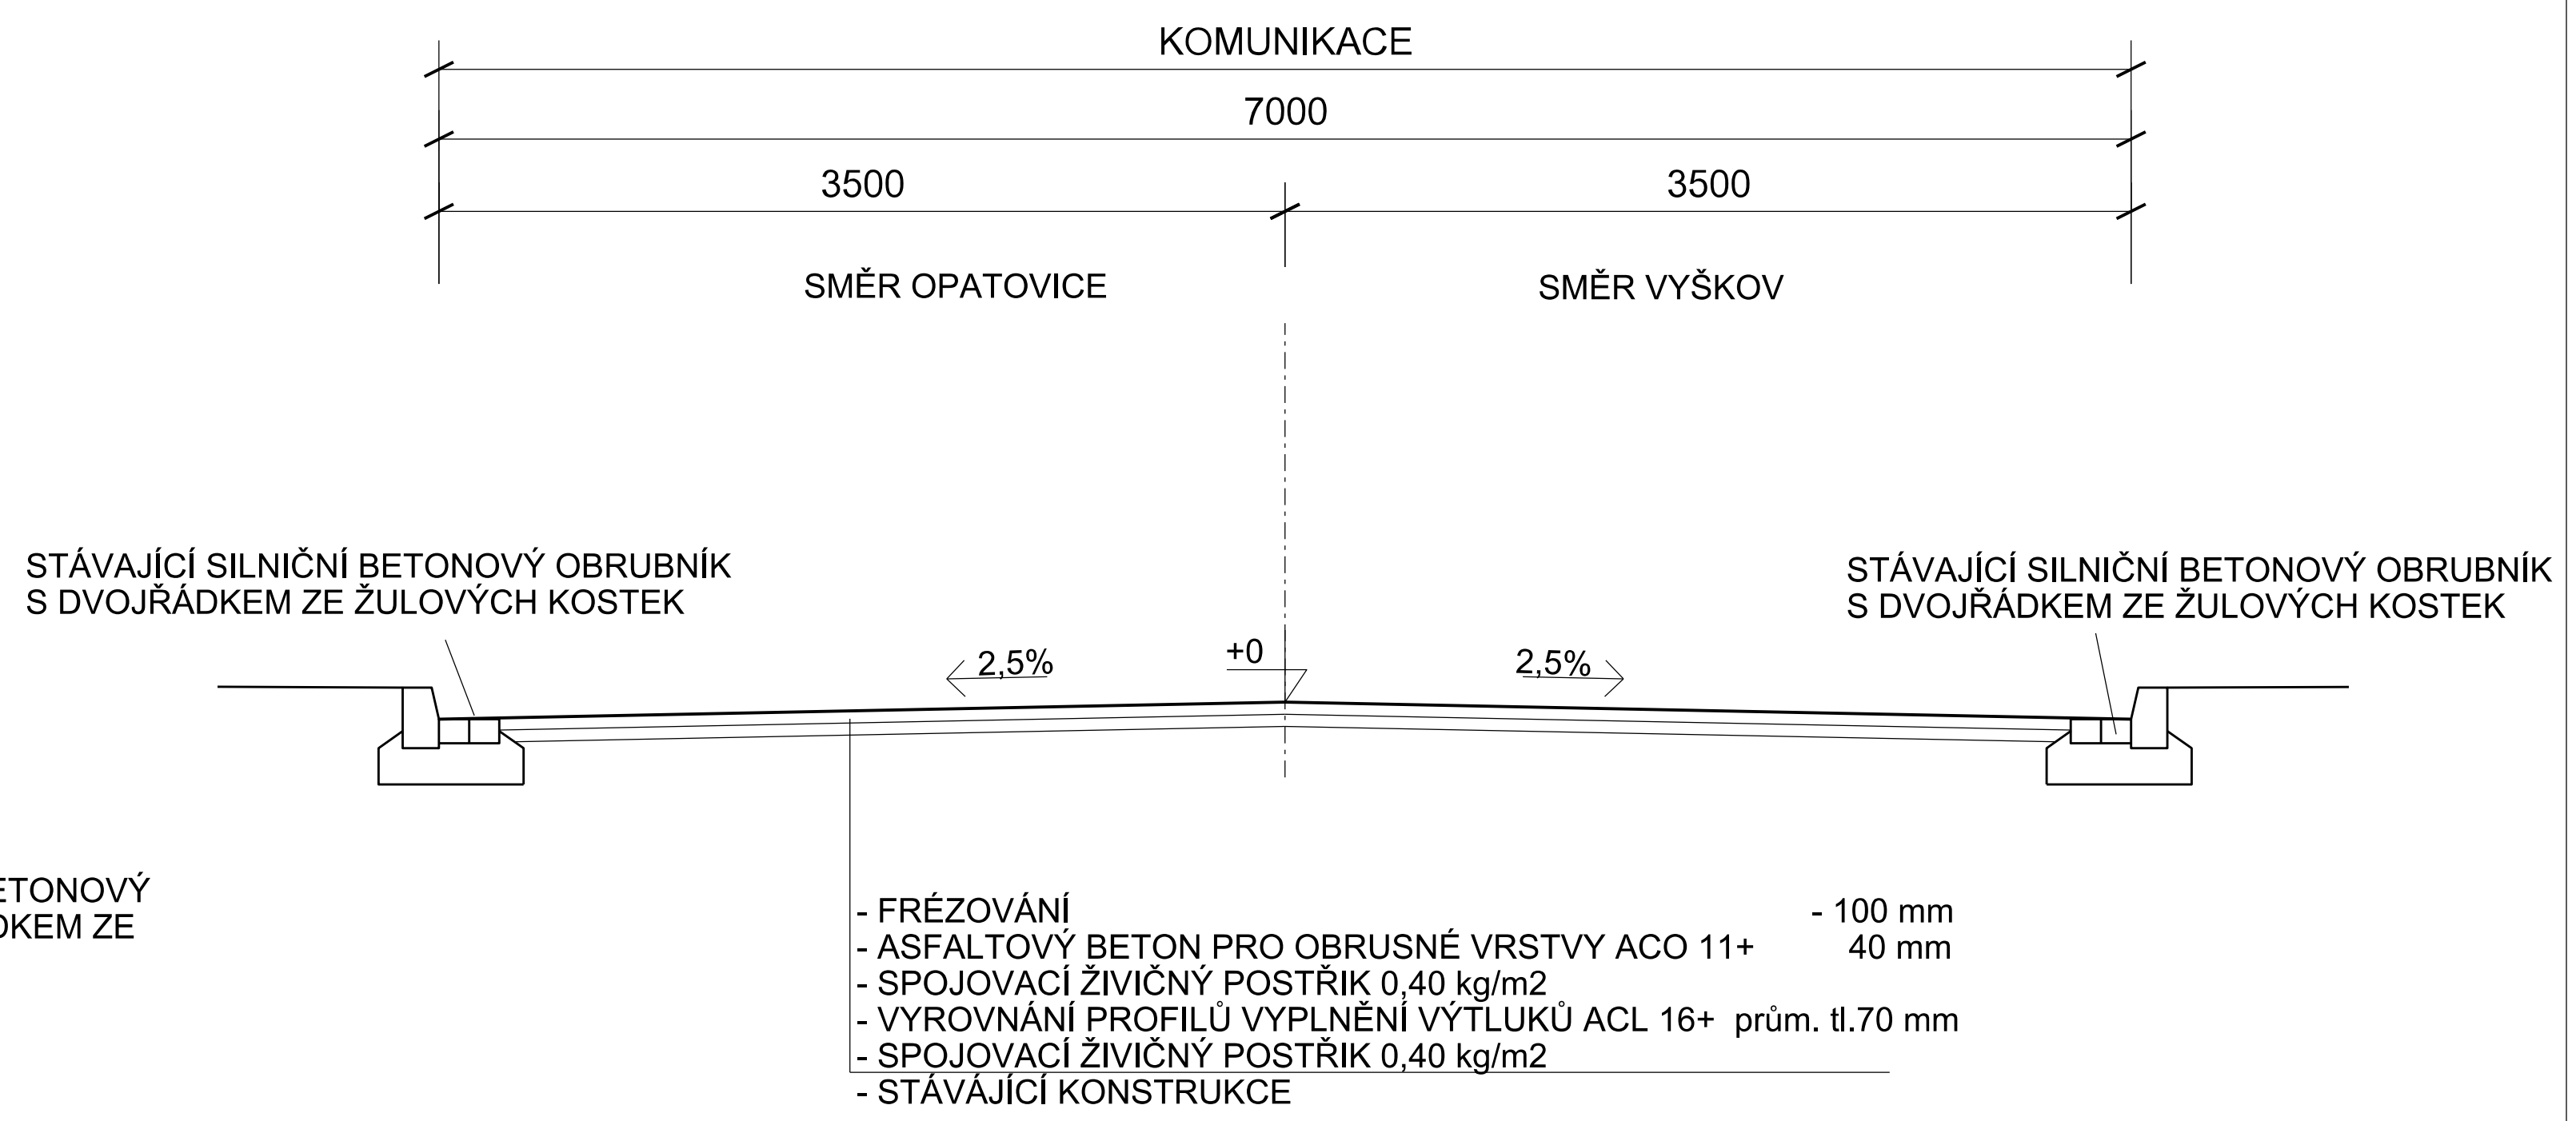

SIL. III/37738 - VZOROVÝ PŘÍČNÝ ŘEZ 1:50 VE STANIČENÍ 0,383 60 - 0,528 60 km (KÚ)

SIL. III/37738 - VZOROVÝ PŘÍČNÝ ŘEZ 1:50 VE STANIČENÍ 0,340 60 - 0,383 60 km

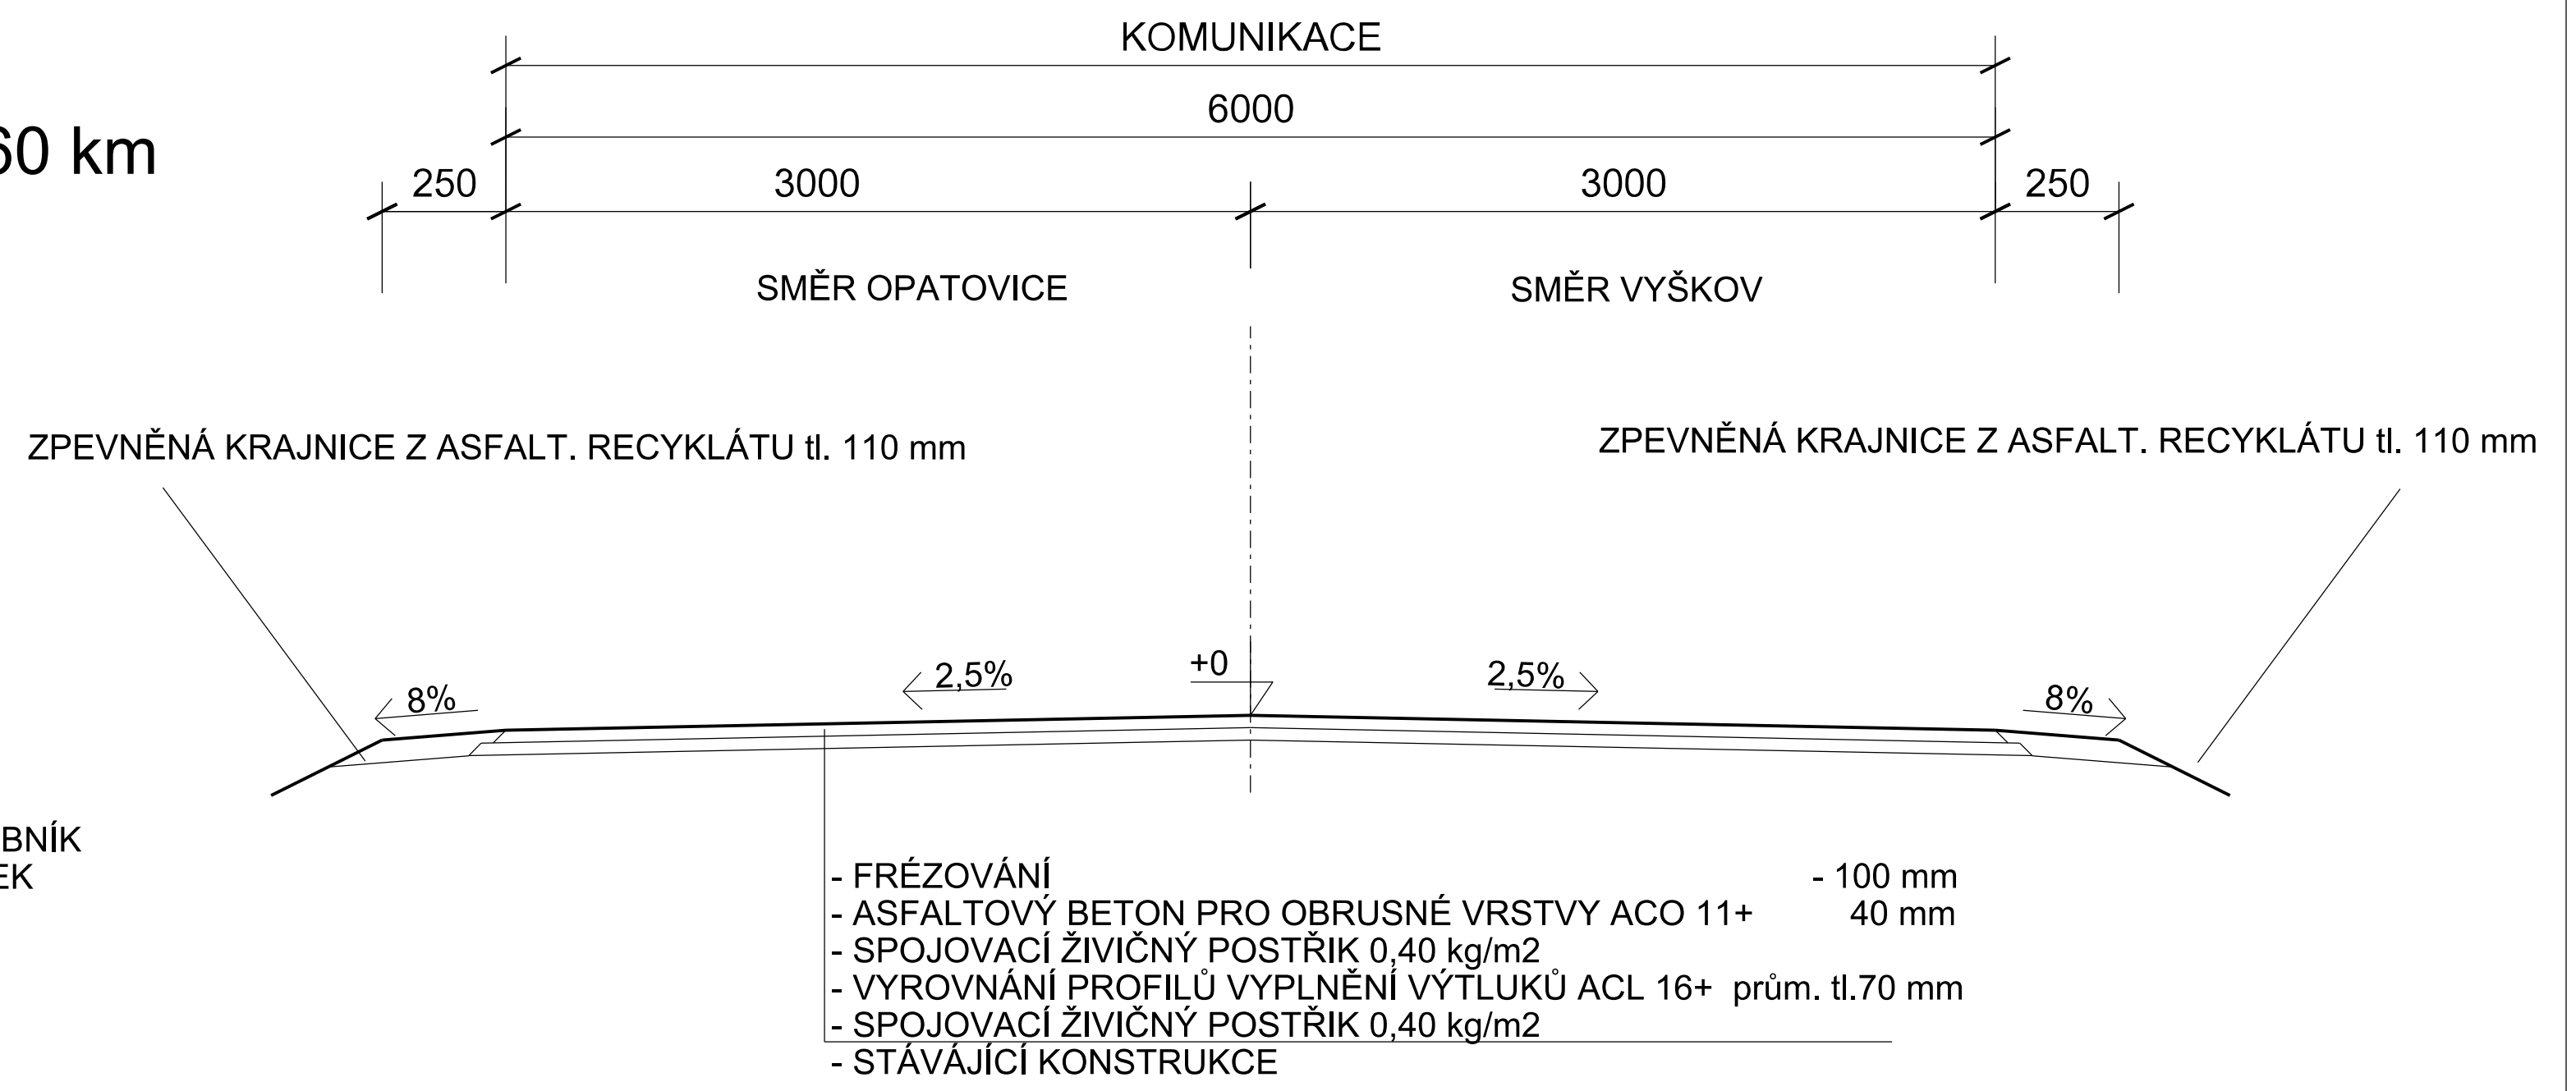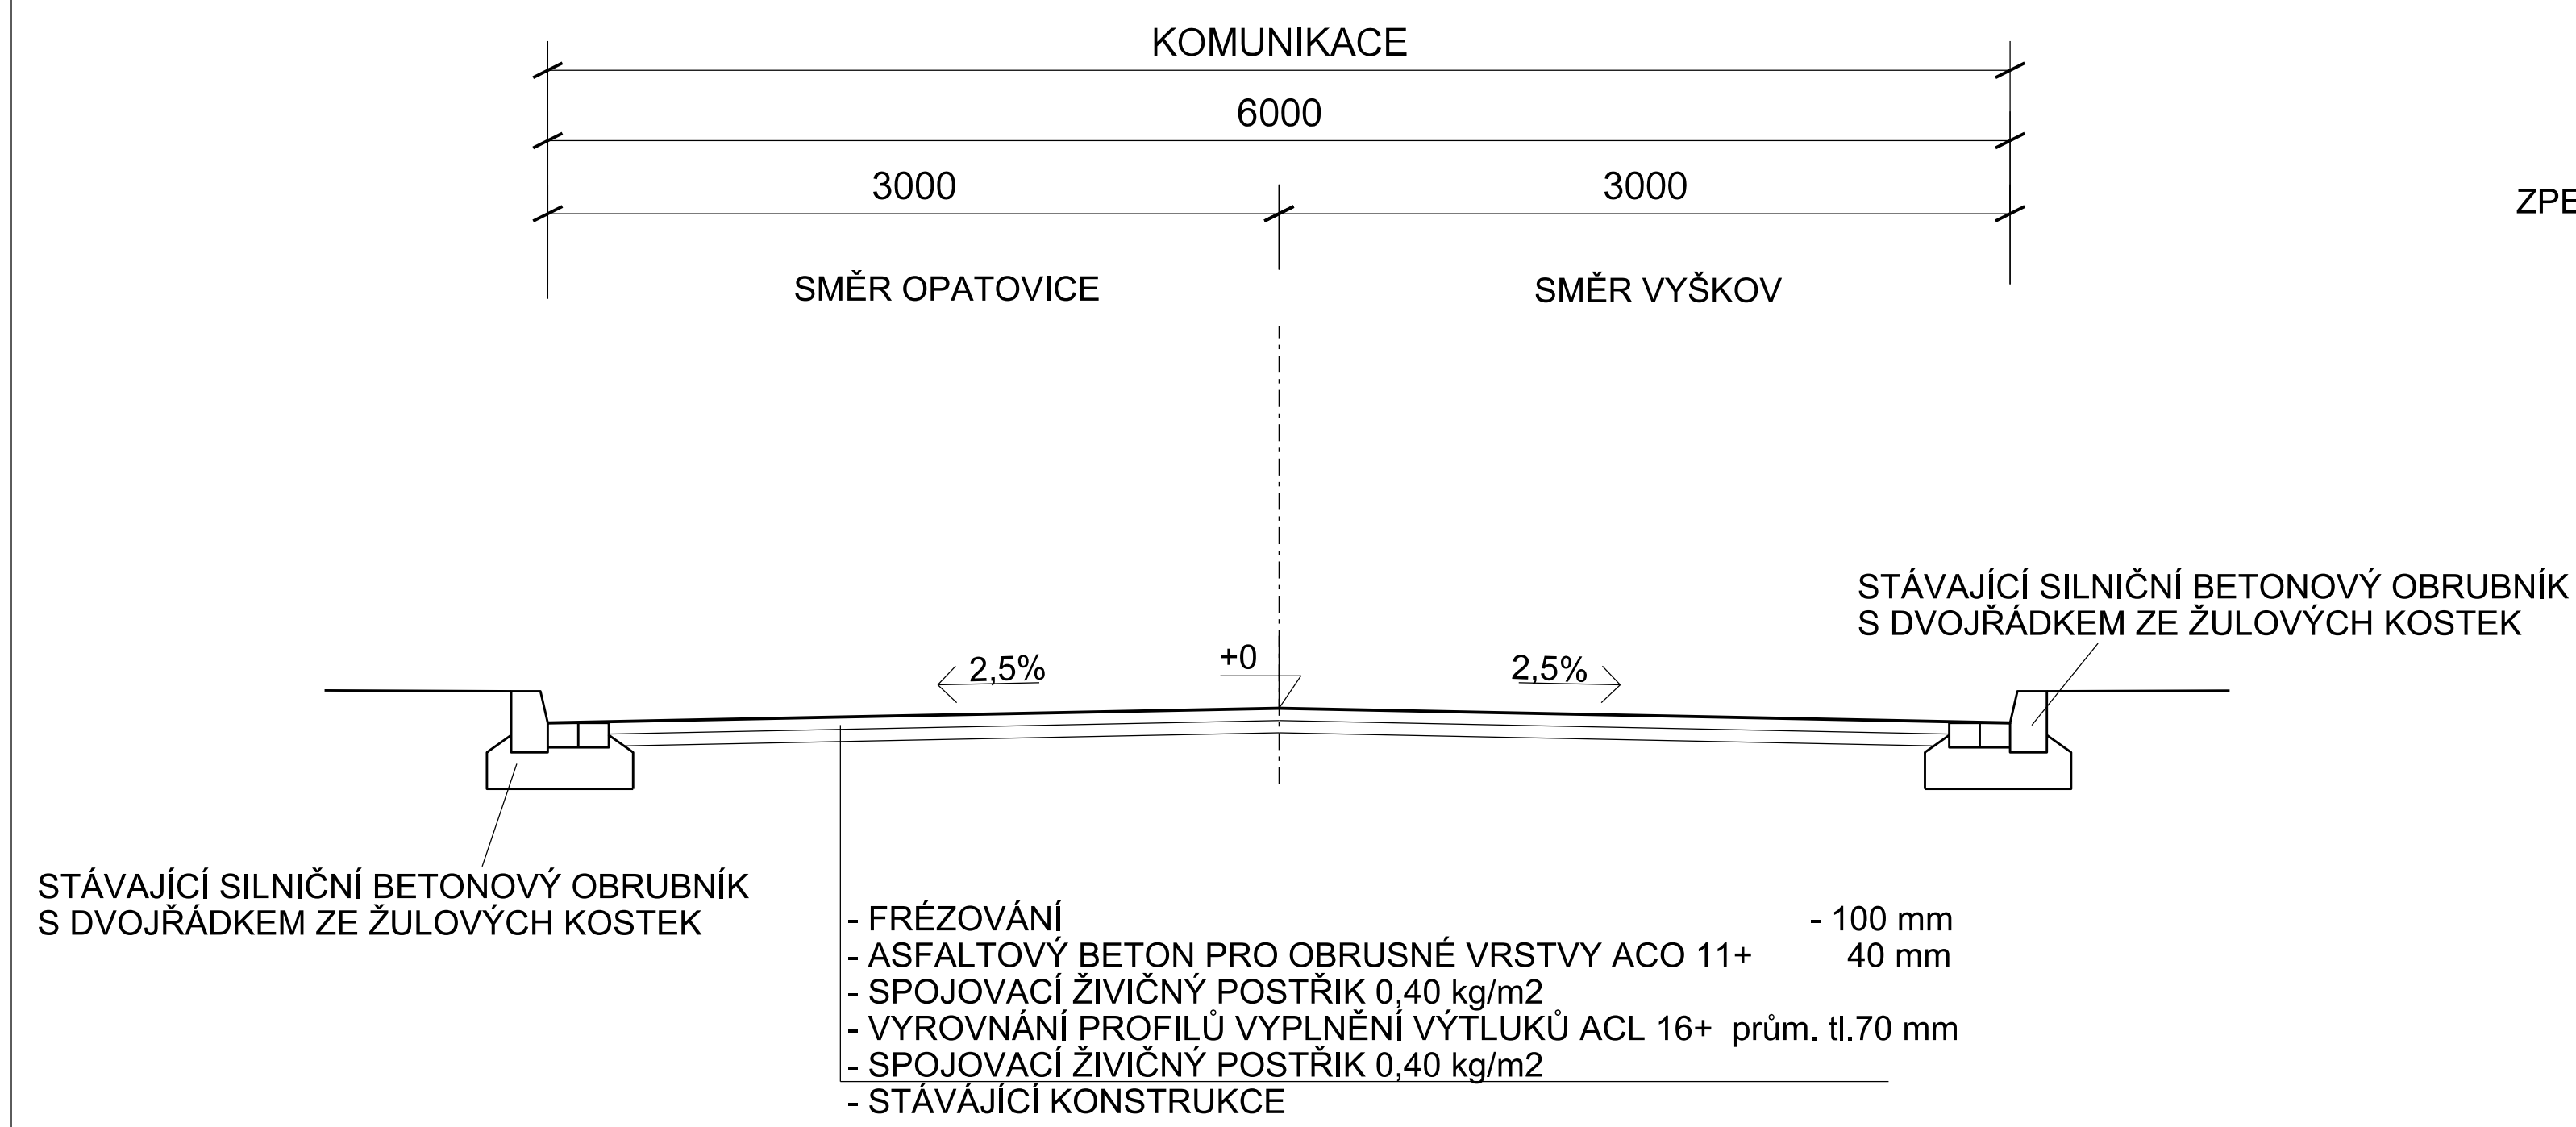

VYPRACOVAL A KRESLIL :		ZODP. PROJEKTANT :			Projekce DS s.r.o. Na Výhoně 3223, 69501 Hodonín IČ : 028 464 71, tel. 724152275 e-mail: projekce.ds@email.cz	
Ing. Zdeněk Bernát		Ing. Štefančík Peter				
STAVEBNÍ ÚŘAD :	Vyškov	MÍSTO STAVBY :	Dědice u Vyškova			
INVESTOR :	Správa a údržba silnic, Jmk, p.o.k., Žerotínovo nám 449/3, 60200 Brno					
AKCE :					STUPEŇ :	PDPS
III/37728 a III/37738 Vyškov - Dědice - ul. Palackého					DATUM :	05/2018
					FORMÁT :	2 x A4
					MĚŘÍTKO :	1:50
PŘÍLOHA : VZOROVÝ PŘÍČNÝ ŘEZ					PŘÍLOHA č.	PARÉ č.
					B3	