

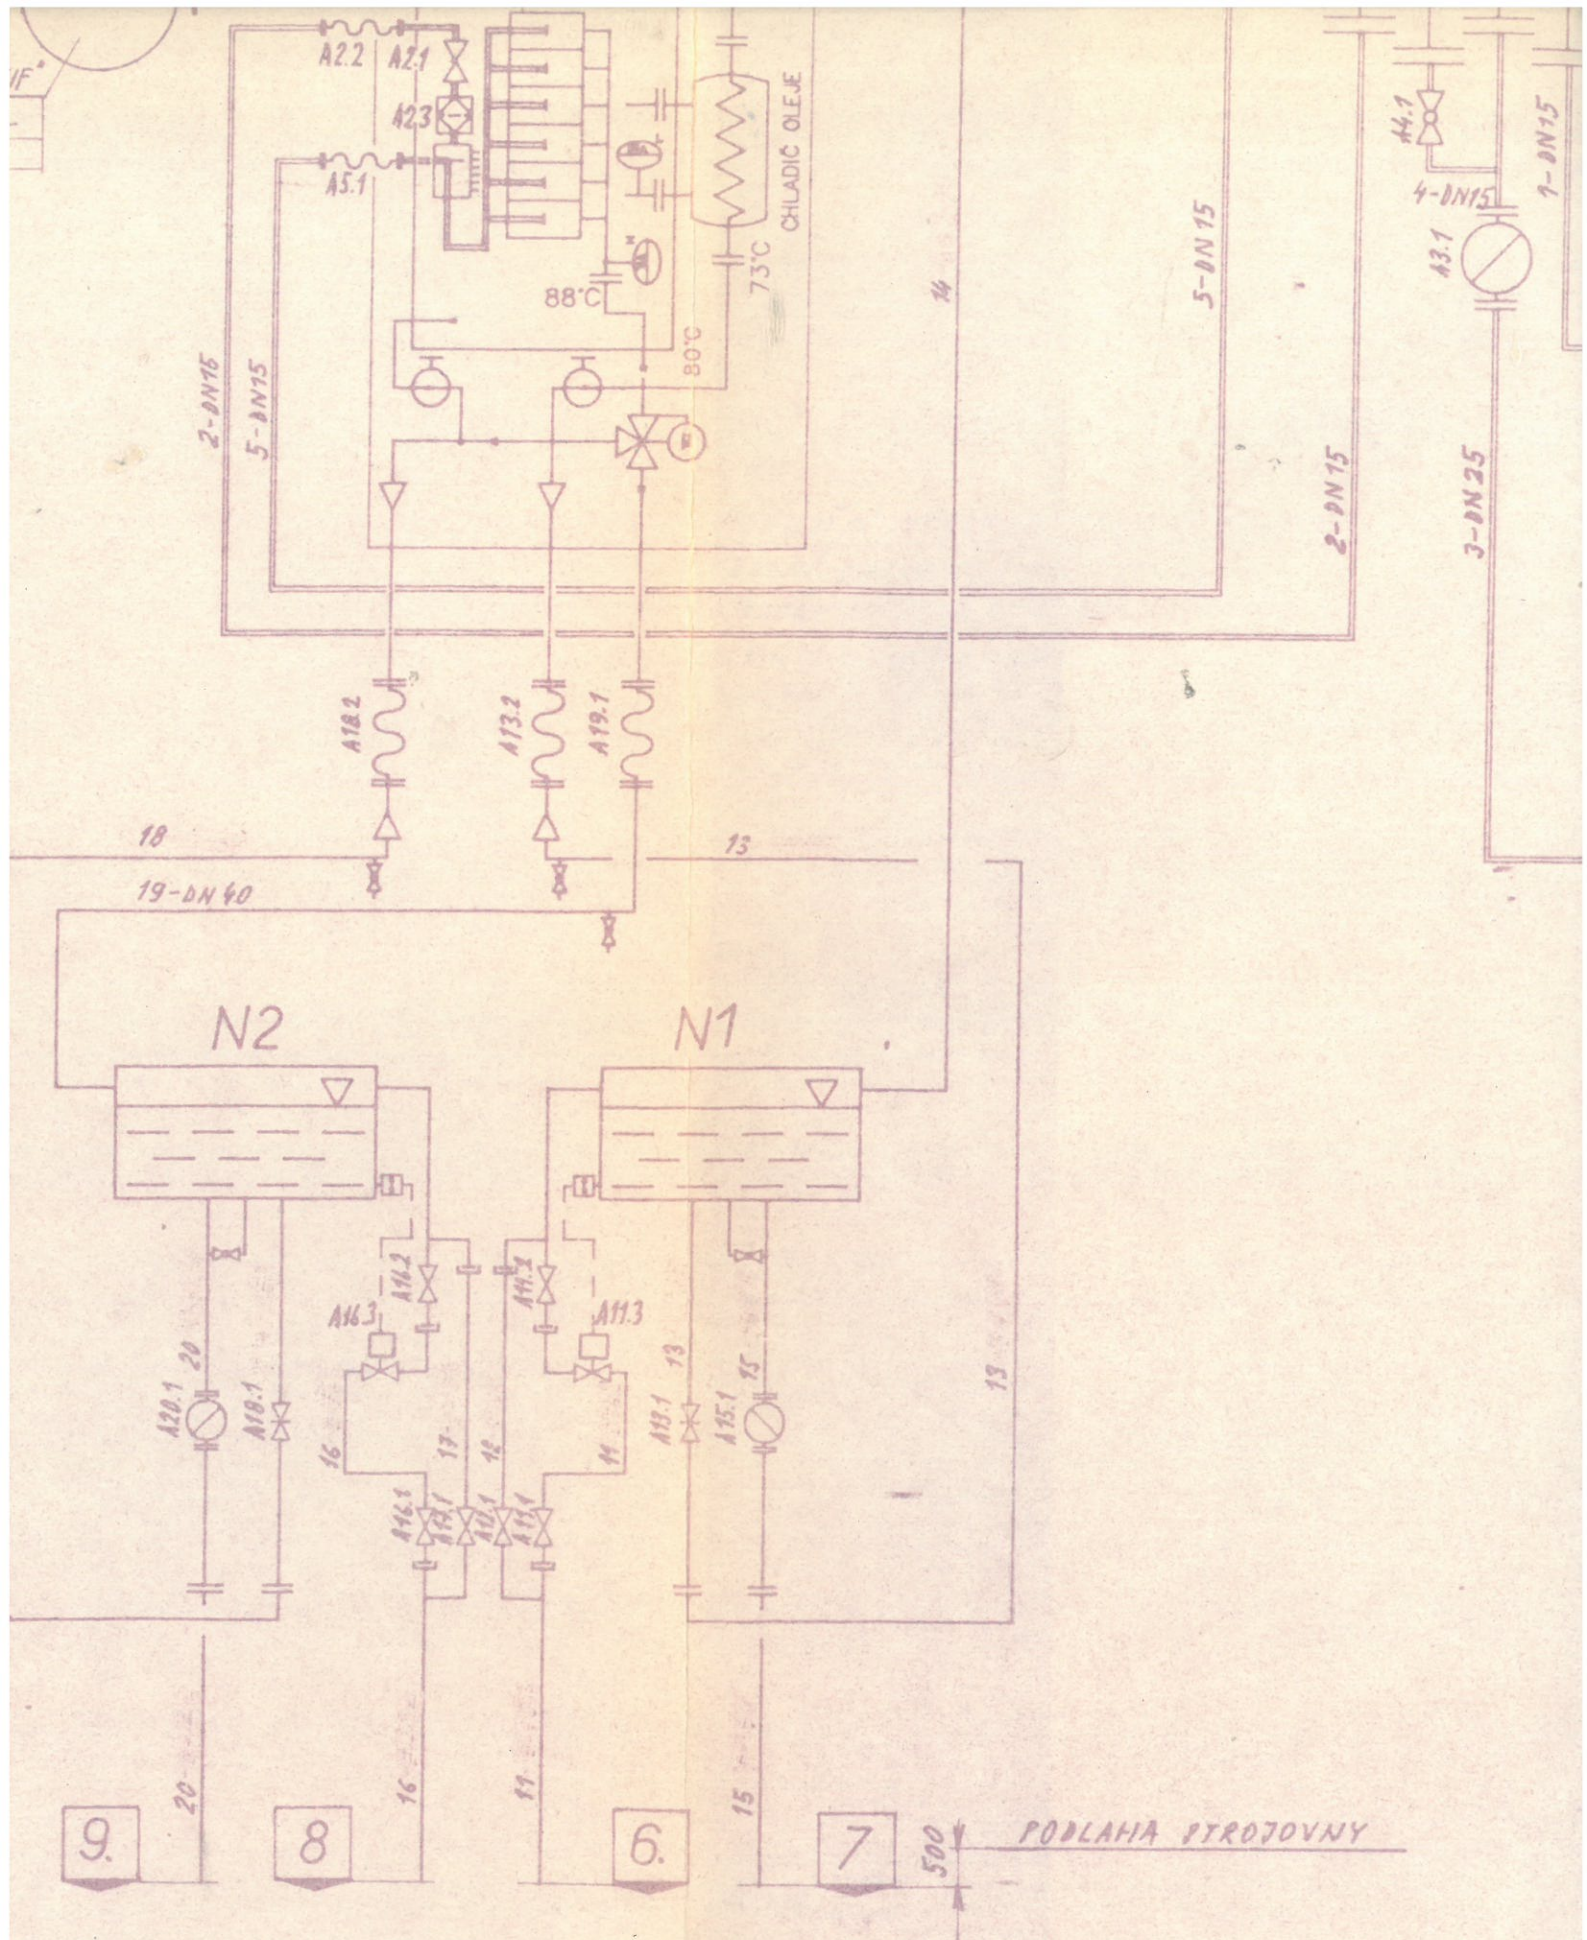


SCHÉMA ZAPOJENÍ Č. 2