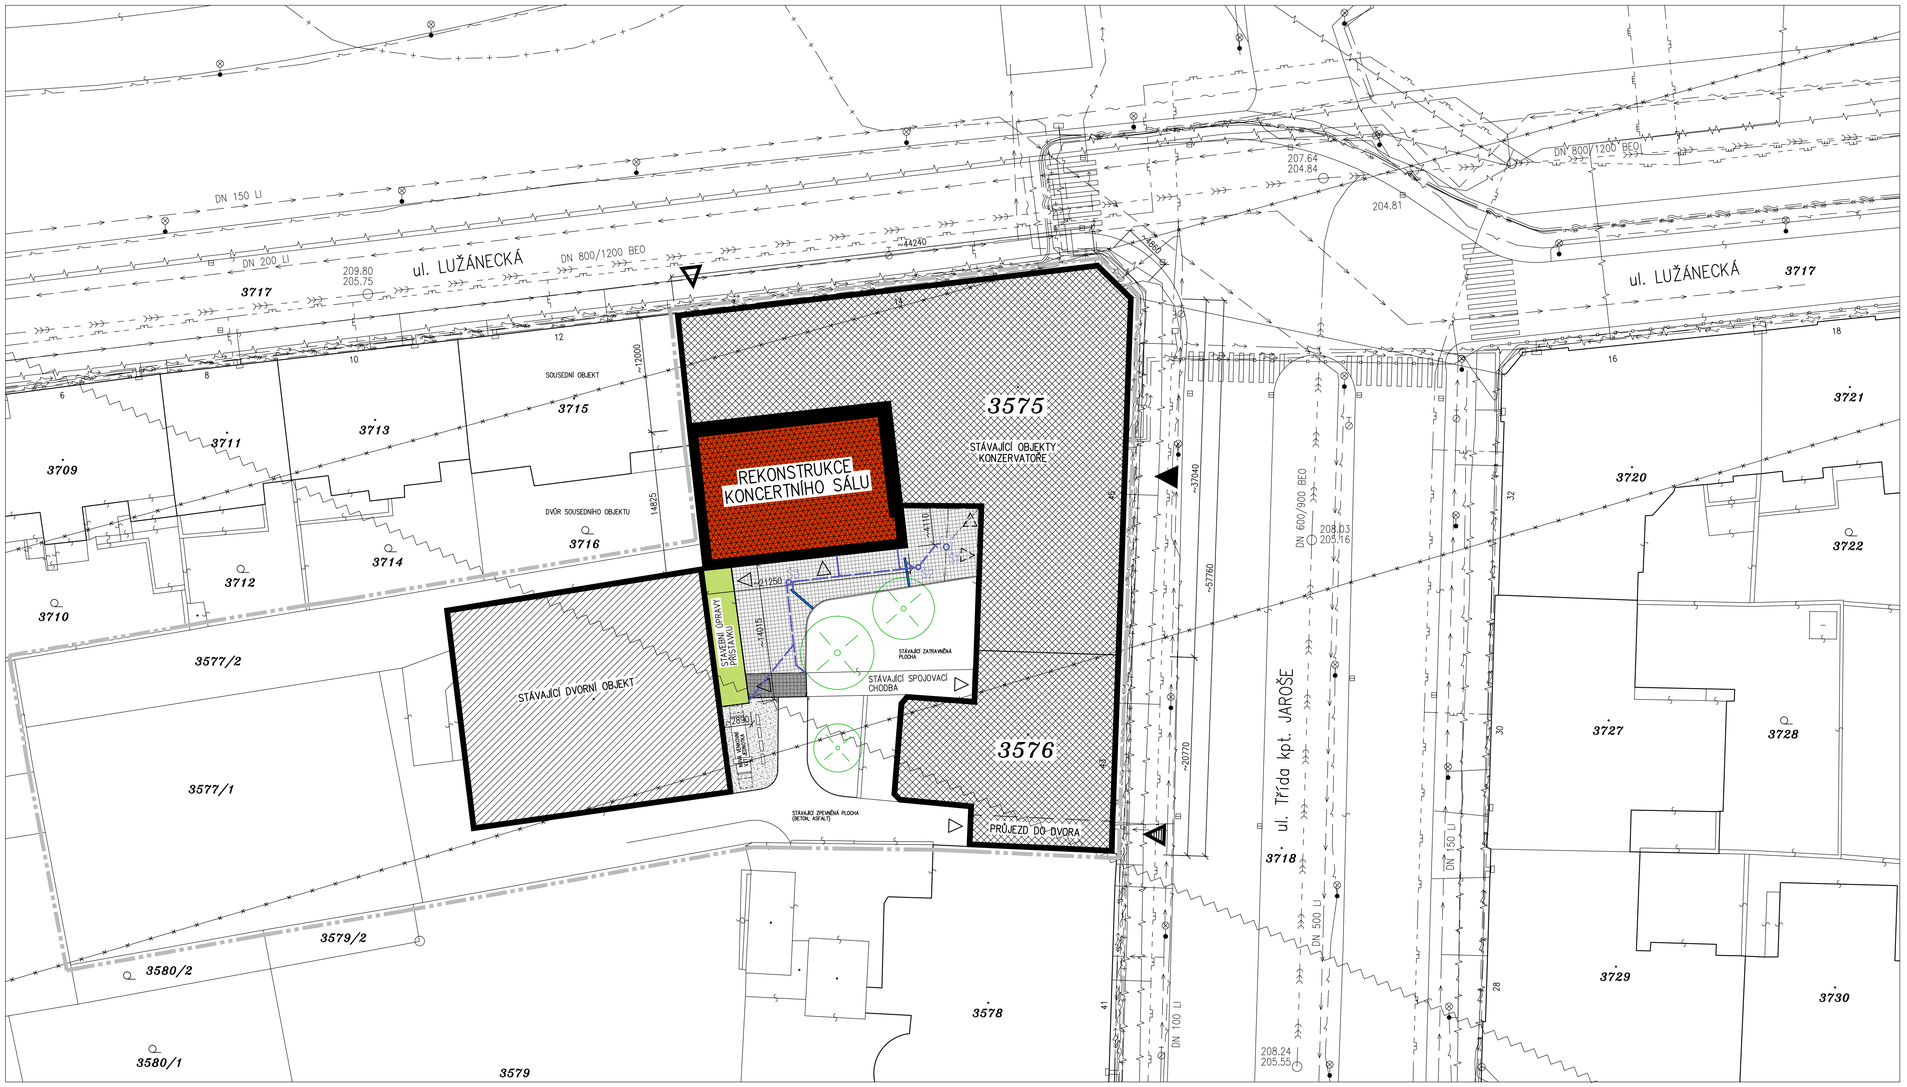

LEGENDA OBJEKTŮ A PLOCH

- REKONSTRUKCE KONCERTNÍHO SÁLU
- STÁVAJÍCÍ OBJEKT KONZERVATOŘE tř. Kpt. JAROŠE 43, 45 a LUŽÁNECKÁ 14
- STÁVAJÍCÍ DVORNÍ OBJEKT KONZERVATOŘE
- STAVEBNÍ ÚPRAVY STÁVAJÍCÍHO DVORNÍHO PŘÍSTAVKU
- NOVĚ ŘEŠENÁ ČÁST VENKOVNÍ SPOJOVACÍ CHODBY
- NOVÉ POCHOZÍ (POJÍŽDĚNÉ) PLOCHY Z BETONOVÉ DLAŽBY
- NOVÝ LINIOVÝ ODVODŇOVACÍ ŽLAB
- STÁVAJÍCÍ PLOCHA VYPLNĚNÁ PŘÍRODNÍM KAMENIVEM Z OBLÁZKŮ
- STÁVAJÍCÍ OKOLNÍ ZÁSTAVBA

LEGENDA ZNAČEK

- VYZNAČENÍ HRANICE PARCELY VE VLASTNICTVÍ JIHOMORAVSKÉHO KRAJE S PRÁVEM HOSPODAŘENÍ SE SVĚŘENÝM MAJETKEM KONZERVATOŘ BRNO
- STÁVAJÍCÍ VZROSTLÁ ZELEŇ
- HLAVNÍ VSTUP DO OBJEKTU
- VJEZD DO DVORNÍ ČÁSTI (PRŮJEZD) ŠÍŘKA PRŮJEZDU cca 2,3 m, VÝŠKA cca 3,5 m
- VSTUP DO KONCERTNÍHO SÁLU Z ul. LUŽÁNECKÁ
- DVORNÍ VSTUP DO OBJEKTŮ, ÚNIKOVÝ VÝCHOD
- PODRUŽNÝ DVORNÍ VSTUP
- KANALIZAČNÍ ŠACHTA
- VPUSŤ
- HYDRANT
- VENKOVNÍ OSVĚTLENÍ

LEGENDA STÁVAJÍCÍCH INŽENÝRSKÝCH SÍTÍ

- KANALIZACE JEDNOTNÁ – BVaK
- PŘEDPOKLÁDANÁ TRASA STÁVAJÍCÍ AREÁLOVÉ KANALIZACE
- VN KABEL – E.ON
- NN KABEL – E.ON
- PLYNOVOD NÍZKOTLAK – RWE
- PLYNOVOD STŘEDOTLAK – RWE
- VODOVOD – BVaK
- SDĚLOVACÍ KABELY – E.ON
- KABELY TELEFONICA O2 (METALICKÉ, OPTICKÉ)
- SÍŤ – UPC
- KABELY DPmB
- KABELY VEŘEJNÉHO OSVĚTLENÍ
- RADIOVÉ SÍTĚ
- ČESKÉ RADIOKOMUNIKACE

LEGENDA NOVÝCH AREÁLOVÝCH INŽENÝRSKÝCH SÍTÍ

- NOVÁ AREÁLOVÁ KANALIZACE DEŠŤOVÁ

S

POZNÁMKA

– ZAKRESLENÁ POLOHA INŽENÝRSKÝCH SÍTÍ JE POUZE INFORMATIVNÍ, PŘED ZAHÁJENÍM STAVEBNÍCH PRACÍ JE NUTNÉ JEJICH PŘESNÉ VYTÝČENÍ

VÝŠKOVÝ SYSTÉM B.P.V.
MÍSTNÍ SOUŘADNÝ SYSTÉM

ARCHITEKTONICKÉ ŘEŠENÍ	POPorch s.r.o, VOLFOVA 8 612 00 BRNO	ING. ARCH. MARKA PAJGRŮVÁ, ING. ARCH. IVAN PODEŠVA

HLAVNÍ INŽENÝR PROJEKTU	ING. MIROSLAV SRNEC		PROJECT BUILDING S.R.O., ČERNOVA 8, 60200 BRNO
ZODPOVĚDNÝ PROJEKTANT	ING. MIROSLAV SRNEC		
VYPRACOVAL	ING. MIROSLAV SRNEC		
KONTROLOVAL	ING. MARIE BLAŽKOVÁ		

INVESTOR : Konzervatoř Brno, příspěvková organizace, třída Kpt. Jaroše 1890/45, Černá Pole, 662 54 Brno

FORMÁT	10 A4
DATUM	DUBEN 2017
STUPEŇ	DPS
ČÍSLO ZAKÁZKY	3016
SPECIALIZACE	

NÁZEV AKCE: REKONSTRUKCE KONCERTNÍHO SÁLU
MÍSTO: třída Kpt. Jaroše 1890/45, Brno
ČÍSLO A NÁZEV OBJEKTU : SO 001

NÁZEV VÝKRESU: KOORDINAČNÍ SITUAČNÍ VÝKRES

MĚŘÍTKO	ČÍSLO VÝKRESU
1:250	C.2

2. 3. 2017 B-32 dop. koordinacni_3016_DPS.dwg