




POHLED OD JIHU NA OBVODOVOU STĚNU S OTVORY A ŽB VĚNCI

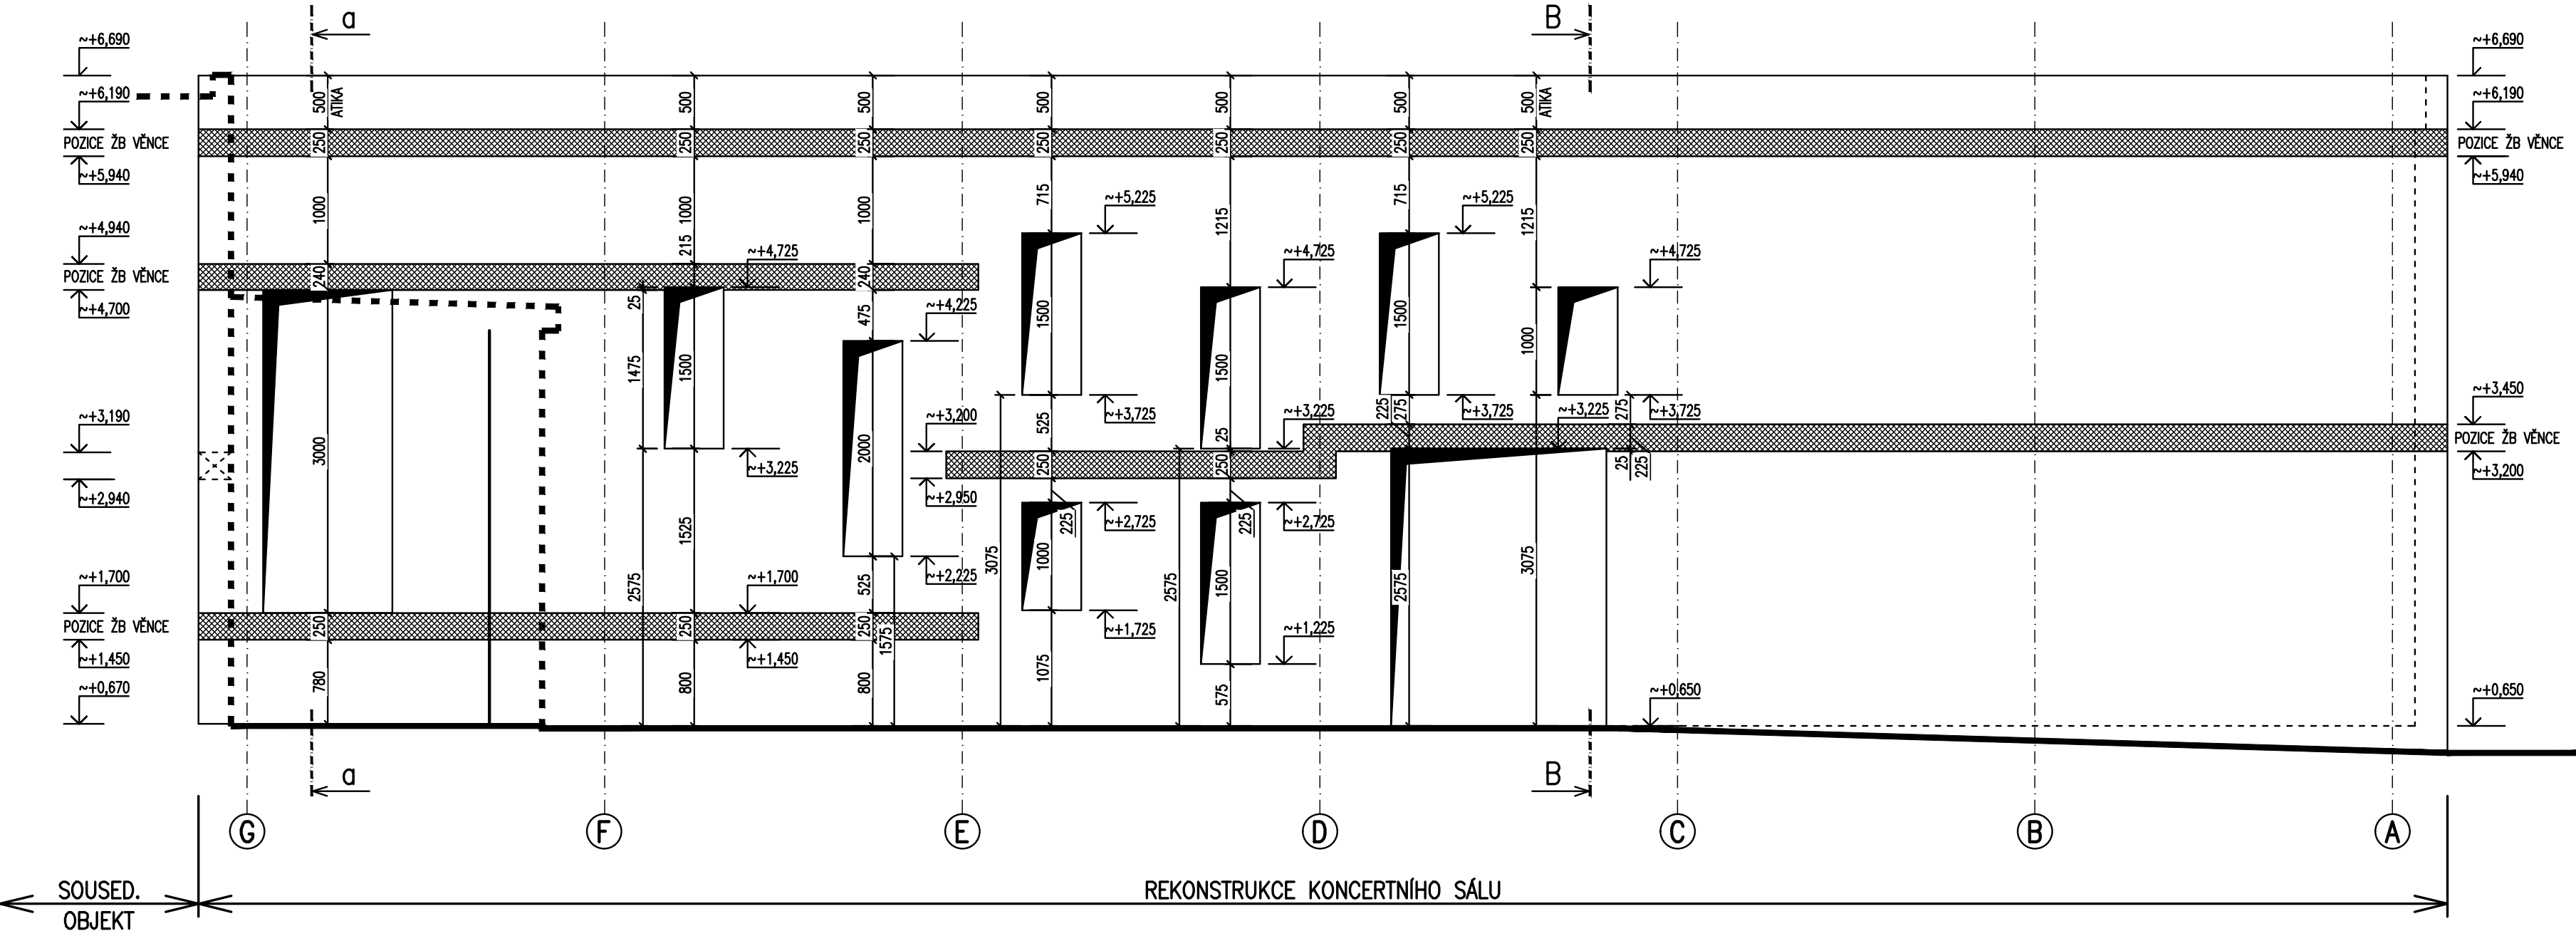

POHLED OD VÝCHODU NA OBVODOVOU STĚNU S ŽB VĚNCI

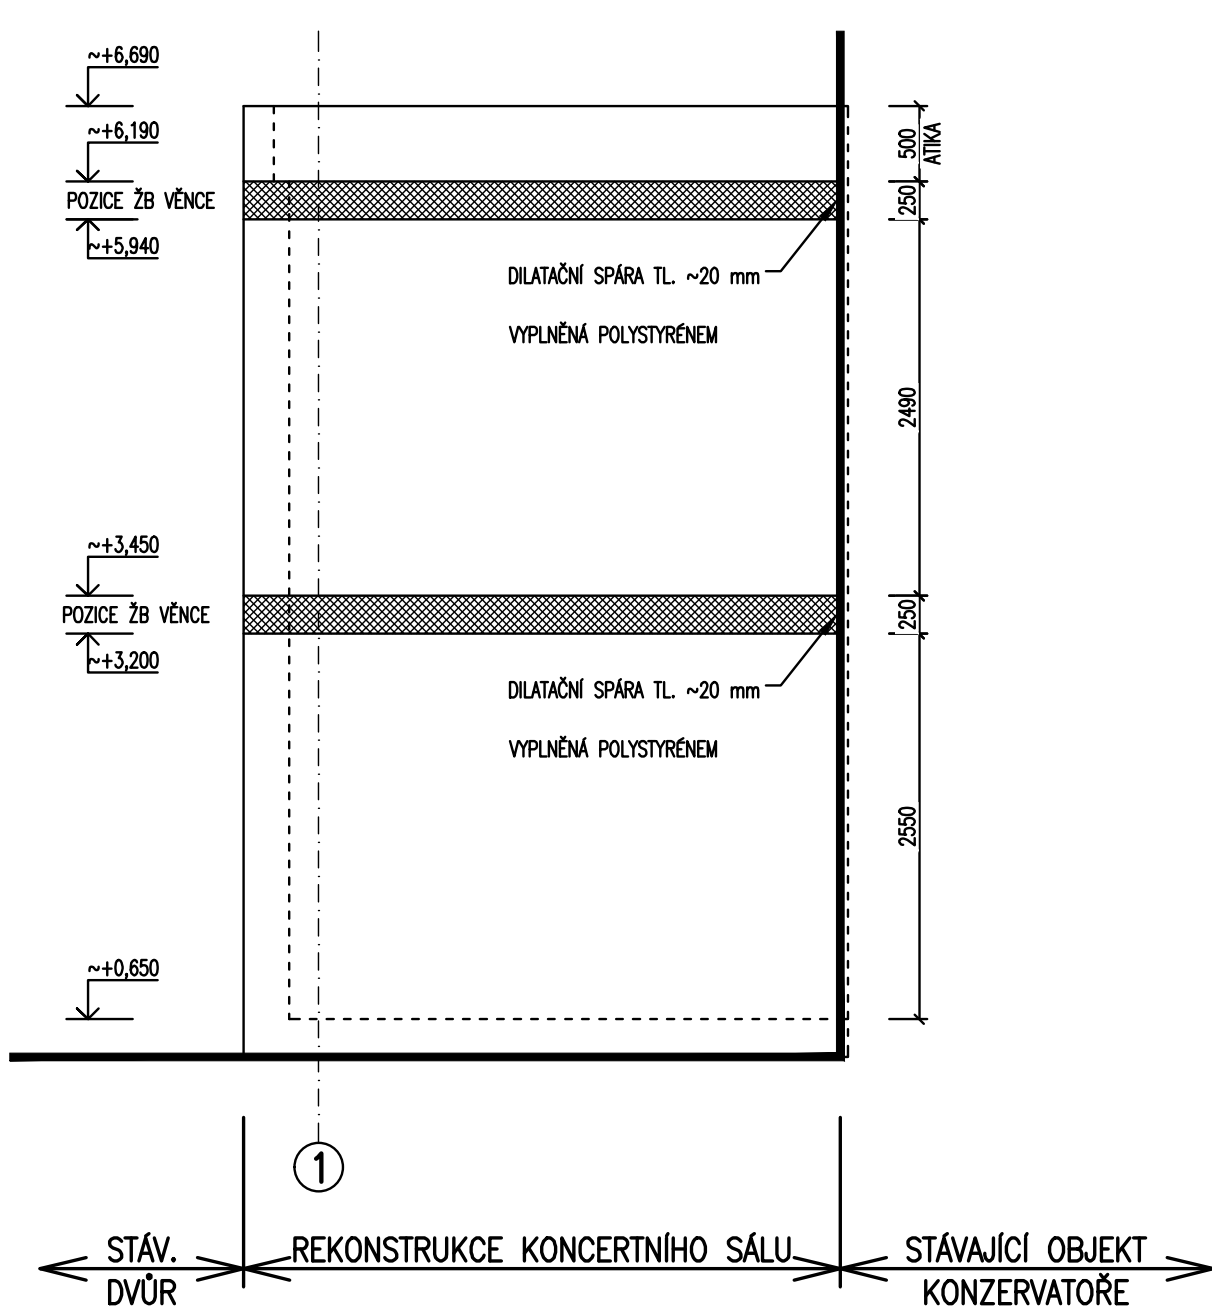

POHLED OD ZÁPADU NA OBVODOVOU STĚNU S ŽB VĚNCI

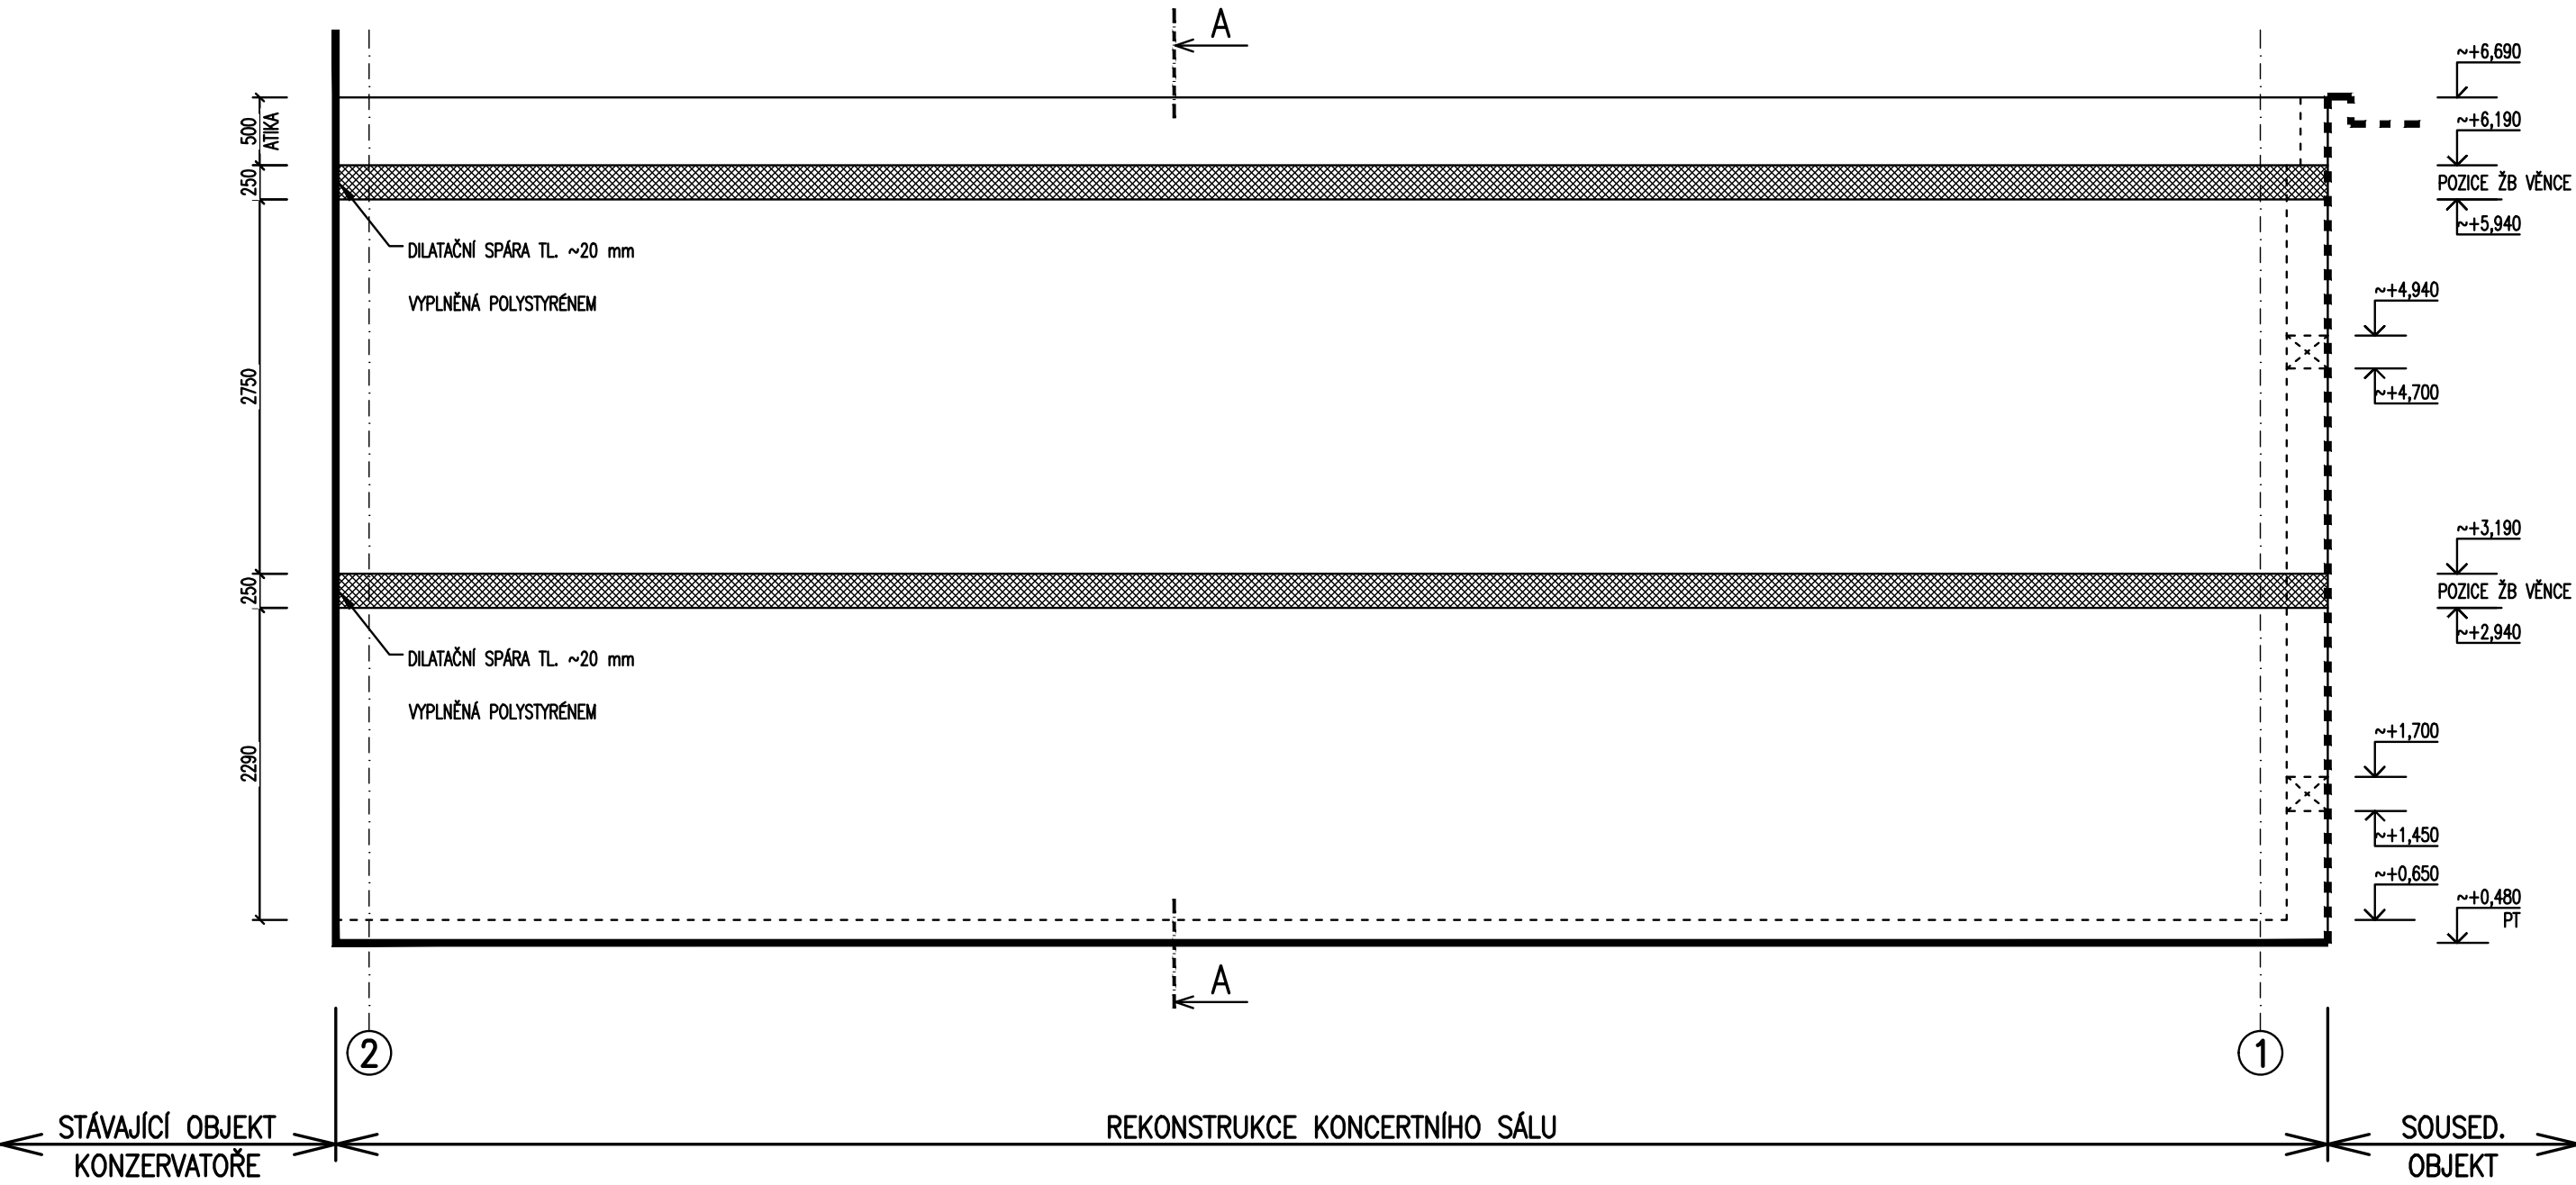

POZNÁMKA



- VŠECHNY ZTUŽUJÍCÍ ŽB VĚNCE BUDOU PROVEDENY Z BETONU C 20/25-XC1
- ŽB VĚNCE BUDOU VYZTUŽENY 4#R12 + TŘ 6 250 mm
- HLAVNÍ PODELNÁ VÝZTUŽ ŽB VĚNCE BUDE KOTVENA K SVISLÝM PRVKŮM OCELOVÉ RÁMOVÉ KONSTRUKCE V MÍSTECH JEJICH VZÁJEMNÉHO KŘÍŽENÍ

±0,000 = ÚROVEŇ PODESTY HLAVNÍHO SCHODIŠTĚ V OBJEKTU tř. Kpt. JAROŠE 45

VÝŠKOVÝ SYSTÉM B.P.V.

MÍSTNÍ SOUŘADNÝ SYSTÉM

ARCHITEKTONICKÉ ŘEŠENÍ	POParCh s.r.o., VOLFOVA 8 612 00 BRNO	ING. ARCH. MARIKA PAJGRŮVÁ, ING. ARCH. JAN PODEŠVA
------------------------	--	--

HLAVNÍ NÁZEV PROJEKTU	ING. MIROSLAV SRNEC		
ZODPOVĚDNÝ PROJEKTANT	ING. MIROSLAV SRNEC		
VYPRACOVAN	ING. MIROSLAV SRNEC		
KONTROLOVAL	ING. MARIE BLÁŽKEOVÁ		

INVESTOR :	Konzervátor Brno, příspěvková organizace, třída Kpt. Jaroše 1890/45, Černé Pole, 662 54 Brno	FORMAT	OB A4
NÁZEV AKCE:	REKONSTRUKCE KONCERTNÍHO SÁLU	DATUM	DUBEN 2017
MÍSTO:	třída Kpt. Jaroše 1890/45, Brno	STUPEŇ	DPS
ČÍSLO A NÁZEV OBJEKTU :	SO 001	ČÍSLO ZAKÁZKY	3016
NÁZEV VÝKRESU	SCHEMA ŽB VĚNCŮ A OTVORŮ V OBVODOVÉM PĚŠTĚ KONCERTNÍHO SÁLU	SPECIALIZACE	D.1.1
		MĚŘÍTKO	ČÍSLO VÝKRESU
		1:50	D.1.1-209