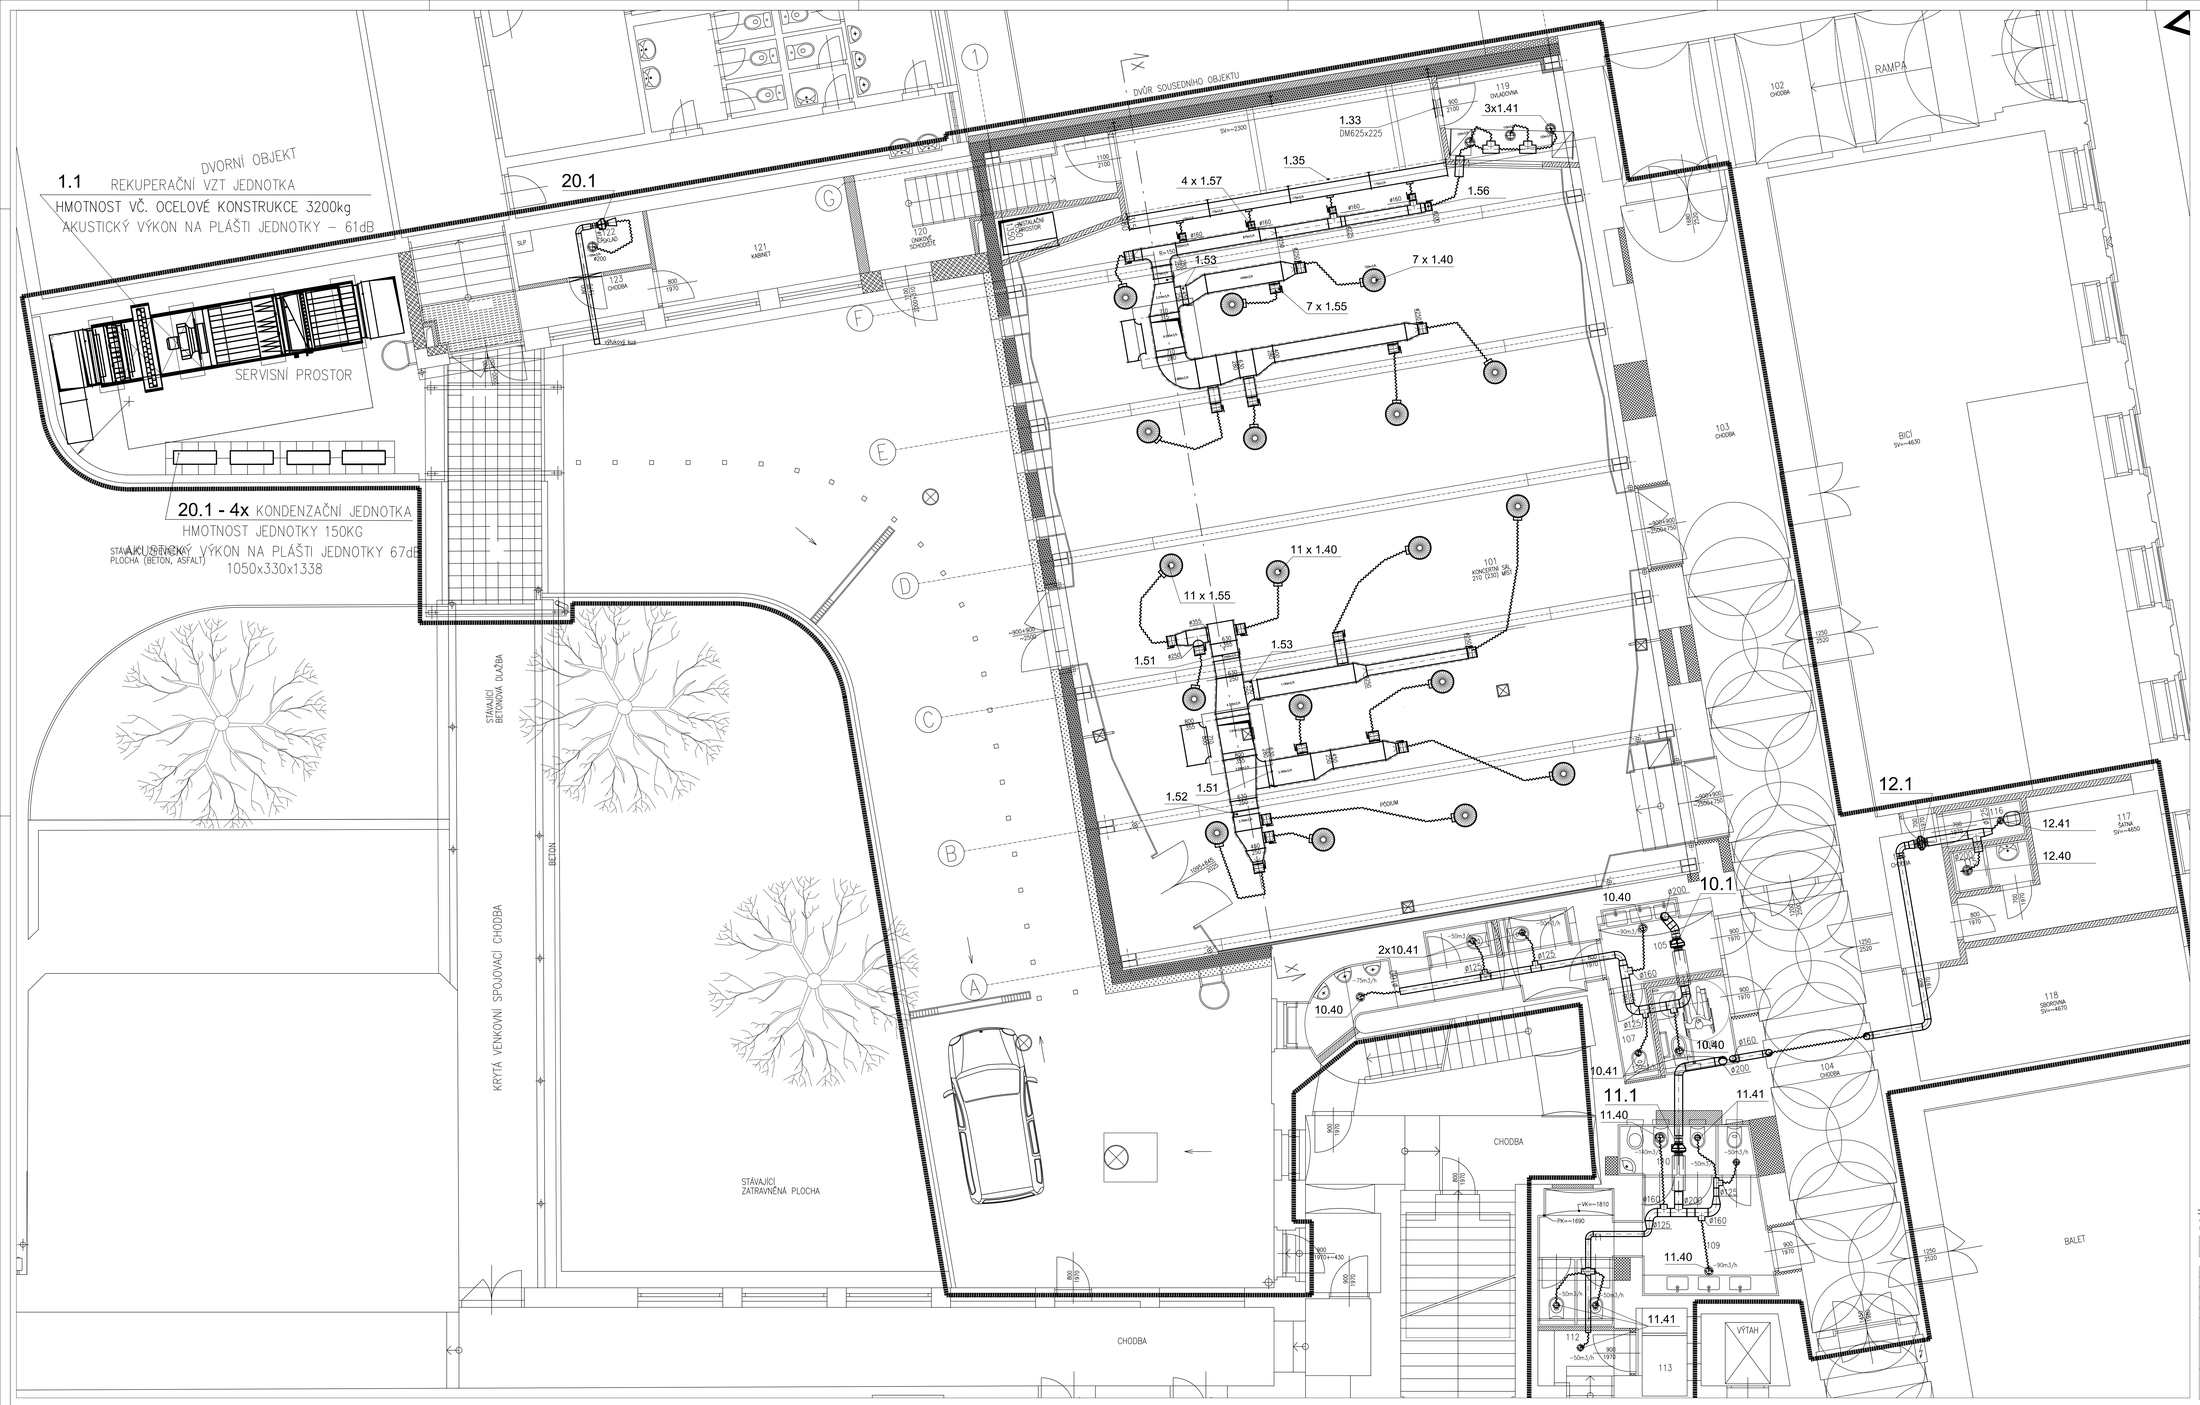

±0,000 = ÚROVEŇ PODESTY HLAVNÍHO SCHODIŠTĚ V OBJEKTU tř. Kpt. JAROŠE 45

VÝŠKOVÝ SYSTÉM B.P.V.
MÍSTNÍ SOUŘADNÉ SYSTÉM

ARCHITEKTONICKÉ ŘEŠENÍ	POPorch s.r.o, VOLFOVA 8 612 00 BRNO	ING. ARCH. MARIKA PAJERTOVÁ, ING. ARCH. JAN PODEŠVA
VEDOUCÍ PROJEKTU		ING. MIROSLAV SPINEC
ZODPOVĚDNÝ PROJEKTANT		ING. JAROSLAV KOFROŇ
VYPRACOVAL		ING. ALENA ZERZAŇOVÁ
KONTROLOVAL		ING. JAROSLAV KOFROŇ

INVESTOR : Konzervatoř Brno, příspěvková organizace, třída Kpt. Jaroše 1890/45, Černá Pole, 662 54 Brno

BTK
Pražská třída 293
500 04 Hradec Králové
Tel.: 495 510 398
e-mail: info@btk-as.cz

FORMÁT	1:0 A4
NÁZEV AKCE:	REKONSTRUKCE KONCERTNÍHO SÁLU
MÍSTO:	třída Kpt. Jaroše 1890/45, Brno
ČÍSLO A NÁZEV OBJEKTU :	SO 001
STUPEŇ:	DOKUMENTACE PRO PROVEDENÍ STAVBY
NÁZEV VÝKRESU:	PŮDORYS 1.NP
DATUM	KVĚTEN 2017
STUPEŇ	DPS
ČÍSLO ZAKÁZKY	–
SPECIALIZACE	D.1.4.3
MĚŘÍTKO	1:50
ČÍSLO VÝKRESU	D.1.4.3–03