


- PŘÍRODNÍ AKUST. LINOLEUM TL. 4 MM + LEPIDLO 2 MM
- SROVNÁVACÍ SAMONIVELAČNÍ STĚRKA TL. 6 MM
- BET. ZÁLIVKA TL. 80 MM
- PŘÍČNÉ VÝZTUHY PL. 6x40 PO 600 MM
- OCEL. KCE (VANIČKA) ELEVACE – PL. 6 MM
- NOSNÝ PROFIL ELEVACE – IPE 240

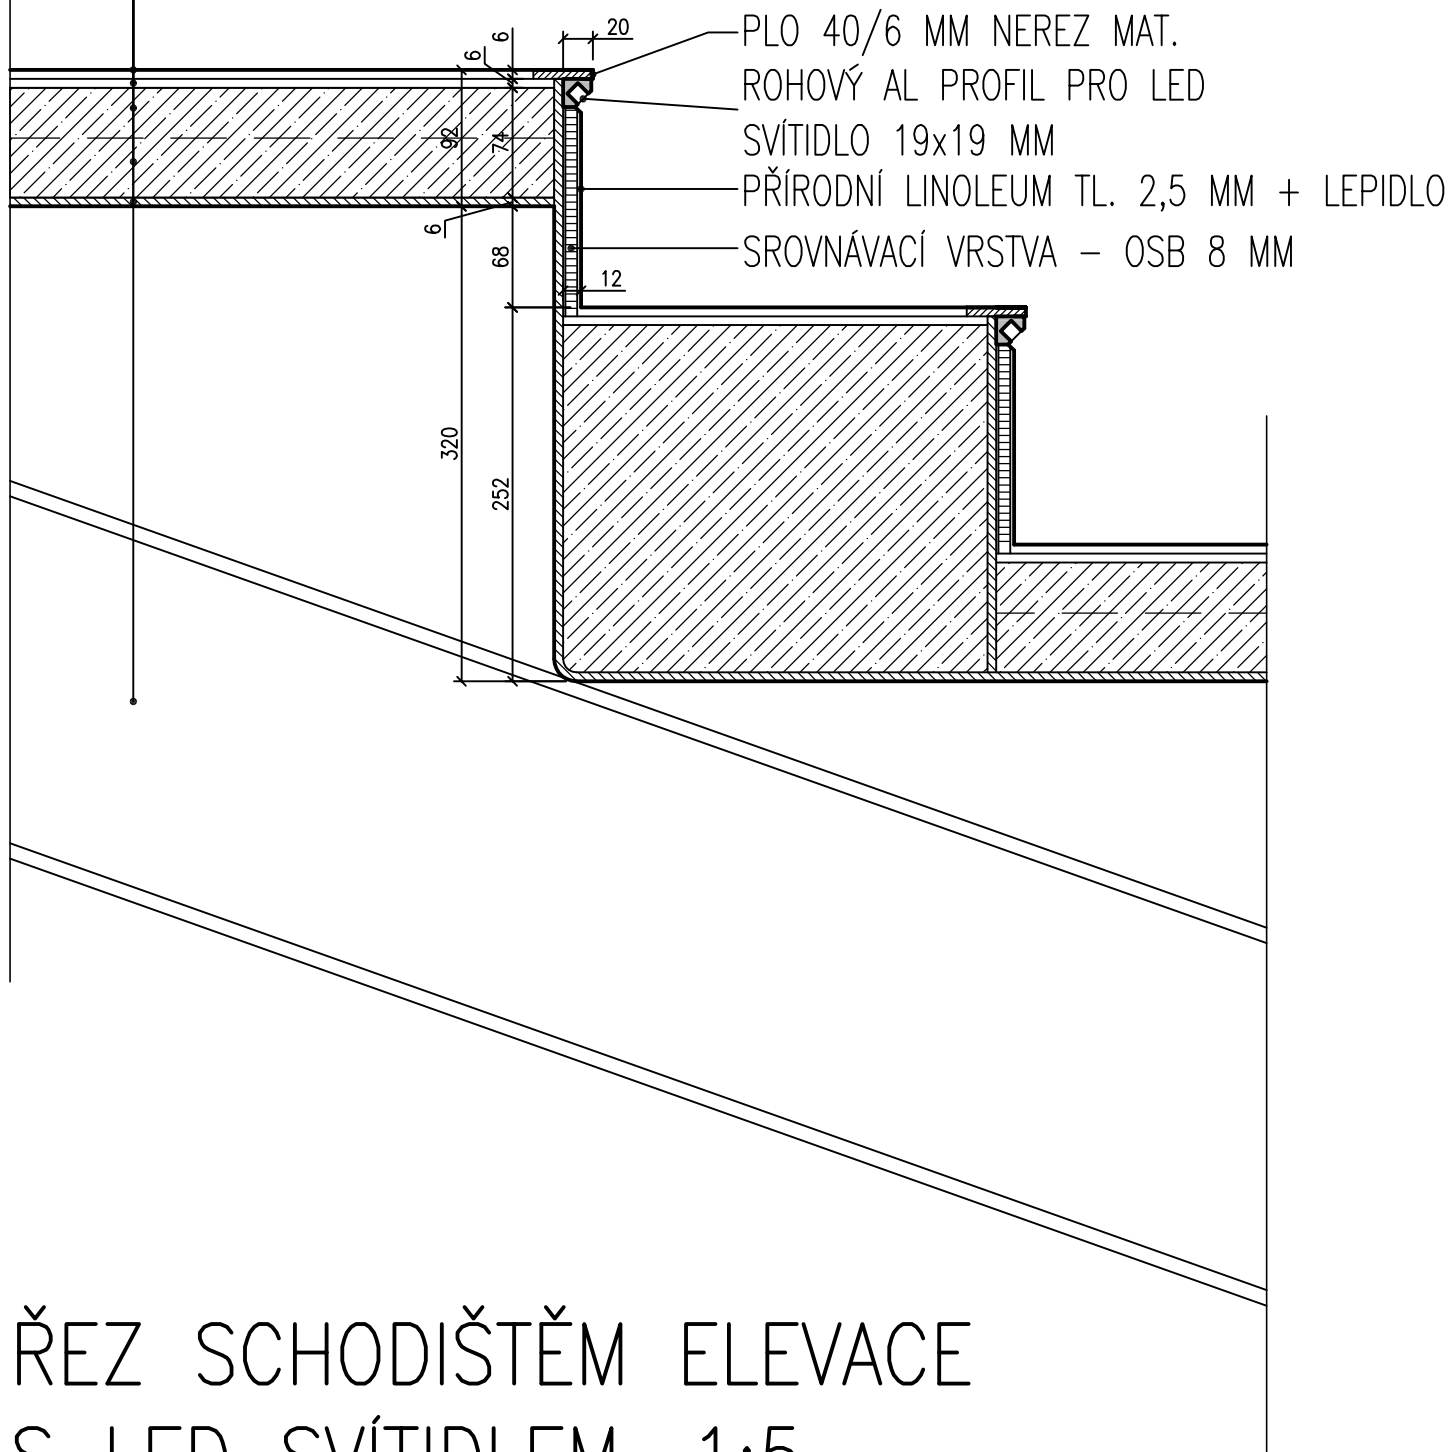

ŘEZ SCHODIŠTĚM ELEVACE
S LED SVÍTIDLEM, 1:5