


KATASTRALNÍ ÚZEMÍ	ZNOJMO			
VZDALENOST ŠACHET	KUCHAŘOVICE			
DRUH POVRCHU	42.00	42.00	42.00	43.00
NEZP. POVRCH				


ČÍSLO ŠACHET

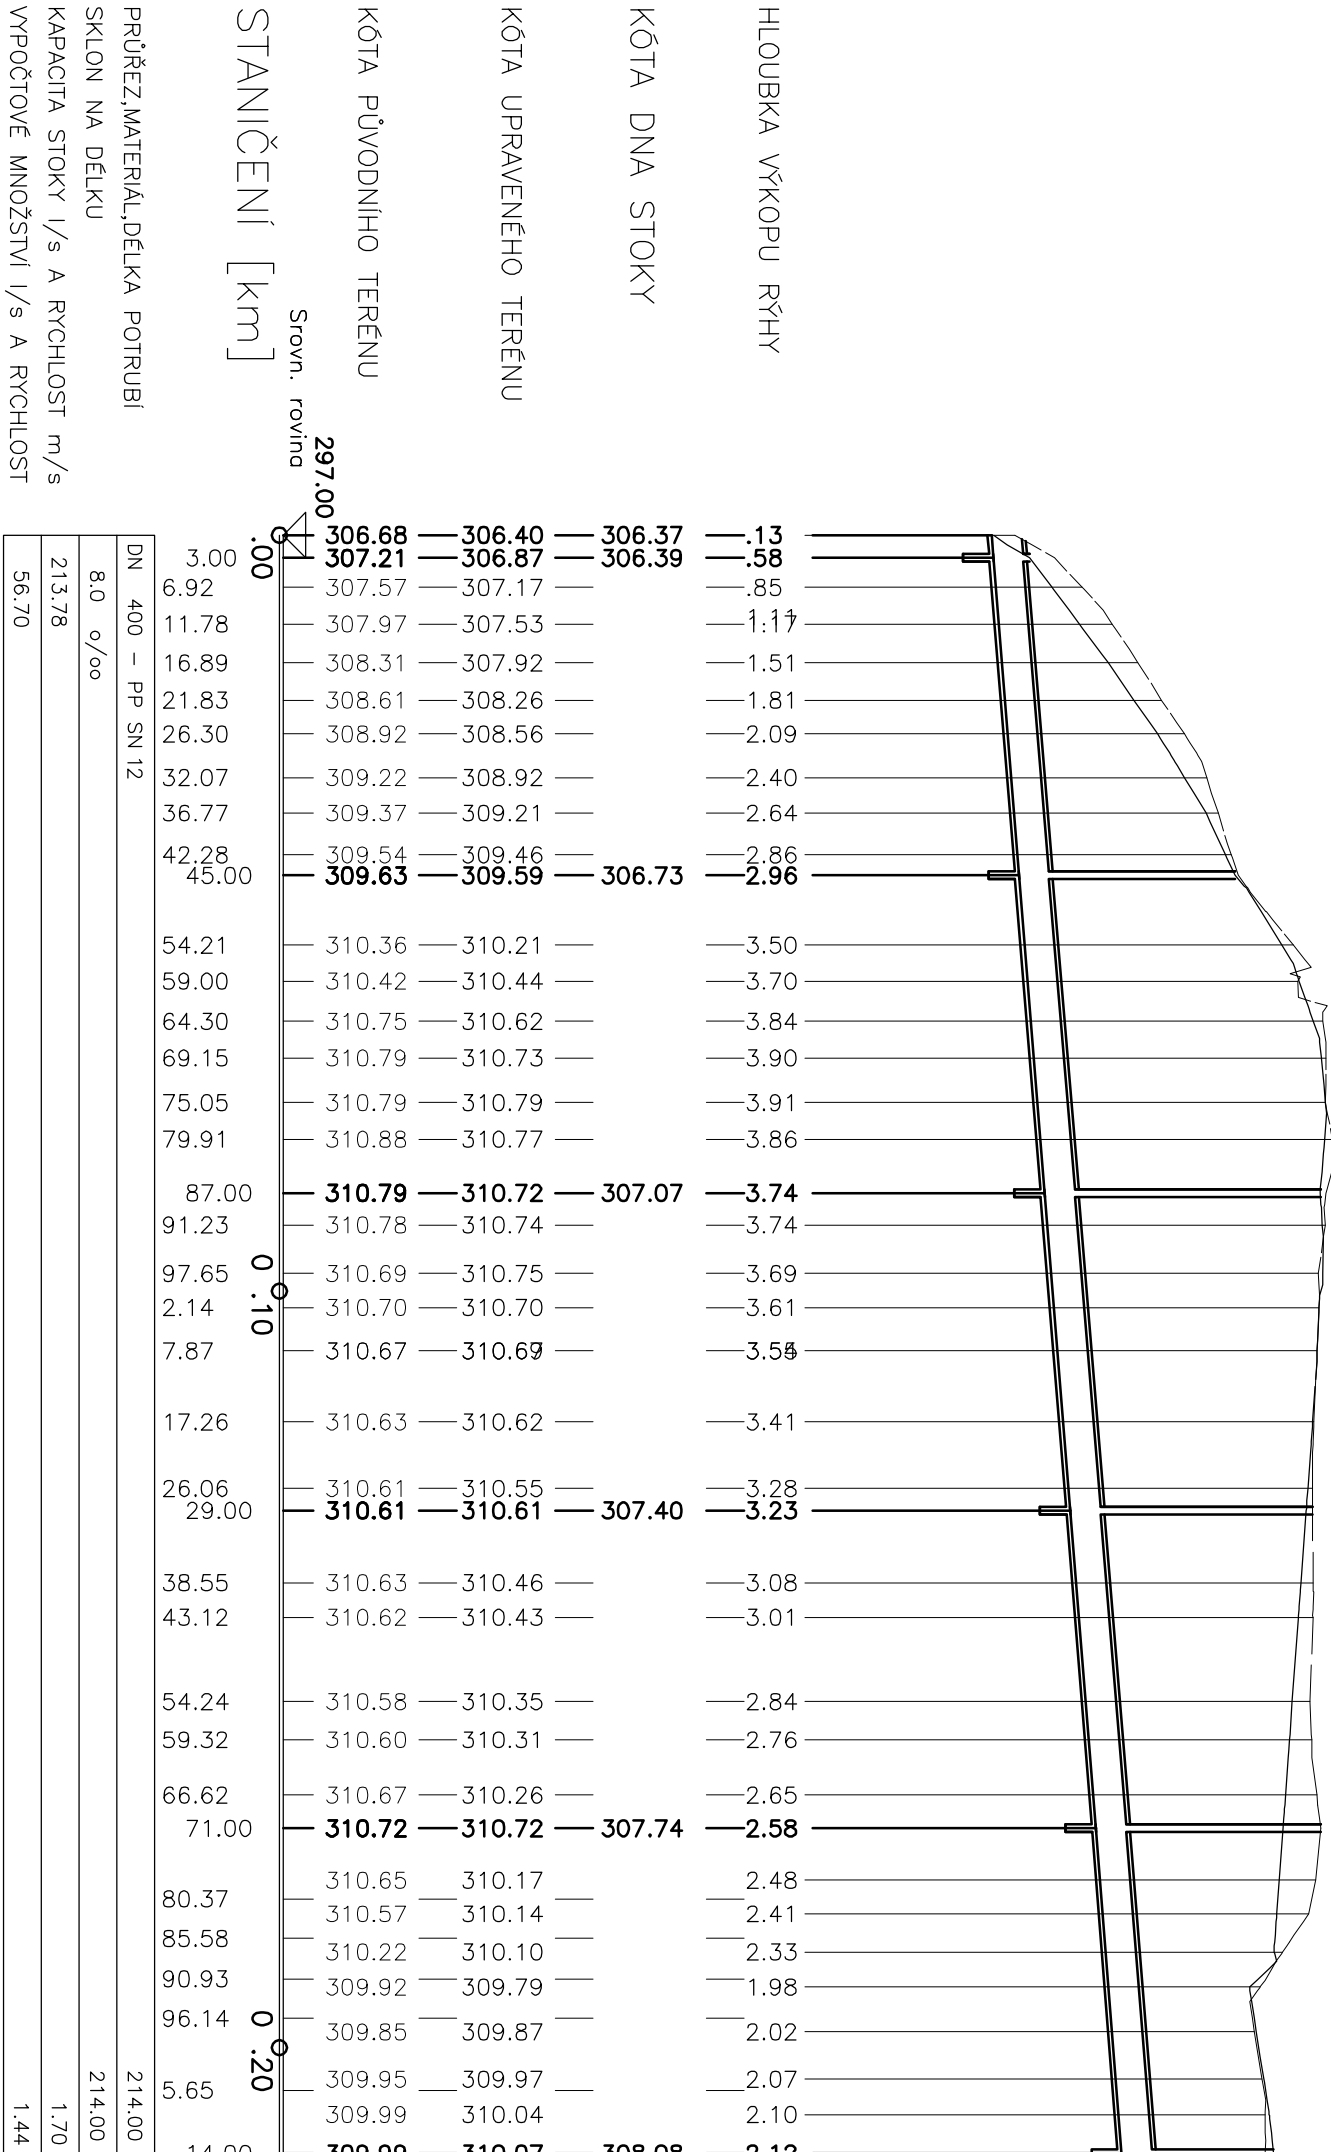

PODÉLNÝ PROFIL SBĚRAČ C 102 M 1:1000/100



C102

ZODP. PROJEKTANT : Ing. J. Šimková Ing. J. Šimková	NAVRHL. VYPRACOVAL : Ing. J. Šimková Ing. J. Šimková	TECHNICKÁ KONTROLA : Ing. J. Šimková Ing. J. Šimková	 STAVBA Šumavská 31, 602 00 Brno
HL. ING. PROJEKTU : Ing. R. Prošpál	KRESLIL/CAD : Ing. R. Prošpál		
OBJEDNATEL : ZNOJMO, KUCHAŘOVICE	KRAJ : Jihomoravský	FORMÁT : A4	
AKCE : III/4121 KUCHAŘOVICE - ZNOJMO 1. STAVBA	ČÍS. ZAKÁZKY : 80/08	STUPĚN : PPS	SOUPRÁVA : PPS
PRÍLOHA : C102 KOMUNIKACE III/4121, KM 0,467 - 1,206	MĚŘÍTKO : 1:1000/100	PRÍLOHA ČÍS. : 7	
PODÉLNÝ PROFIL - KANALIZACE			