



1.NP - STÁVAJÍCÍ STAV

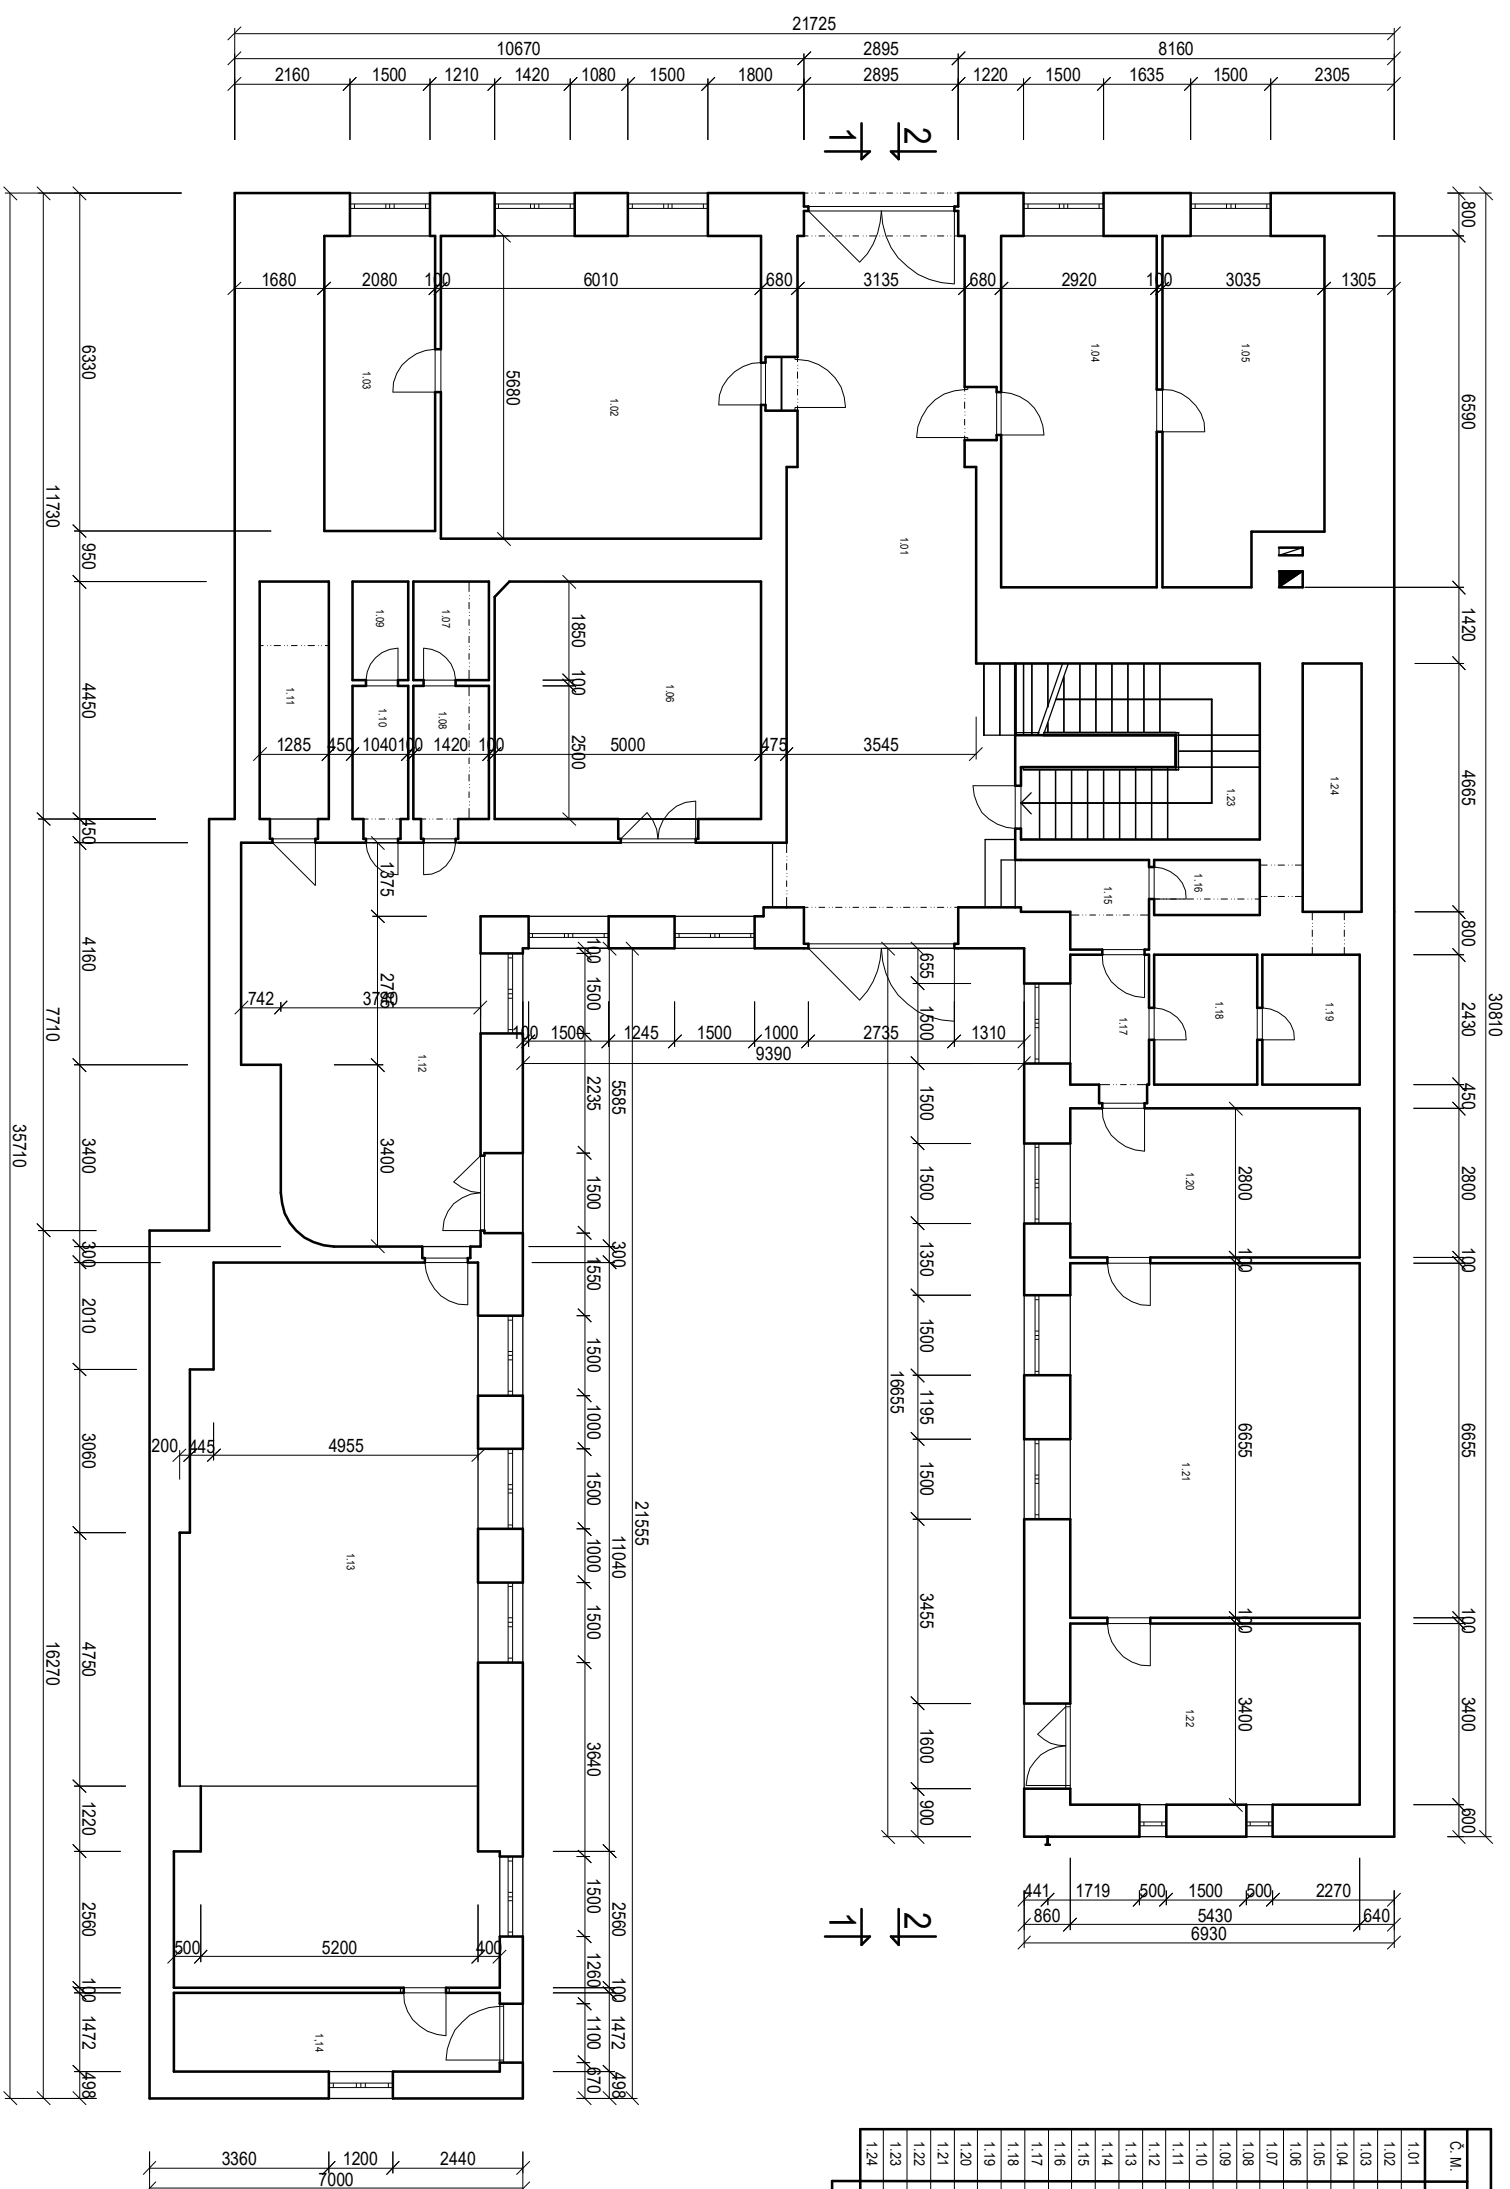

TABULKA MÍSTNOSTI		
C. M.	POPIS MÍSTNOSTI	PLOCHA m ²
1.01	VSTUPNÍ CHODBA	46,23
1.02	KANCELÁŘ	34,14
1.03	KANCELÁŘ	11,40
1.04	KANCELÁŘ	19,25
1.05	KANCELÁŘ	18,56
1.06	SKLAD	22,21
1.07	WC MUŽI	2,53
1.08	WC MUŽI	1,93
1.09	WC ŽENY	3,55
1.10	WC ŽENY	2,60
1.11	SKLAD	5,72
1.12	CHODBA	36,68
1.13	VYSTAVNÍ PLOCHA	75,04
1.14	SKLAD	8,98
1.15	PŘEDSÍŇKA	3,48
1.16	PŘEDSÍŇKA	2,04
1.17	PŘEDSÍŇKA	3,55
1.18	PŘEDSÍŇKA	4,69
1.19	KUCHYNKA	4,42
1.20	KANCELÁŘ	15,20
1.21	DEFOZITÁŘ	36,14
1.22	DEFOZITÁŘ	18,46
1.23	SCHODIŠTĚ	13,99
1.24	SVĚTLIK	5,13
PLOCHA MÍSTNOSTI CELKEM		396,32

LEGENDA ZNAČENÍ :

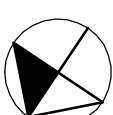

+/- 0,000 = 285,000 B.p.v.

ZODP. PROJEKTANT				VYPRACOVAL	KONTROL.OVAL	TENERA servis s.r.o Panská 25 Kunovice 686 04
ING. M. ODBRŽÁLEK		ING. V. ŠENEL		ING. M. ODBRŽÁLEK		
INVESTOR MASARYKOVO MUZEUM V HODONÍNĚ, p.o., IČ: 000 90 352						
MÍSTO STAVBY p.č. 90, VESELÍ NAD MORAVOU						
AKCE						
ZATEPLENÍ MĚSTSKÉHO MUZEA VE VESELÍ NAD MORAVOU						
ARCHITEKTONICKO-STAVEBNÍ ŘEŠENÍ						
OBSAH						
1.NP - STÁVAJÍCÍ STAV						
DATUM				02.2016		
STUPEŇ PD				DS+DPS		
MĚŘÍTKO				1:100		
ZAKÁZKA Č.						
ČÍSLO KOPIE				ČÍSLO VÝKRESU		
				01		