


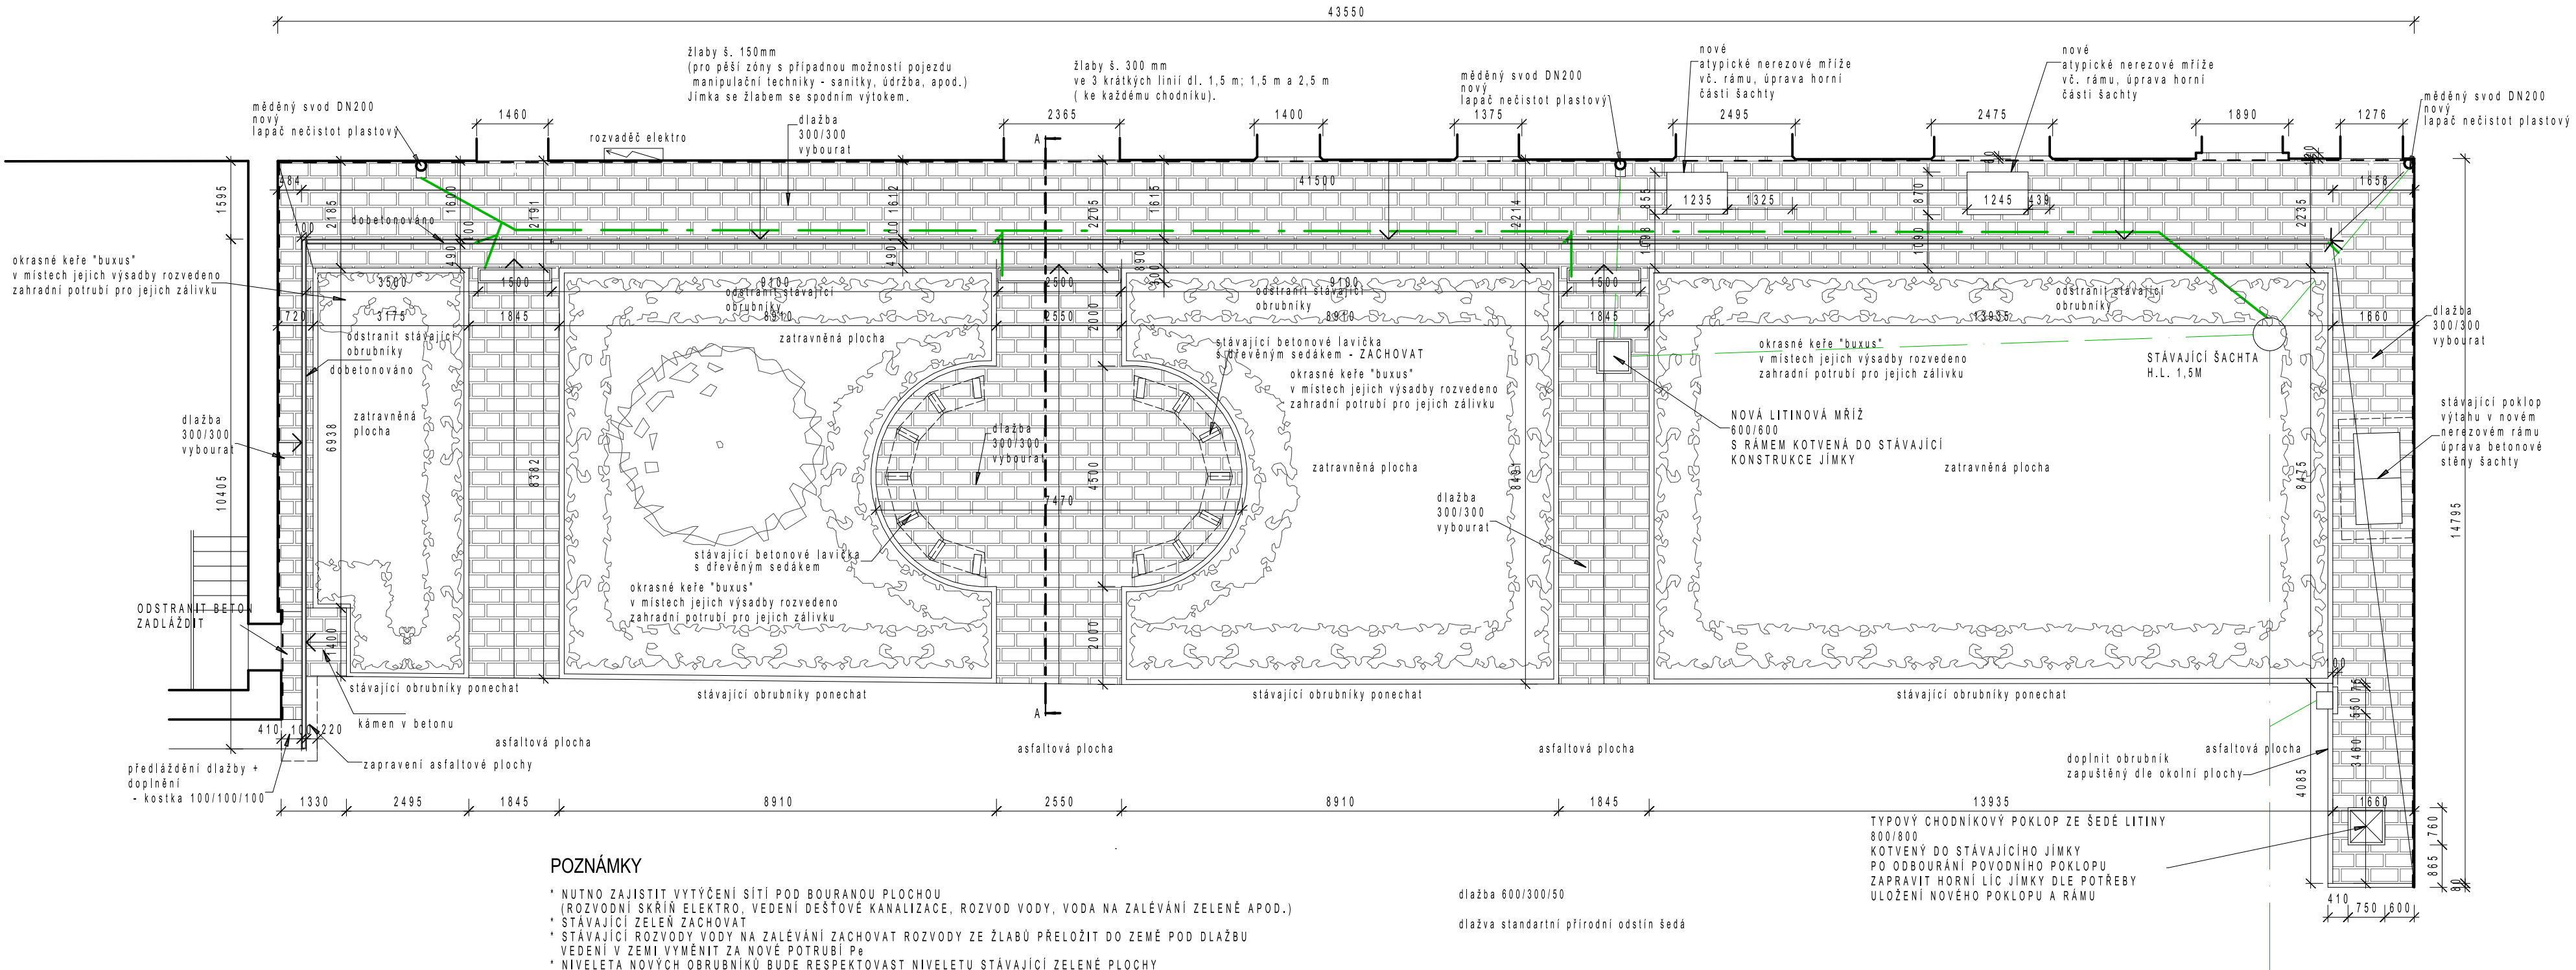

POZNÁMKY

- * NUTNO ZAJISTIT VYTÝČENÍ SÍTÍ POD BOURANOU PLOCHOU (ROZVODNÍ SKŘÍNĚ ELEKTRO, VEDENÍ DEŠŤOVÉ KANALIZACE, ROZVOD VODY, VODA NA ZALÉVÁNÍ ZELENÉ APOD.)
- * STÁVAJÍCÍ ZELEN ZACHOVAT
- * STÁVAJÍCÍ ROZVODY VODY NA ZALÉVÁNÍ ZACHOVAT ROZVODY ZE ŽLABŮ PŘELOŽIT DO ZEMĚ POD DLAŽBU
- * VEDENÍ V ZEMI VYMĚNIT ZA NOVÉ POTRUBÍ PE
- * NIVELETA NOVÝCH OBRUBNÍKŮ BUDE RESPEKTOVAT NIVELETU STÁVAJÍCÍ ZELENÉ PLOCHY
- * KOLEM POKLOPU VÝTAHU BUDE PROVEDEN NOVÁ NEREZOVÝ RÁM Z "L" ÚHELNÍKU 80/80/6
- * BUDE KOTVEN DO KONSTRUKCE VÝTAHOVÉ ŠACHTY, HORNÍ BETON BUDE ODBOURÁN NA TL. MIN 150MM
- * TECHNOLOGIE VÝTAHU BEZE ZMĚN
- * VĚTRACÍ ŠACHTY BUDOU OSAZENY NOVÝMI NEREZOVÝMI MŘÍŽEY A RÁMEM KOTVENÝM DO UPRAVENÉ STĚNY ŠACHT.
- * NOVÉ PLOCHY BUDOU PLYNULE NAVAZOVAT NA UPRAVENÉ ŠACHTY A POKLOPY V PLOŠE
- * KOLEM STÁVAJÍCÍCH SVISLÍCH KONSTRUKCÍ POLOŽENA NOPOVÁ FOLIE, UKONČENA TYPOVOU LIŠTOU
- * VENTIL N - odvětrávací lišty pro nopové fólie

dlážba 600/300/50
dlážba standartní přírodní odstín šedá

TYPOVÝ CHODNÍKOVÝ POKLOP ZE ŠEDÉ LITINY 800/800
KOTVENÝ DO STÁVAJÍCÍHO JÍMKY
PO ODBOURÁNÍ POVODNÍHO POKLOPU
ZAPRAVIT HORNÍ LÍČ JÍMKY DLE POTŘEBY
ULOŽENÍ NOVÉHO POKLOPU A RÁMU

ZODPVĚDNÝ PROJEKTANT ing Lukáš Novotný <i>Kubán Novotný</i>	VYPRACOVAL ing Lukáš Novotný <i>Kubán Novotný</i>	DATUM 04/2015	STUPĚŇ SP
STAVEBNÍK: Dům pro seniory Černá Hora, příspěvková organizace IČ 00380458, Zámecká 1, 679 21 Černá Hora		MĚŘ.: 1:100	Č. VÝKR.: 01
PŮDORYS DVORA			

