


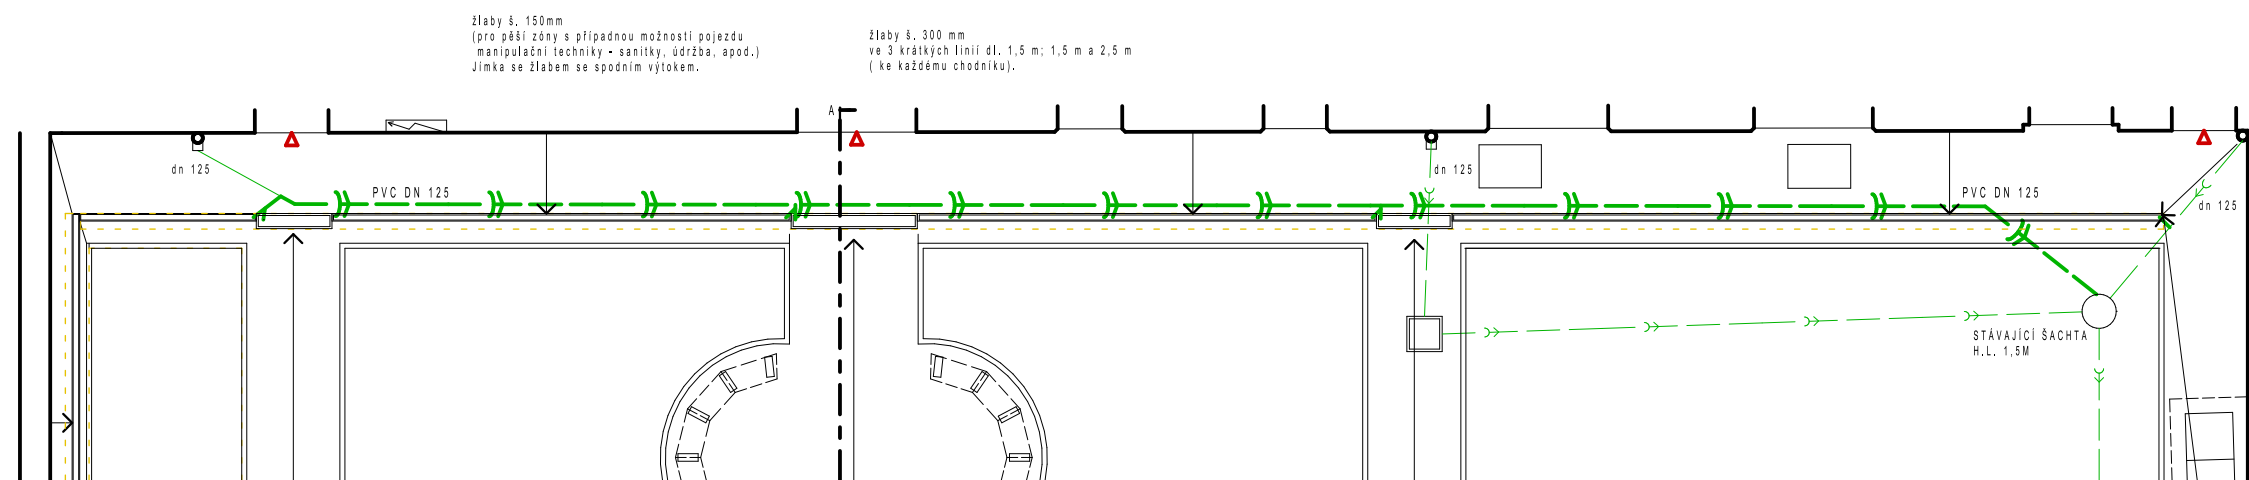

ZODPĚVNÝ PROJEKTANT ing Lukáš Novotný <i>Lukáš Novotný</i>		VYPRACOVAL ing Lukáš Novotný <i>Lukáš Novotný</i>		 tel.: 605781730 novotny.bk@seznam.cz IČO: 68667159
STAVEBNÍK: Domov pro seniory Černá Hora, příspěvková organizace IČ 00380458, Zámecká 1, 679 21 Černá Hora		DATUM	STUPEŇ	
Oprava chodníků na nádvoří před budovou Pavilon a Předzámčí		04/2015	SP	
SCHÉMA KANALIZACE		MĚR.: 1:150	Č. VÝKR.:	05