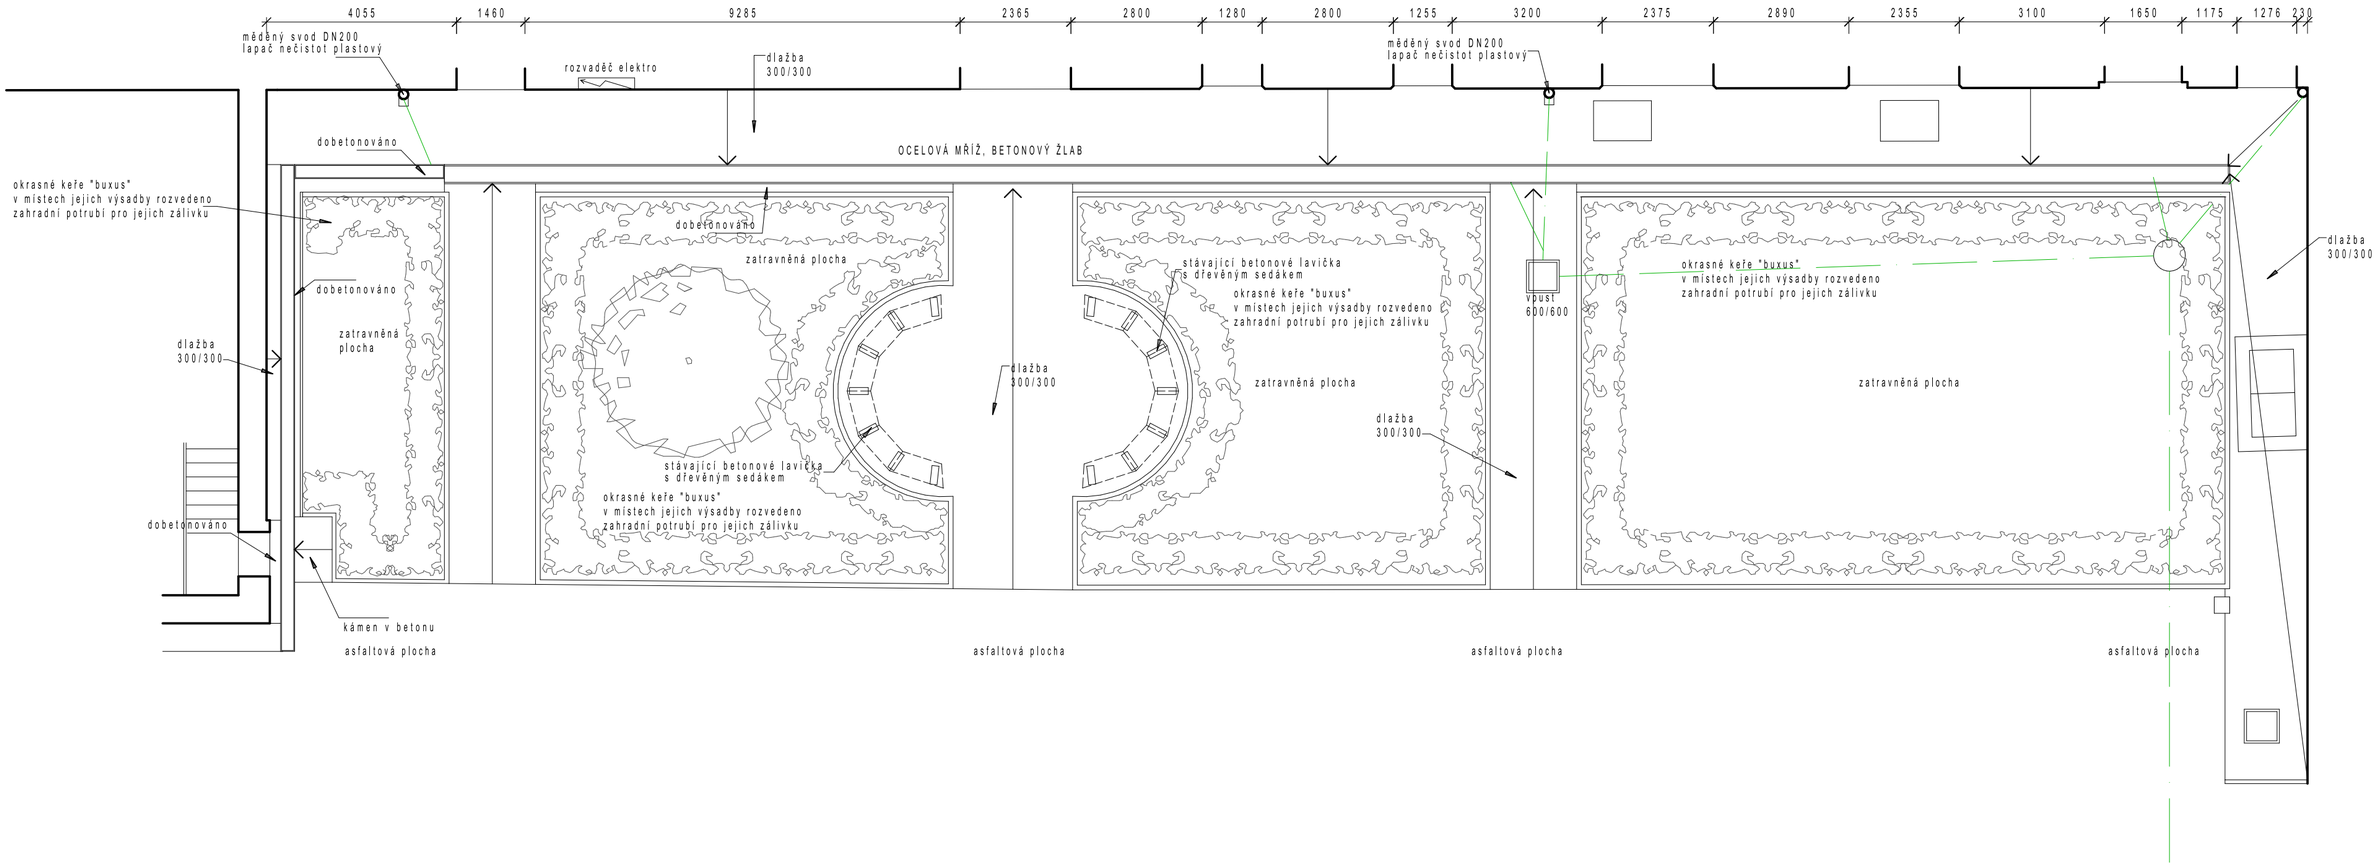

ZODPVĚDNÝ PROJEKTANT ing Lukáš Novotný	**VYPRACOVAL** ing Lukáš Novotný		
STAVEBNÍK: Domov pro seniory Černá Hora, příspěvková organizace IČ 00380458, Zámecká 1, 679 21 Černá Hora		DATUM	STUPEŇ
Oprava chodníků na nádvoří před budovou Pavilon a Předzámčí		04/2015	**SP**
PŮDORYS DVORA - STÁVAJÍCÍ STAV		MĚŘ.: 1:100	Č. VÝKR.: **S01**

ing Lukáš Novotný
projektová kancelář
Lesní 11
67801 Blansko
tel.: 605781730
novotny.bk@seznam.cz
IČO: 68667159