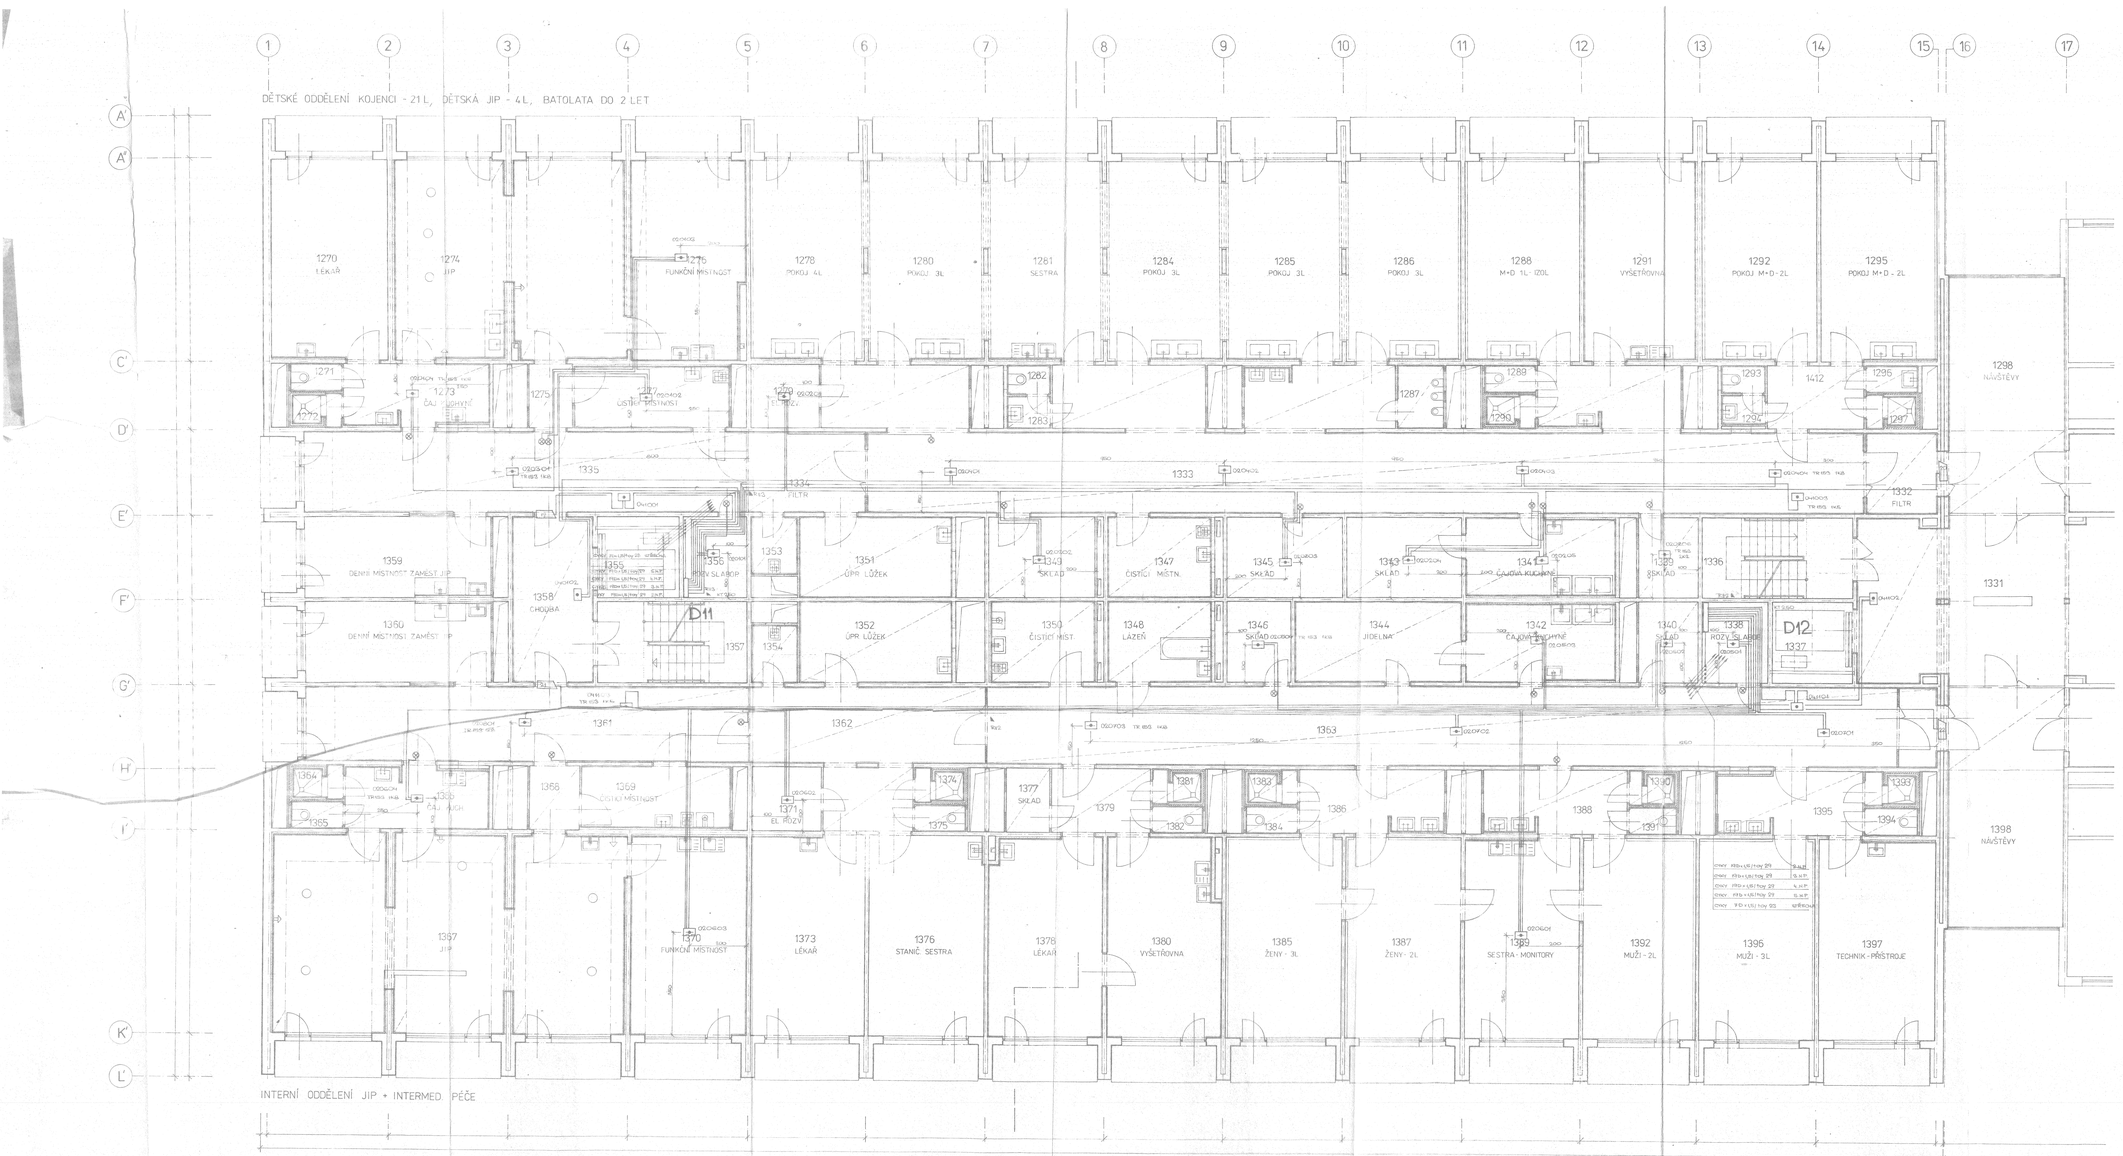

LEGENDA MÍSTNOSTÍ:

OZN	NÁZEV MÍSTNOSTI	PLOCHA m²	POZNÁMKA	OZN	ZVLÁŠTNÍ ÚPRAVA
1270	LÉKAŘ	18,72			
1271	WC	1,73			
1272	SPRCHA	1,80			
1273	ČAJOVÁ KUCHYŇ A CHODBA	11,79			
1274	JIP	56,37			
1275	CHODBA	3,77			
1276	FUNKČNÍ MÍSTNOST	26,11			
1277	ČISTÍCÍ MÍSTNOST	11,31			
1278	POKOJ 4L	28,73			
1279	EL. ROZVADĚČ	4,34			
1280	POKOJ 3L	28,73			
1281	SESTRA	28,73			
1282	WC	1,55			
1283	PŘEDSÍŇ WC	1,81			
1284	POKOJ 3L	26,73			
1285	POKOJ 3L	28,70			
1286	POKOJ 3L	28,73			
1287	WC	3,55			
1288	POKOJ M+D 1L - IZOL	28,73			
1289	WC	1,75			
1290	SPRCHA	1,50			
1291	VYŠETŘOVNA	28,12			
1292	POKOJ M+D 2L	28,73			
1293	WC	1,55			
1294	PŘEDSÍŇ WC	1,55			
1295	POKOJ M+D 2L	28,73			
1296	UMYVÁRNA	1,73			
1297	SPRCHA	1,83			
1298	NÁVŠTĚVY	34,98			
1331	CHODBA	58,78			
1332	FILTR	7,85			
1333	CHODBA	15,02			
1334	FILTR	11,51			
1335	CHODBA	44,37			
1336	SCHODIŠTĚ	15,20			
1337	VÝTAH	8,12			
1339	SKLAD	8,74			
1340	ČAJOVÁ KUCHYŇKĚ	6,34			
1341	ČAJOVÁ KUCHYŇKĚ	14,43			
1342	ČAJOVÁ KUCHYŇKĚ	14,43			
1343	SKLAD 2	11,54			
1344	JÍDELNA	1687			
1345	SKLAD	11,54			
1346	SKLAD	9,61			
1347	ČISTÍCÍ MÍSTNOST	10,33			
1348	LÁZEŇ	10,50			
1349	SKLAD	10,88			
1350	ČISTÍCÍ MÍSTNOST	10,47			
1351	ÚPRAVNA LŮŽEK	15,45			
1352	ÚPRAVNA LŮŽEK+ ZEMĚLÍ	15,45			
1353	SKLAD	3,28			
1354	SKLAD	3,28			
1355	VÝTAH	8,12			
1356	ROZVODNA SLABOPR.	6,52			
1357	SCHODIŠTĚ	14,96			
1358	CHODBA	17,12			
1359	DENNÍ MÍSTN. ZAMĚSTN. JIP	18,68			
1360	DENNÍ MÍSTN ZAMĚSTN. JIP	18,68			
1361	CHODBA	44,07			
1362	FILTR	31,31			
1363	CHODBA	89,01			
1364	SPRCHA	1,80			
1365	WC	1,73			
1366	ČAJOVÁ KUCHYŇKĚ + CHODBA	11,79			
1367	JIP	84,42			
1368	CHODBA	4,28			
1369	ČISTÍCÍ MÍSTNOST	11,55			
1370	FUNKČNÍ MÍSTNOST	28,92			
1371	EL. ROZVADĚČ	4,34			
1372					
1373	LÉKAŘ	28,73			
1374	SPRCHA	1,80			
1375	WC	1,73			
1376	STANIČNÍ SESTRA	28,83			
1377	SKLAD	4,94			
1378	LÉKAŘ	28,45			
1379	CHODBA	3,77			
1380	VYŠETŘOVNA	27,81			
1381	SPRCHA	1,80			
1382	WC	1,73			
1383	SPRCHA	1,83			
1384	WC	1,73			
1385	POKOJ 3L - ŽENY	29,03			
1386	CHODBA	11,93			
1387	POKOJ 2L - ŽENY	29,06			
1388	CHODBA	11,08			
1389	SESTRA - MONITORY	25,32			
1390	SPRCHA	1,80			
1391	WC	1,73			
1392	POKOJ 2L - MUŽI	29,09			
1393	SPRCHA	1,83			
1394	WC	1,73			
1395	CHODBA	11,79			
1396	POKOJ 3L - MUŽI	27,92			
1397	TECHNIK - PŘÍSTROJE	28,73			
1398	NÁVŠTĚVY	43,15			

POZNÁMKA:

V místnostech, kde budou instalovány podhledy, budou rozvody ZTI uloženy na kotlovaných roštech 164 pokud není uvedeno jinak. V místnostech, kde podhledy nejsou, budou rozvody uloženy na stropě pod omítkou.
V místnostech, které mají obklad stěn, budou rozvody ZTI uloženy do PVC trubek za tyto obklady.
Velkou množstvím hlavních je počítáno pouze podlahová.
Ostatní vodní zvuky na obvodních budou instalovány ve vzdálenosti 40cm od stěn, vnější rohů jsou ořezávány.

Požární stavební úsek
Podlaží 2
nad 01 hodnin
2p

STAVOPROJEKT

Dodavatel prohlašuje, že EXISTENČNÍ provedení stavby SCHVÁLILI ve schválení projektové dokumentace, v souladu s ustanovením vyhl. č. 107, ze dne 15. 12. 1960 § 421.

801 175 311 41

ŠÉF ATELIÉRU		HLAVNÍ INŽENÝR PROJEKTU		VEDOUCÍ PROJEKTANT		KONTROLOVAL
NAKRESLIL						

STAVOPROJEKT - KPO
BRNO, LEDNICKÁ 74
TEL. 66 71 155 (7)

NEMOCNICE II.TYPU BŘECLAV			
I. STAVBA			
LŮŽKOVÝ OBJEKT	1:100 / 25		
ELEKTRICKÁ POŽÁRNÍ SIGNALIZACE		MĚŘÍTKO	ČÍSLO VÝKRESU
2.P	LŮŽKOVÁ ČÁST	1:50	6