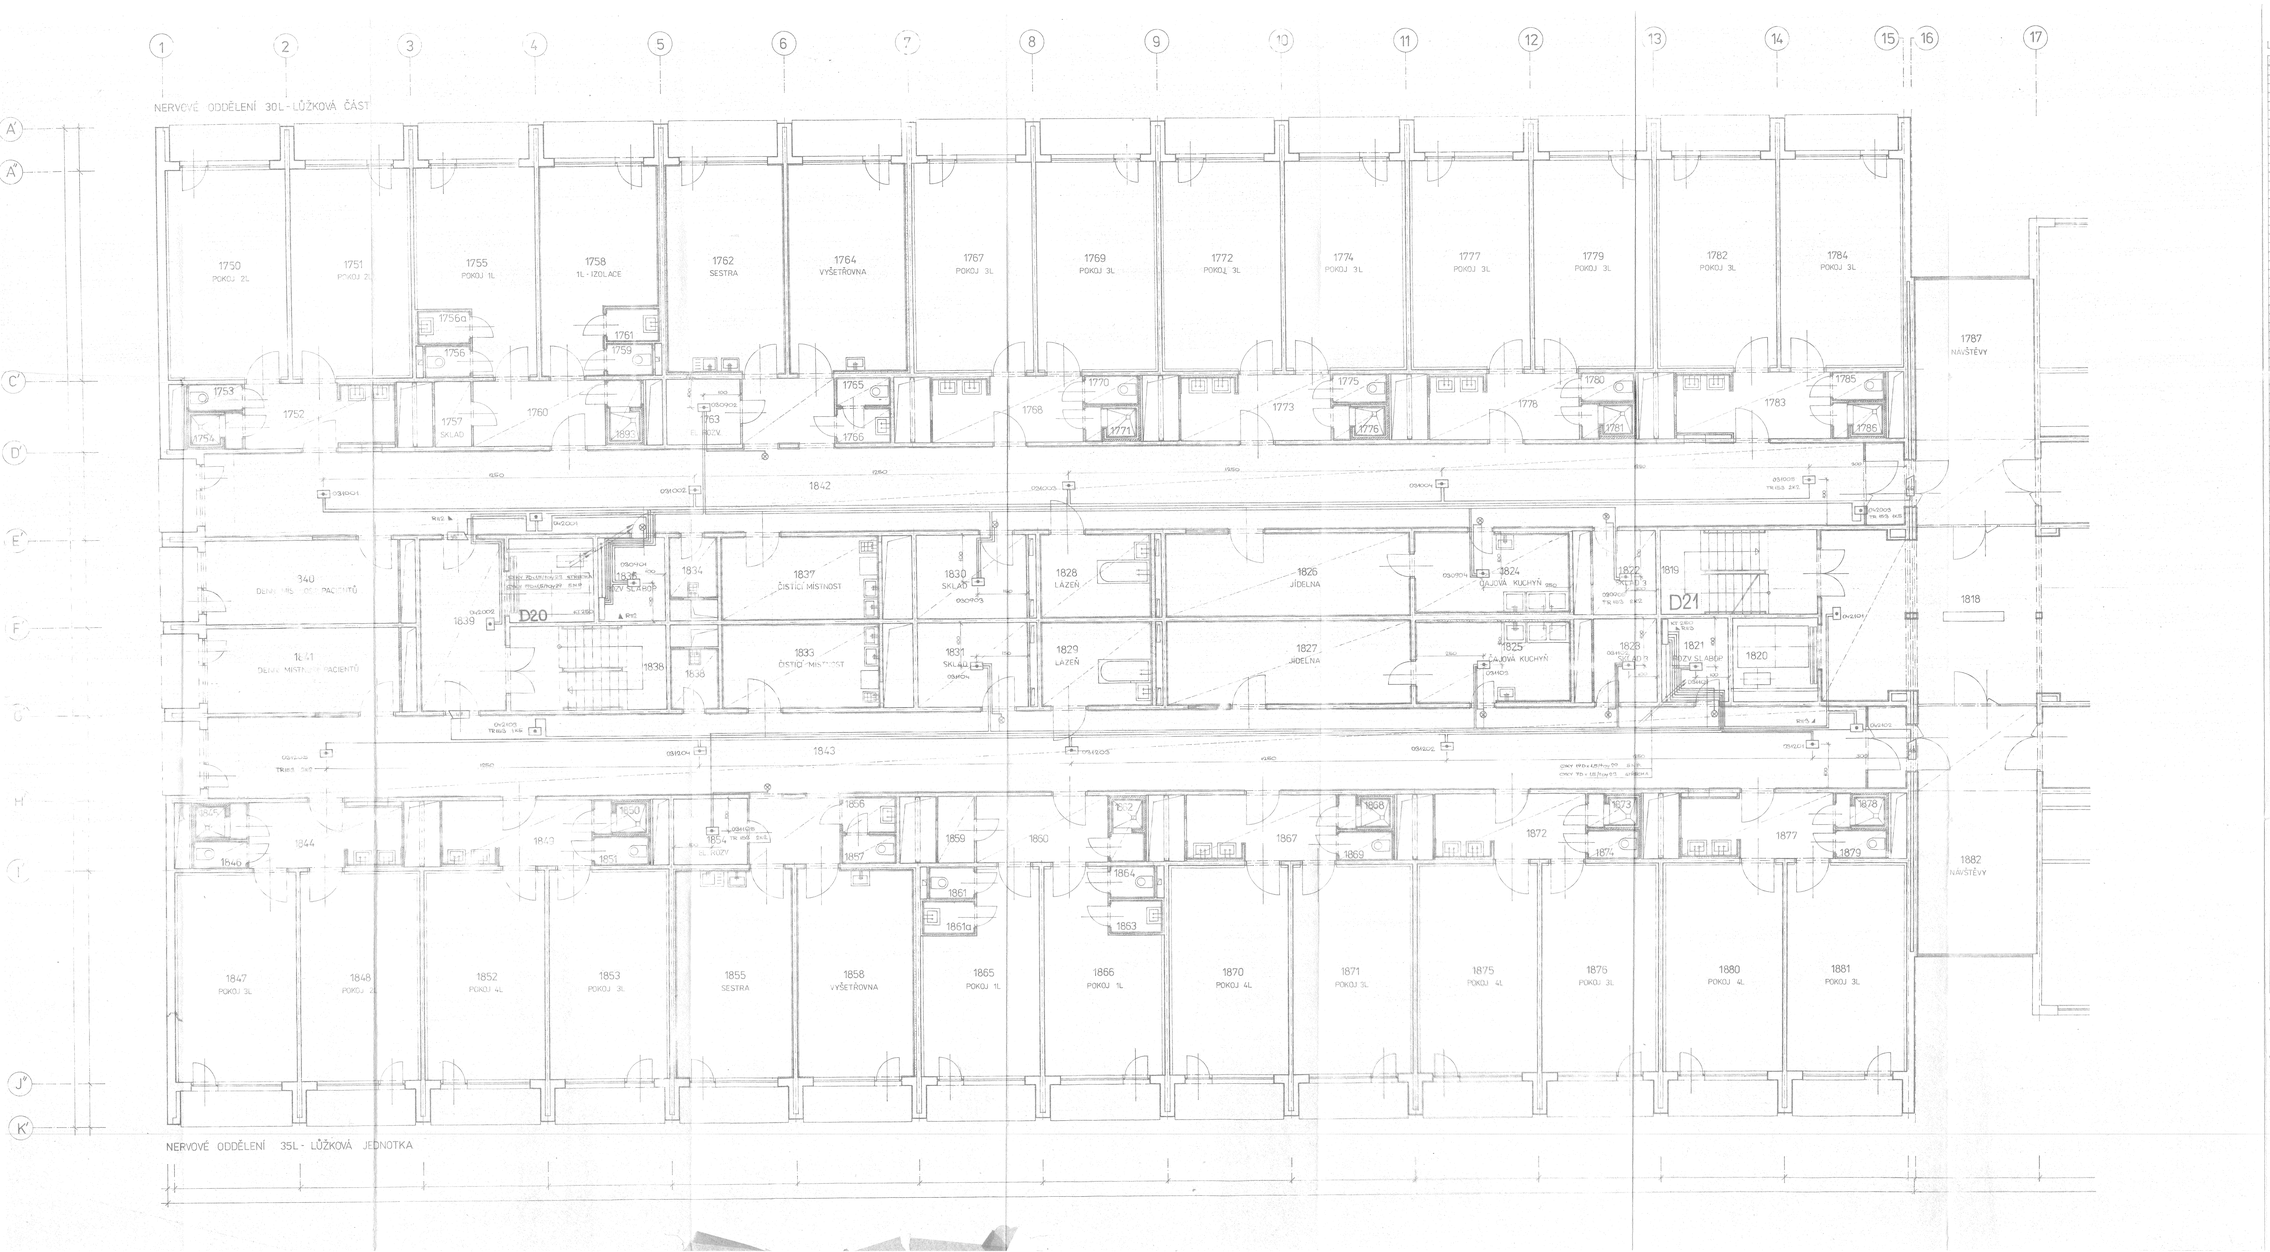


## LEGENDA MÍSTNOSTÍ

| OZN. | NÁZEV MÍSTNOSTI | | PODLAHA | OZN. | ZVLÁŠTNÍ ÚPRAVA | PROST. |
|---|---|---|---|---|---|---|
| 1750 | POKOJ 2L | 28,92 | | | | 311 |
| 1751 | POKOJ 2L | 28,92 | | | | 311 |
| 1752 | CHODBA | 11,78 | | | | 311 |
| 1753 | WC | 1,73 | | | | 311 |
| 1754 | SPRCHA | 1,80 | | | | 324 |
| 1755 | POKOJ 1L | 24,28 | | | | 311 |
| 1756 | WC | 1,63 | | | | 311 |
| 1757 | SKLAD | 2,73 | | | | 311 |
| 1758 | 1L - IZOLACE | 24,28 | | | | 311 |
| 1759 | WC | 1,63 | | | | 311 |
| 1760 | CHODBA | 10,39 | | | | 311 |
| 1761 | UMYVÁRNA | 1,91 | | | | 311 |
| 1762 | SESTRA | 28,38 | | | | 311 |
| 1763 | EL. ROZVADĚČ | 4,34 | | | | 311 |
| 1764 | VYŠETŘOVNA | 28,38 | | | | 311 |
| 1765 | WC | 1,73 | | | | 311 |
| 1766 | PŘEDSÍŇ WC | 2,06 | | | | 311 |
| 1767 | POKOJ 3L | 28,92 | | | | 311 |
| 1768 | CHODBA | 11,98 | | | | 311 |
| 1769 | POKOJ 3L | 28,92 | | | | 311 |
| 1770 | WC | 1,73 | | | | 311 |
| 1771 | SPRCHA | 1,80 | | | | 324 |
| 1772 | POKOJ 3L | 28,92 | | | | 311 |
| 1773 | CHODBA | 11,98 | | | | 311 |
| 1774 | POKOJ 3L | 28,92 | | | | 311 |
| 1775 | WC | 1,73 | | | | 311 |
| 1776 | SPRCHA | 1,80 | | | | 324 |
| 1778 | CHODBA | 11,70 | | | | 311 |
| 1779 | POKOJ 3L | 28,92 | | | | 311 |
| 1780 | WC | 1,73 | | | | 311 |
| 1781 | SPRCHA | 1,80 | | | | 324 |
| 1782 | POKOJ 3L | 28,92 | | | | 311 |
| 1783 | CHODBA | 11,78 | | | | 311 |
| 1784 | POKOJ 3L | 28,92 | | | | 311 |
| 1785 | WC | 1,73 | | | | 311 |
| 1786 | SPRCHA | 1,80 | | | | 324 |
| 1787 | NÁVŠTĚVY | 34,98 | | | | 311 |
| 1818 | CHODBA | 59,78 | | | | 311 |
| 1819 | SCHODIŠTĚ | 15,20 | | | | 311 |
| 1820 | VÝTAH | 8,12 | | | | 311 |
| 1821 | ROZV. SLABOPROUDU | 6,52 | | | | 311 |
| 1822 | SKLAD 3 | 6,34 | | | | 311 |
| 1823 | SKLAD 3 | 6,34 | | | | 311 |
| 1824 | ČAJOVÁ KUCHYNĚ | 14,63 | | | | 311 |
| 1825 | ČAJOVÁ KUCHYNĚ | 14,63 | | | | 311 |
| 1826 | JÍDELNA | 23,51 | | | | 311 |
| 1827 | JÍDELNA | 23,51 | | | | 311 |
| 1828 | LÁZEŇ | 10,50 | | | | 323 |
| 1829 | LÁZEŇ | 10,50 | | | | 323 |
| 1830 | SKLAD | 10,33 | | | | 311 |
| 1831 | SKLAD | 10,33 | | | | 311 |
| 1832 | ČISTÍCÍ MÍSTNOST | 15,46 | | | | 311 |
| 1833 | ČISTÍCÍ MÍSTNOST | 15,46 | | | | 311 |
| 1834 | ÚKLID | 3,28 | | | | 311 |
| 1835 | ÚKLID | 3,28 | | | | 311 |
| 1836 | ROZV. SLABOPROUDU | 6,52 | | | | 311 |
| 1837 | VÝTAH | 8,12 | | | | 311 |
| 1838 | SCHODIŠTĚ | 14,98 | | | | 311 |
| 1839 | CHODBA | 17,12 | | | | 311 |
| 1840 | DENNÍ MÍSTN. PACIENTŮ | 18,68 | | | | 311 |
| 1841 | DENNÍ MÍSTN. PACIENTŮ | 18,68 | | | | 311 |
| 1842 | CHODBA | 174,46 | | | | 311 |
| 1843 | CHODBA | 174,47 | | | | 311 |
| 1844 | CHODBA | 11,78 | | | | 311 |
| 1845 | SPRCHA | 1,80 | | | | 324 |
| 1846 | WC | 1,73 | | | | 311 |
| 1847 | POKOJ 3L | 28,92 | | | | 311 |
| 1848 | POKOJ 2L | 28,92 | | | | 311 |
| 1849 | CHODBA | 11,98 | | | | 311 |
| 1850 | SPRCHA | 1,80 | | | | 324 |
| 1851 | WC | 1,73 | | | | 311 |
| 1852 | POKOJ 4L | 28,92 | | | | 311 |
| 1853 | POKOJ 3L | 28,92 | | | | 311 |
| 1854 | EL. ROZVADĚČ | 4,34 | | | | 311 |
| 1855 | SESTRA | 28,38 | | | | 311 |
| 1856 | PŘEDSÍŇ | 2,06 | | | | 311 |
| 1857 | WC | 1,73 | | | | 311 |
| 1858 | VYŠETŘOVNA | 28,38 | | | | 311 |
| 1859 | SKLAD | 2,73 | | | | 311 |
| 1860 | CHODBA | 10,39 | | | | 311 |
| 1861 | WC | 1,63 | | | | 311 |
| 1862 | SPRCHA | 2,19 | | | | 324 |
| 1863 | UMYVÁRNA | 1,91 | | | | 311 |
| 1864 | WC | 1,63 | | | | 311 |
| 1865 | POKOJ 1L | 24,28 | | | | 311 |
| 1866 | POKOJ 1L | 24,28 | | | | 311 |
| 1867 | CHODBA | 11,98 | | | | 311 |
| 1868 | SPRCHA | 1,80 | | | | 324 |
| 1869 | WC | 1,73 | | | | 311 |
| 1870 | POKOJ 4L | 28,92 | | | | 311 |
| 1871 | POKOJ 3L | 28,92 | | | | 311 |
| 1872 | CHODBA | 11,98 | | | | 311 |
| 1873 | SPRCHA | 1,80 | | | | 324 |
| 1874 | WC | 1,73 | | | | 311 |
| 1875 | POKOJ 4L | 28,92 | | | | 311 |
| 1876 | POKOJ 3L | 28,92 | | | | 311 |
| 1877 | CHODBA | 11,78 | | | | 311 |
| 1878 | SPRCHA | 1,80 | | | | 324 |
| 1879 | WC | 1,73 | | | | 311 |
| 1880 | POKOJ 4L | 28,92 | | | | 311 |
| 1881 | POKOJ 3L | 28,92 | | | | 311 |
| 1882 | NÁVŠTĚVY | 34,98 | | | | 311 |
| 1756a | UMYVÁRNA | 1,91 | | | | 311 |
| 1861a | UMYVÁRNA | 1,91 | | | | 311 |
| 1777 | POKOJ 3L | 28,92 | | | | 311 |

## POZNÁMKA

V místnostech, kde budou instalovány podhledy, budou rozvody EPS vloženy na kabelových roštech 1x1 pokud není uvedeno jinak. V místnostech kde podhledy nejsou, budou rozvody vloženy na stropě pod omítkou.
V místnostech, které mají, základ dlaň, budou rozvody EPS vloženy na PVC trubek 3x2 tyto základy.
Výška fixačítkových hlásičů je 100cm nad podlahou.
Kabelové rošty na chodbách budou instalovány ze zadní strany, kde rošty pro silnoproud.

Ocenatel projektuje, že SKUTEČNÉ pr... nemby SCHLIŠÍ se schválenou pr... dokumentací, dočerou odběrnitou (vyl. ...), ze dne 13. 12. 1966 tb § 421.

Poznámka: Stavoprojekt
Nemocnice Bohunice 79
655 01 Hodonín
79

STAVOPROJEKT
Vedení projektu, výběrové zapisy
615 55 BRNO, Lomnice 79
16

801 115 311 41

| VEL. PROJ. | ZDOK. PROJ. | VYKRACOVAL | KRESLIL | PORTÁL | STAVOPROJEKT - KPD |
|---|---|---|---|---|---|
| MAJ. ... | KABELKOVÁ | VÍTKOVÁ | | | BRNO, LOMNICKÁ 79 |
| 1462 | | | | | ATELIER 1/66 ZEL. 758 772 |
| INVESTOR: DUNA BŘECLAV | | | | | FORMÁT: 83 44 |
| NEMOCNICE II. TYPU BŘECLAV | | | | | DATUM: DUBEN 83 |
| STAVBA | | | | | STUPEŇ: PP |
| LŮŽKOVÝ OBJEKT Č. OBJ. 15 | | | | | Z.Č. 02-40-92-080 |
| ELEKTRICKÁ POŽÁRNÍ SIGNALIZACE | | | | | MĚŘÍTKO: 1:50 |
| 5.P. LŮŽKOVÁ ČÁST | | | | | Č. VÝKRESU: 12 |