INTERNÍ ODDĚLENÍ - ŘÍDÍCÍ SLOŽKA

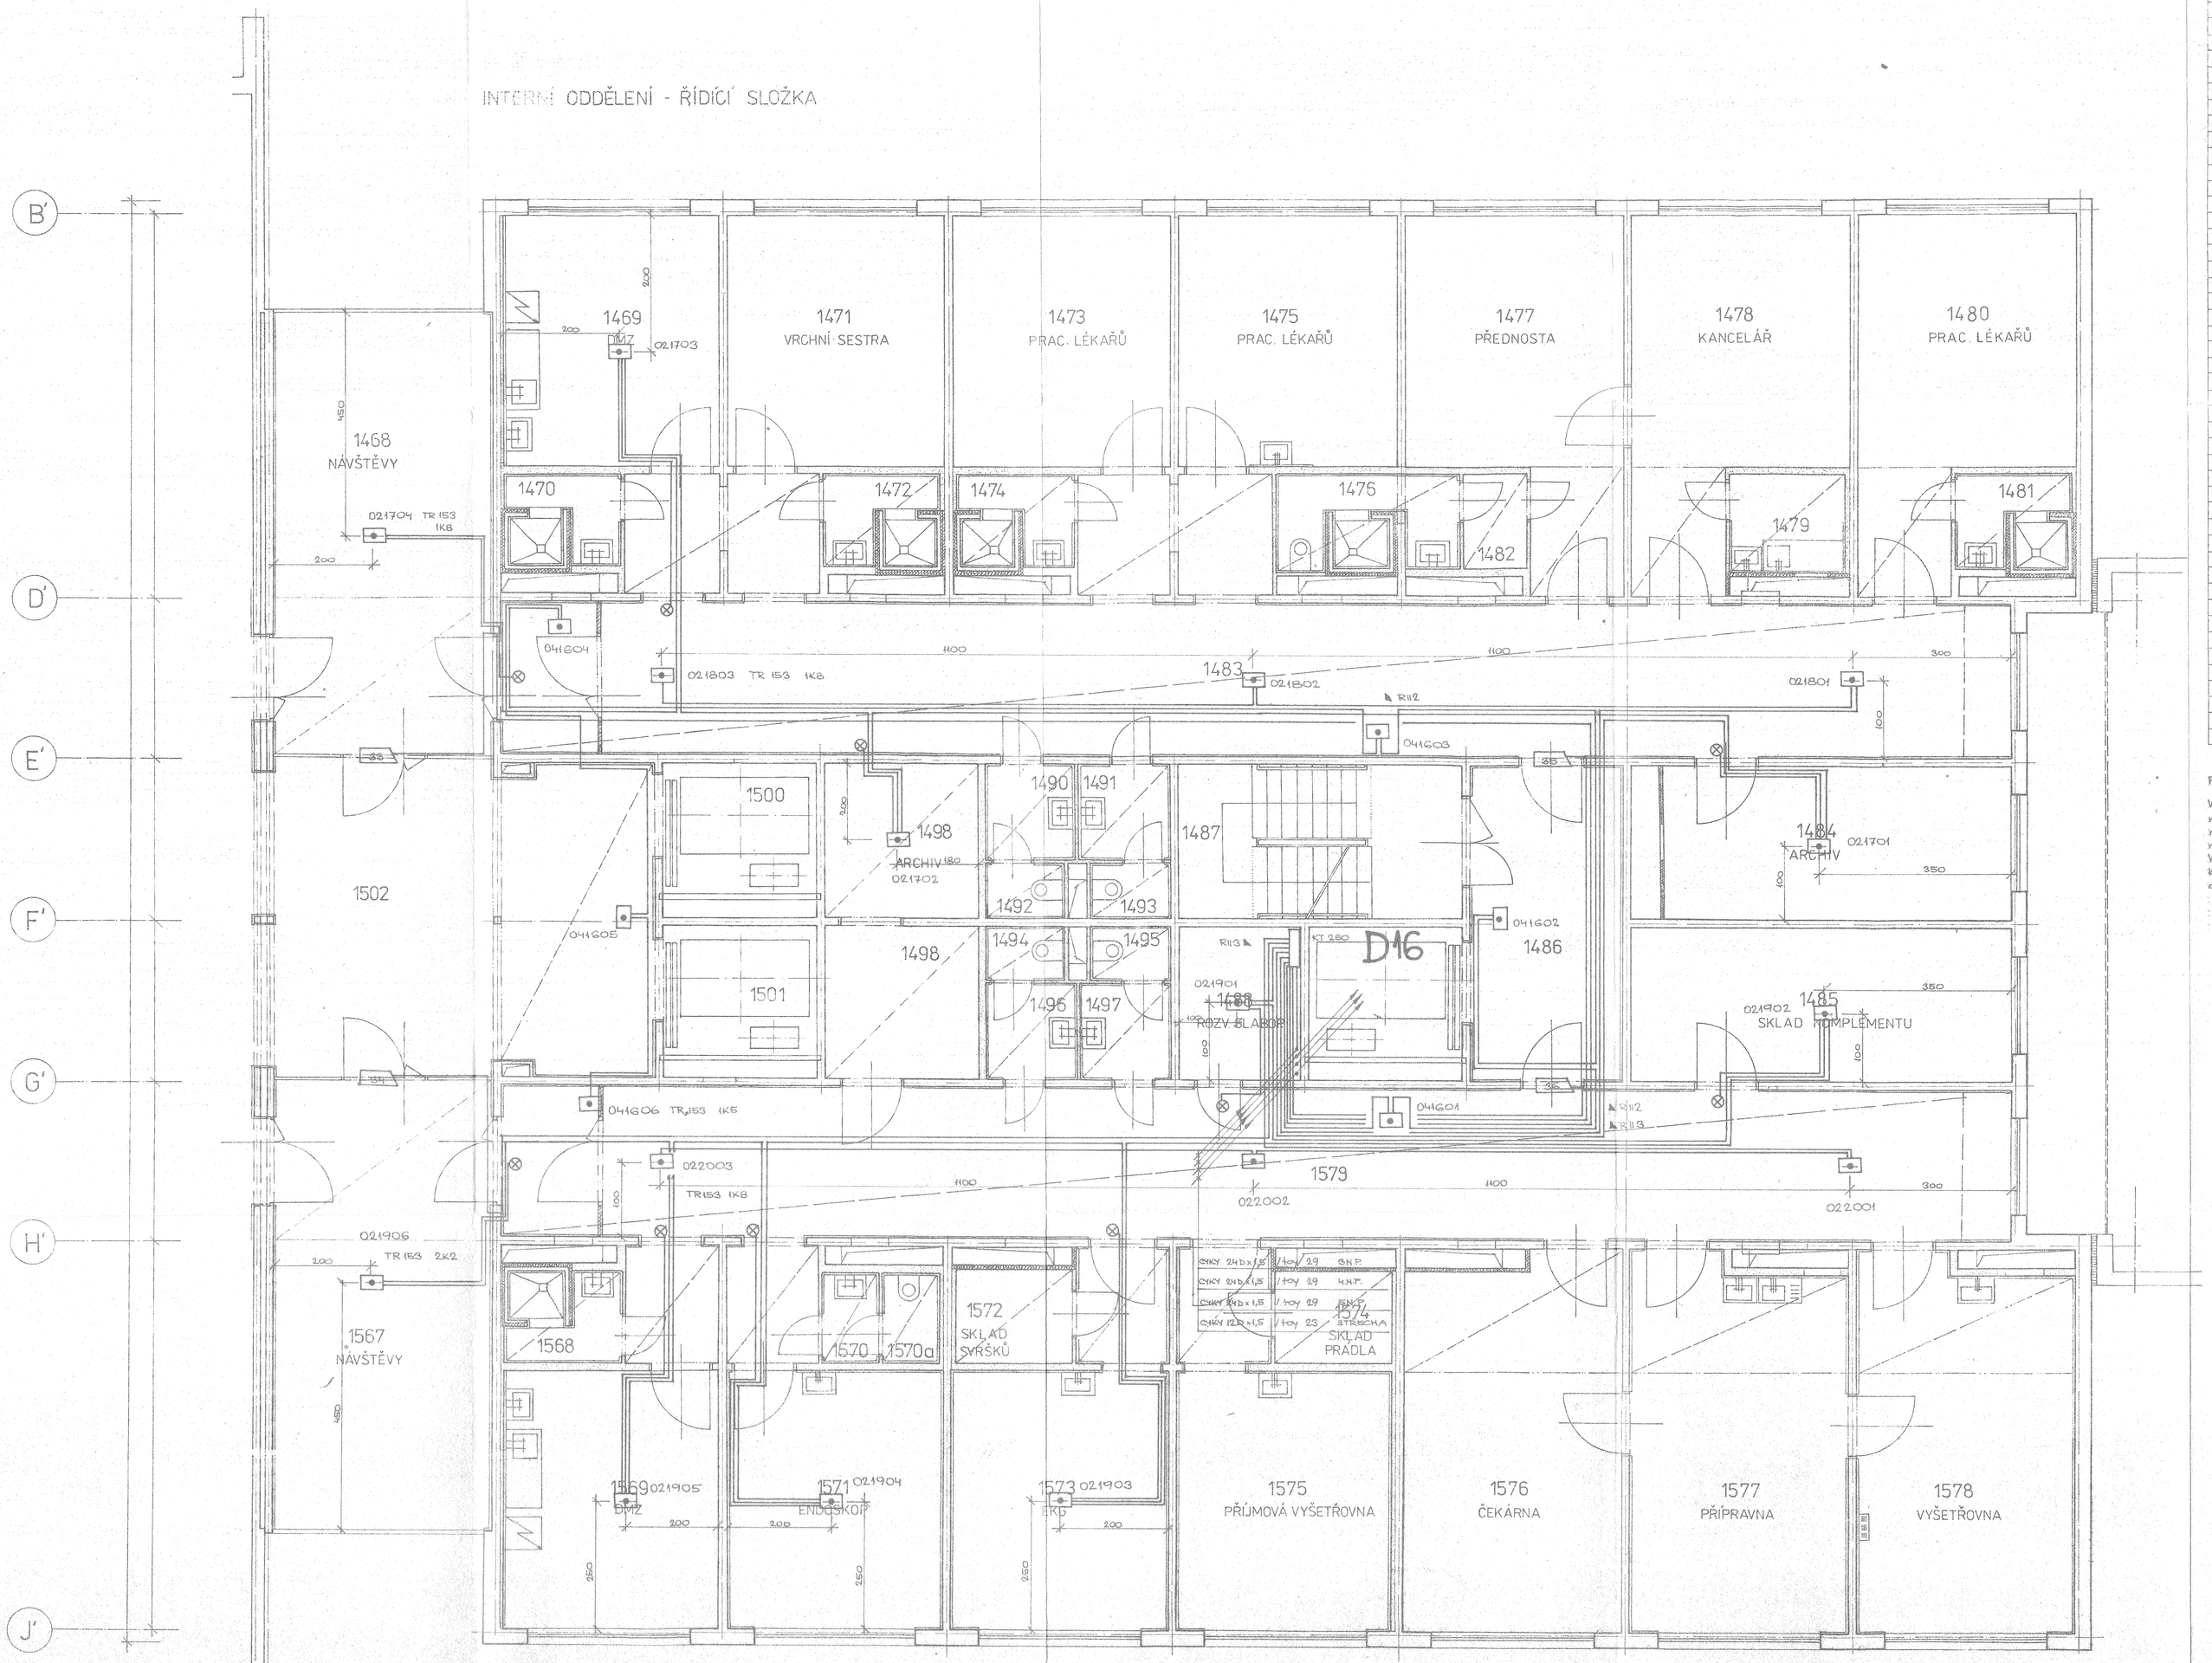

INTERNÍ ODDĚLENÍ - KOMPLEMENT

LEGENDA MÍSTNOSTÍ:

OZN	NÁZEV MÍSTNOSTI	PLOCHA M²	PODLAHA	OZN	ZVLÁŠTNÍ ÚPRAVA	PROST
1468	NÁVŠTĚVY					311
1469	DMZ	18,68				311
1470	UMÝVÁRNA	3,45				323
1471	VRCHNÍ SESTRA	19,04				311
1472	UMÝVÁRNA	3,45				323
1473	PRACOVNA LÉKAŘŮ	19,04				311
1474	UMÝVÁRNA	3,45				323
1475	PRACOVNA LÉKAŘŮ	19,04				311
1476	WC, UMÝVÁRNA	5,37				323
1477	PŘEDNOSTA	22,91				311
1478	KANCELÁŘ	23,08				311
1479	ČAJ. KUCHYŇKA	3,92				311
1480	PRACOVNA LÉKAŘŮ	19,04				311
1481	UMÝVÁRNA	3,45				323
1482	ŠATNA	1,81				311
1483	CHODBA	101,60				311
1484	ARCHIV	18,38				311
1485	SKLAD KOMPLEMENTU	20,09				311
1486	CHODBA	16,88				311
1487	SCHODIŠTĚ	15,20				311
1488	ROZVODNA SLABOPR.	5,52				311
1489	VÝTAH	8,12				311
1490	PŘEDSÍŇ WC	3,10				311
1491	PŘEDSÍŇ WC	3,10				311
1492	WC	1,53				311
1493	WC	1,53				311
1494	WC	1,53				311
1495	WC	1,53				311
1496	PŘEDSÍŇ WC	3,10				311
1497	PŘEDSÍŇ WC	3,10				311
1498	ARCHIV					
1500	VÝTAH	8,12				311
1501	VÝTAH	8,15				311
1502	CHODBA					311
1567	NÁVŠTĚVY					311
1568	UMÝVÁRNA	3,46				323
1569	DMZ	18,68				311
1570	UMÝVÁRNA	3,45				311
1571	ENDOSKOP	19,04				311
1572	SKLAD	3,92				311
1573	EKG	18,04				311
1574	SKLAD	3,92				311
1575	PŘÍJM. VYŠETŘOVNA	19,04				311
1576	ČEKÁRNA	27,58				311
1577	PŘÍPRAVNA	27,96				311
1578	VYŠETŘOVNA	27,39				311
1579	CHODBA	97,45				311
1570a	WC	1,83				311

POZNÁMKA:

V místnostech, kde budou instalovány podhledy, budou rozvody EPS uloženy na kabelových roštech RIH pokud není uvedeno jinak. V místnostech, kde podhledy nejsou budou podhledy uloženy na stropě pod omítkou. V místnostech, které mají obklad stěn, budou rozvody EPS uloženy do PVC trubek za tyto obklady. Výška tlačítkových hlásičů je 140cm nad podlahou.
Kabelové rošty na chodbách budou instalovány ve vzdálenosti 20 cm od zdi, vedle roštů pro silnoproud.

Dodavatel prohlašuje, že SKUTEČNÉ provedení stavby SOUHLASÍ se schválenou projektovou dokumentací, dílčími ev. odběratelem (vyhl. č. 10) ze dne 13. 12. 1966 Sb § 42).

801 115 311 41

Zemní stavitelství spol. s r.o. Rodinova 2 695 01 Hodonín 29

STAVOPROJEKT Krajský projektový a inženýrský organizace 611 55 BRNO, Leninova 79

VED. PROJ.	ZODP. PROJ.	VYPRACOVAL	KRESLIL	KONTROLA	STAVOPROJEKT - KPIO
ING. ANCE JEŽEK		KABELKOVÁ	VÍTKOVÁ		BRNO, LENINOVA 79
					ATEL. 02 TEL. 758 772
INVESTOR: OUNZ BŘECLAV					FORMÁT 15 A4
NEMOCNICE II. TYPU BŘECLAV					DATUM DUBEN 85
1. STAVBA					STUPEŇ PP
LŮŽKOVÝ OBJEKT Č.OBJ. 35					Z Č. 02-40-32-080
ELEKTRICKÁ POŽÁRNÍ SIGNALIZACE					MĚŘÍTKO 1:50
3.P. KOMPLEM. ČÁST					Č. VÝKRESU 7