



PŘÍČNÝ ŘEZ 1:10

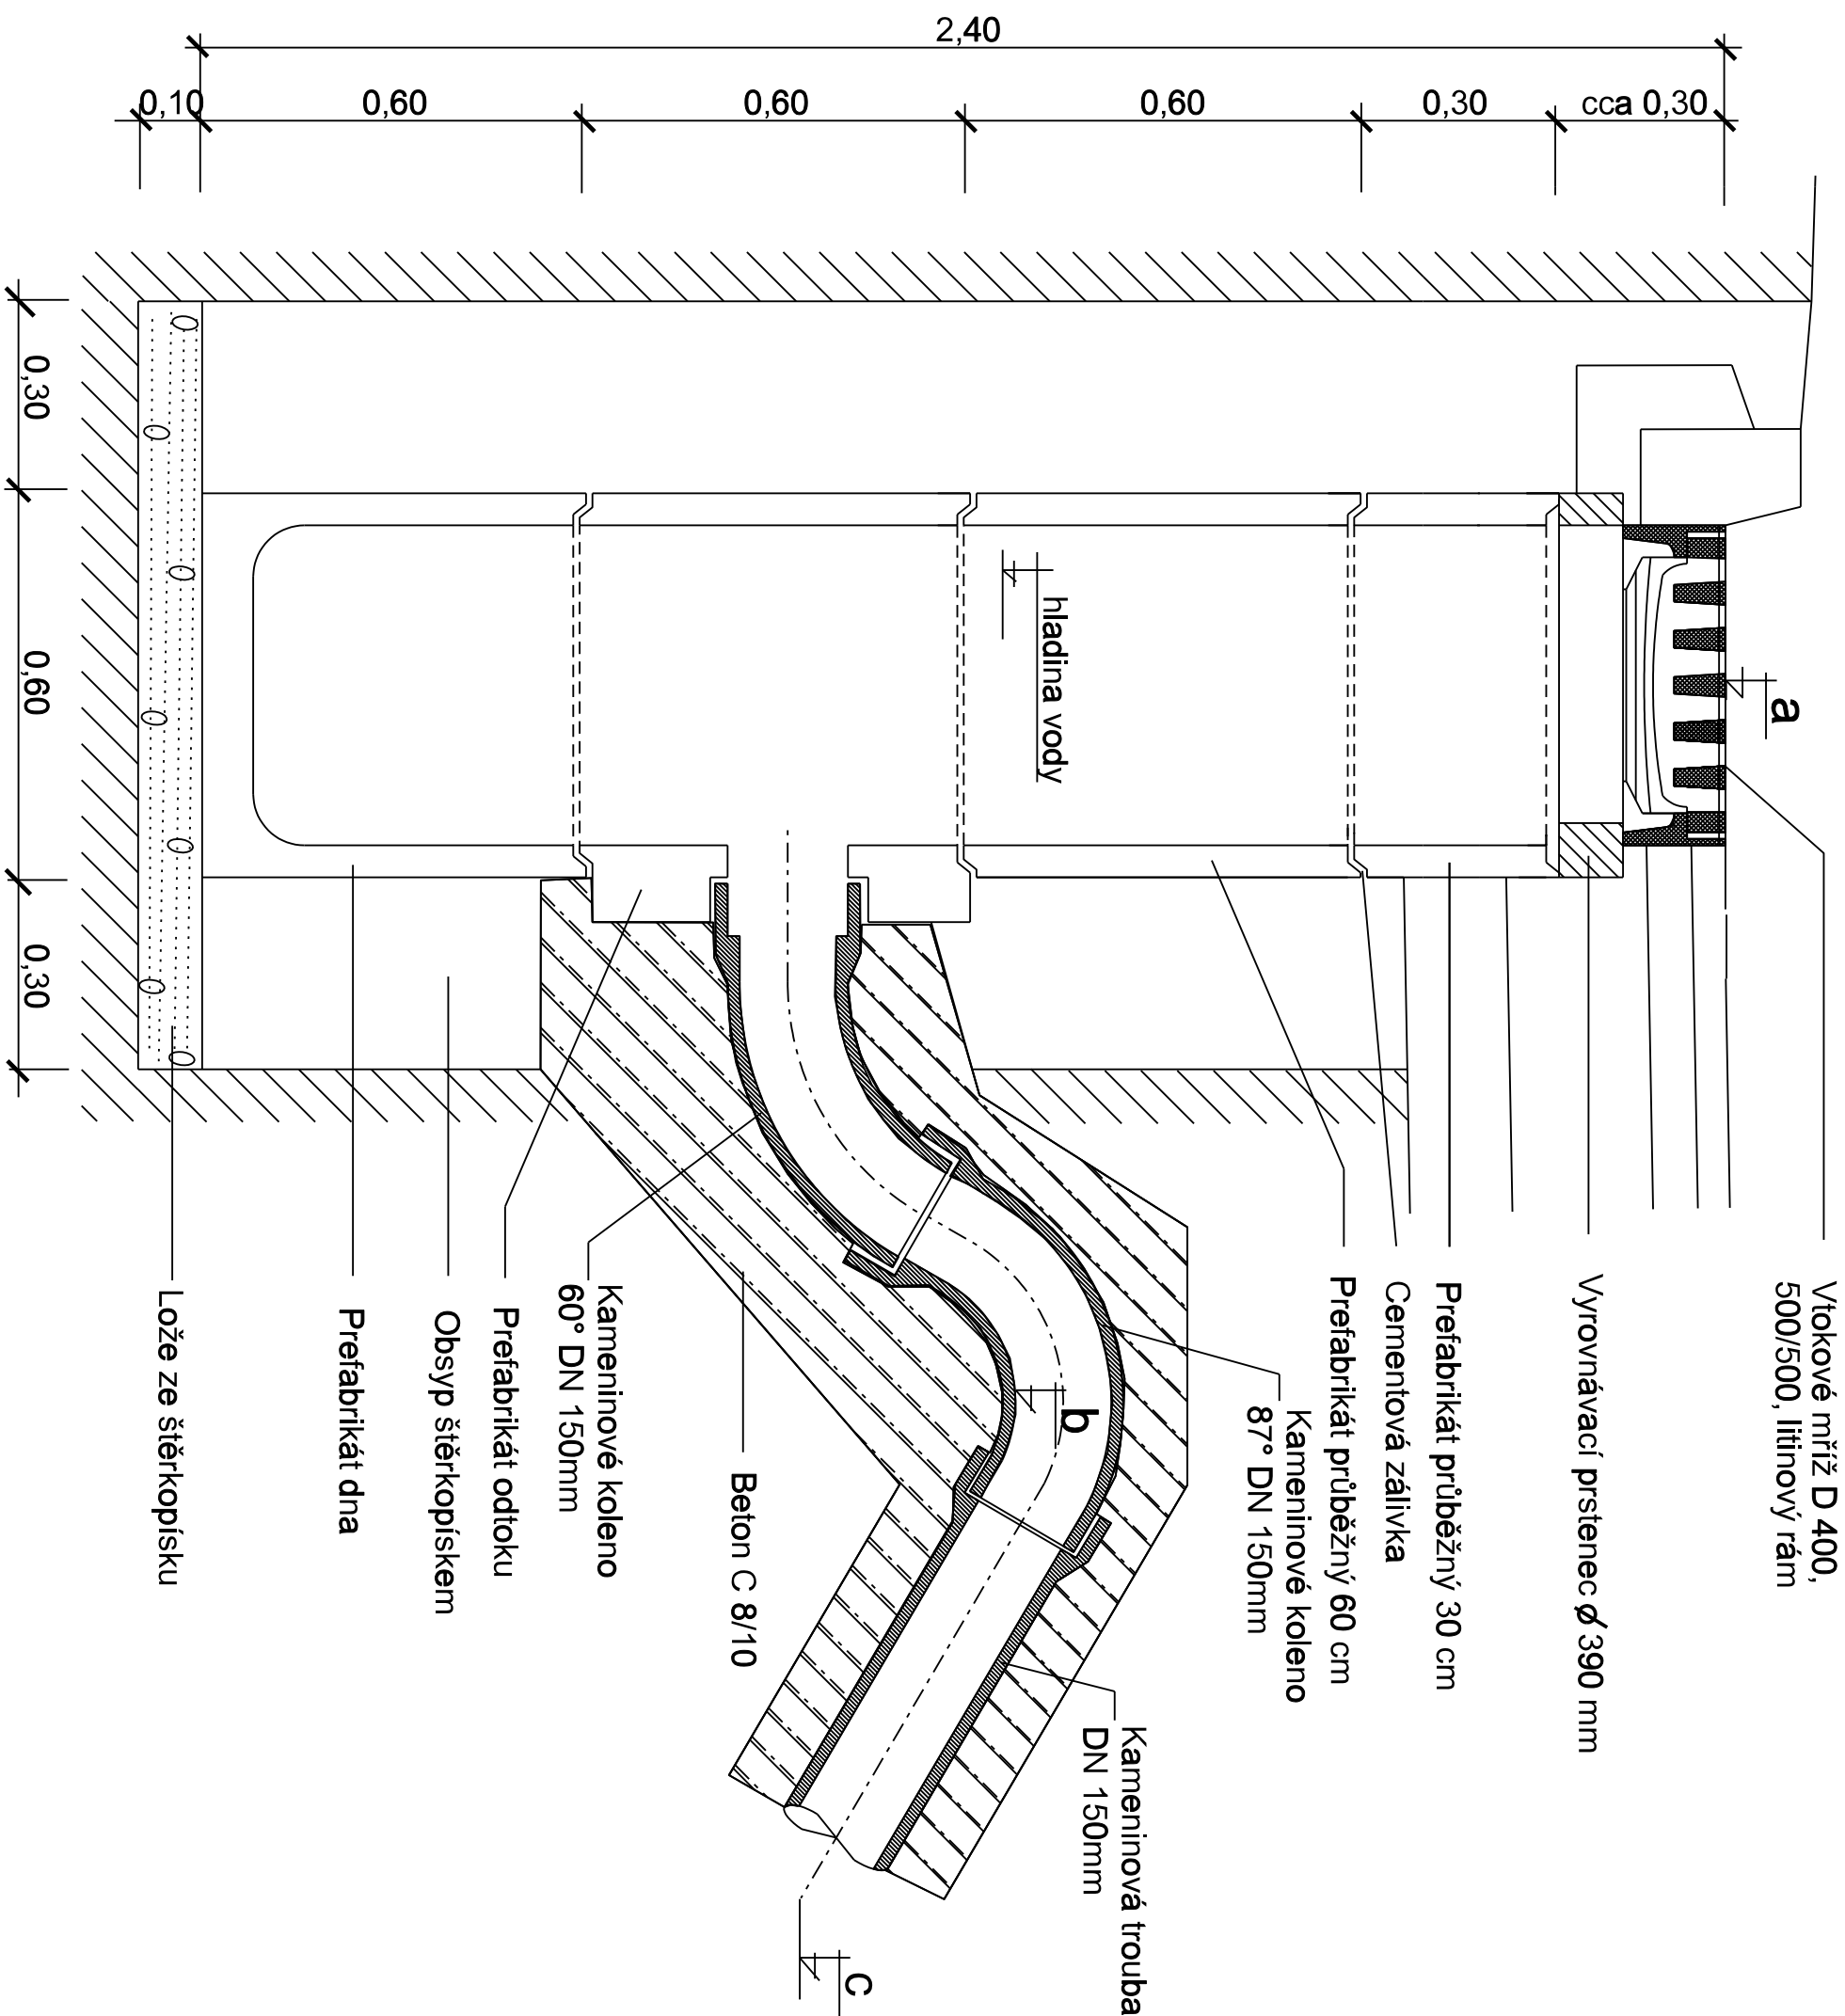

PŘÍČNÝ ŘEZ PŘÍPOJKOU 1:10

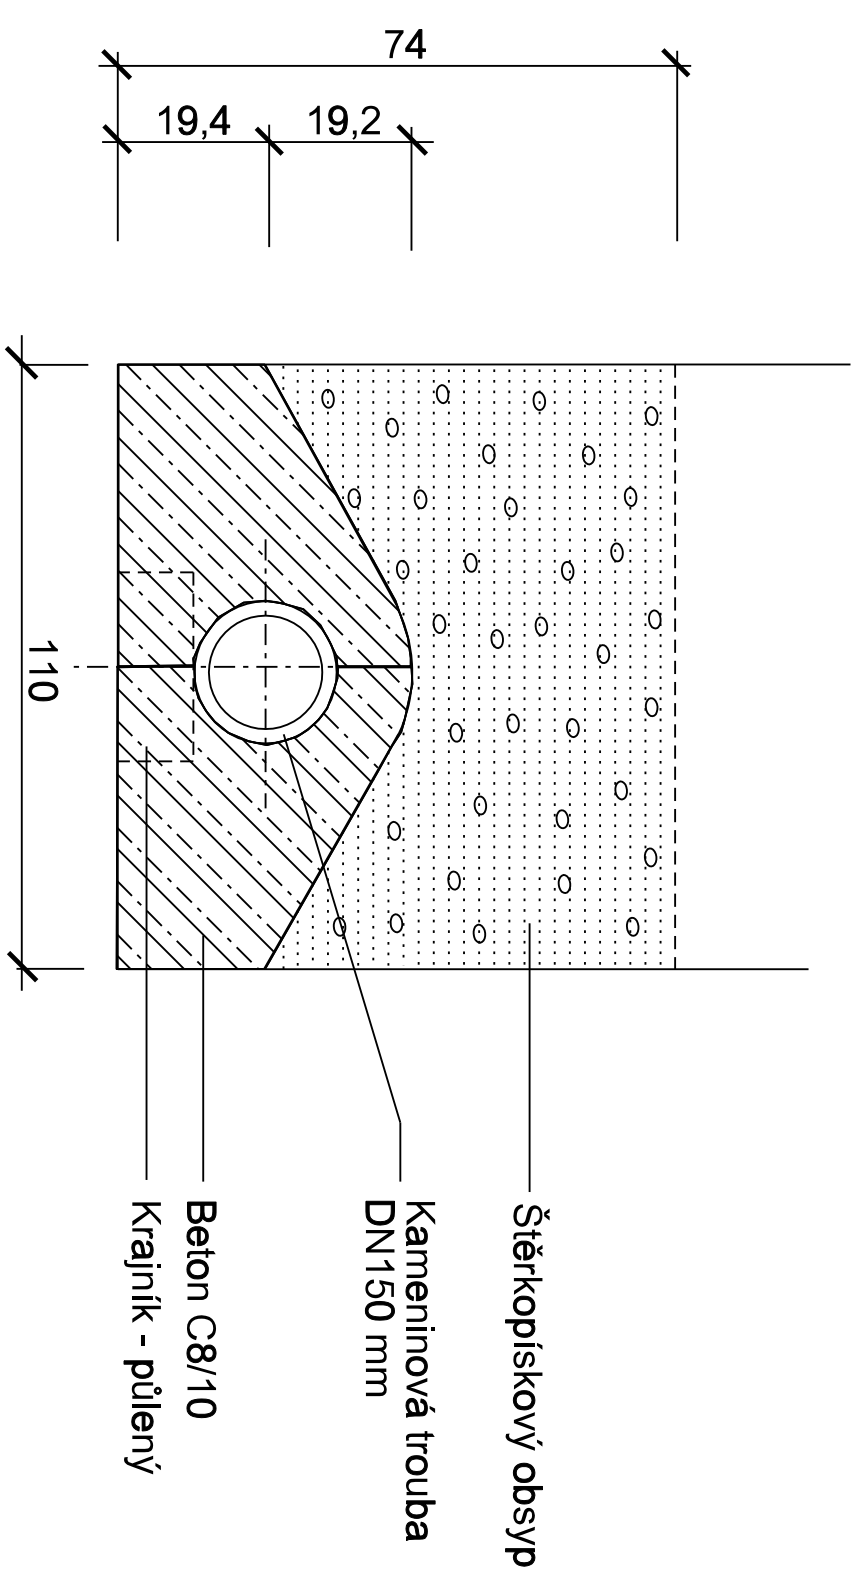


TABULKA VPUSTÍ

UV číslo	Délka přípoiky
1	4,00
2	1,80
3	1,00
6	1,00
8	1,20
10	1,20
11	1,50
12	1,00
13	5,00
14	30,50
	48,20

Kanalizace je budována mimo tuto akci, pro UV jsou na ni vysazeny odbočky.

Vytýčení UV je zadáno v příloze C.1.3

Před zahájením prací je nutno nechat vytýčit veškeré inženýrské sítě v místě uliční vpusť i vlastní přípoiky na kanalizaci. Situování vpusť a protizápachová uzávěrka se upraví podle prostorových možností, pokud nebude nutná z důvodu vykřížení s inženýrskými sítěmi, nebude zřizována

Akce:		LETONICE - SILNICE III/04/78 ULICE DRAŽOVSKÁ Dokumentace pro stavební povolení s podrobnostmi pro provádění prací	
SO 101 SILNICE III/04/78			
Investor: Správa a údržba silnic JMK, p.o.k., obec Letonice			
VÝKRES ULIČNÍ VPUSTĚ			
			
		Zadávací číslo:	5/19/2016
		Datum:	07/2017
		Hl.p.:	Ing. Rambousek Zdeněk
Projektant: Ing. Rambousek Zdeněk			
Měřítko:	Výkres č.		
	10		