


PŘÍČNÝ ŘEZ – STÁVAJÍCÍ STAV 1:50

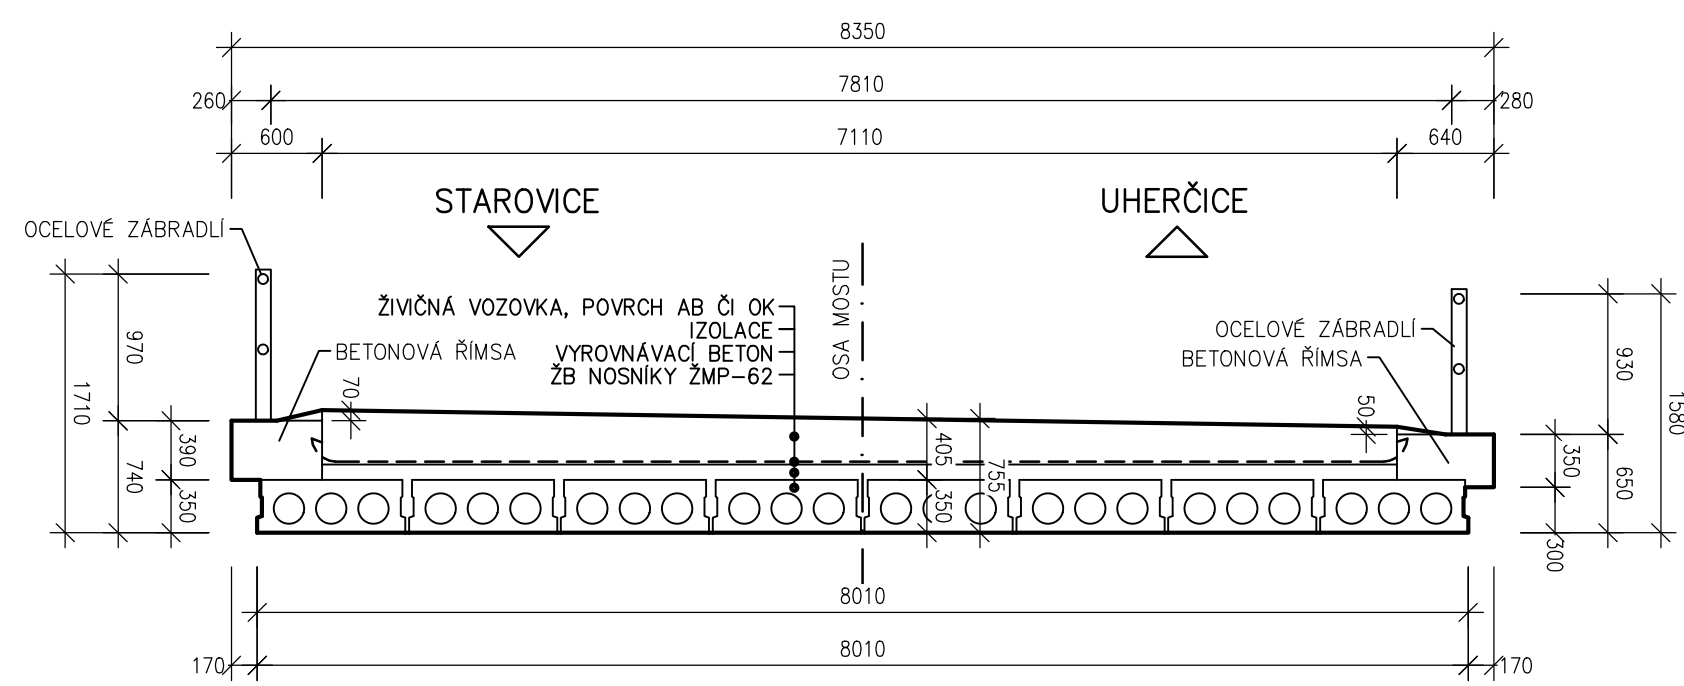

TP

Souřadnicový systém: Místní
Výškový systém: Místní

Hlavní projektant:	Ing. Jaromír RUŠAR		 Majdalenky 19, 638 00 Brno Tel., fax: 545 222 037 E-mail: info@rusar.cz	
Zodpovědný projektant:	Ing. Jaromír RUŠAR			
Vypracoval:	Miloslav ŠVESTKA			
Kontroloval:	Ing. Jaromír RUŠAR			
Kraj:	Jihomoravský		Datum:	12 / 2016
Zadavatel:	Správa a údržba silnic Jihomoravského kraje		Formát:	2x A4
Název akce:	Most ev.č. 00220-2 Starovice		Měřítko:	1:50
Název objektu: SO 201 - MOST	PŘÍČNÝ ŘEZ - STÁVAJÍCÍ STAV	Účel:	TP	
		Čís.zakáz.:	89 - 2016	
		Archivní čís.:	26 - 2016	
Název výkresu:		Čís.soupravy:	Čís. výkresu:	
				03