



PODÉLNÝ ŘEZ – NOVÝ STAV 1:50

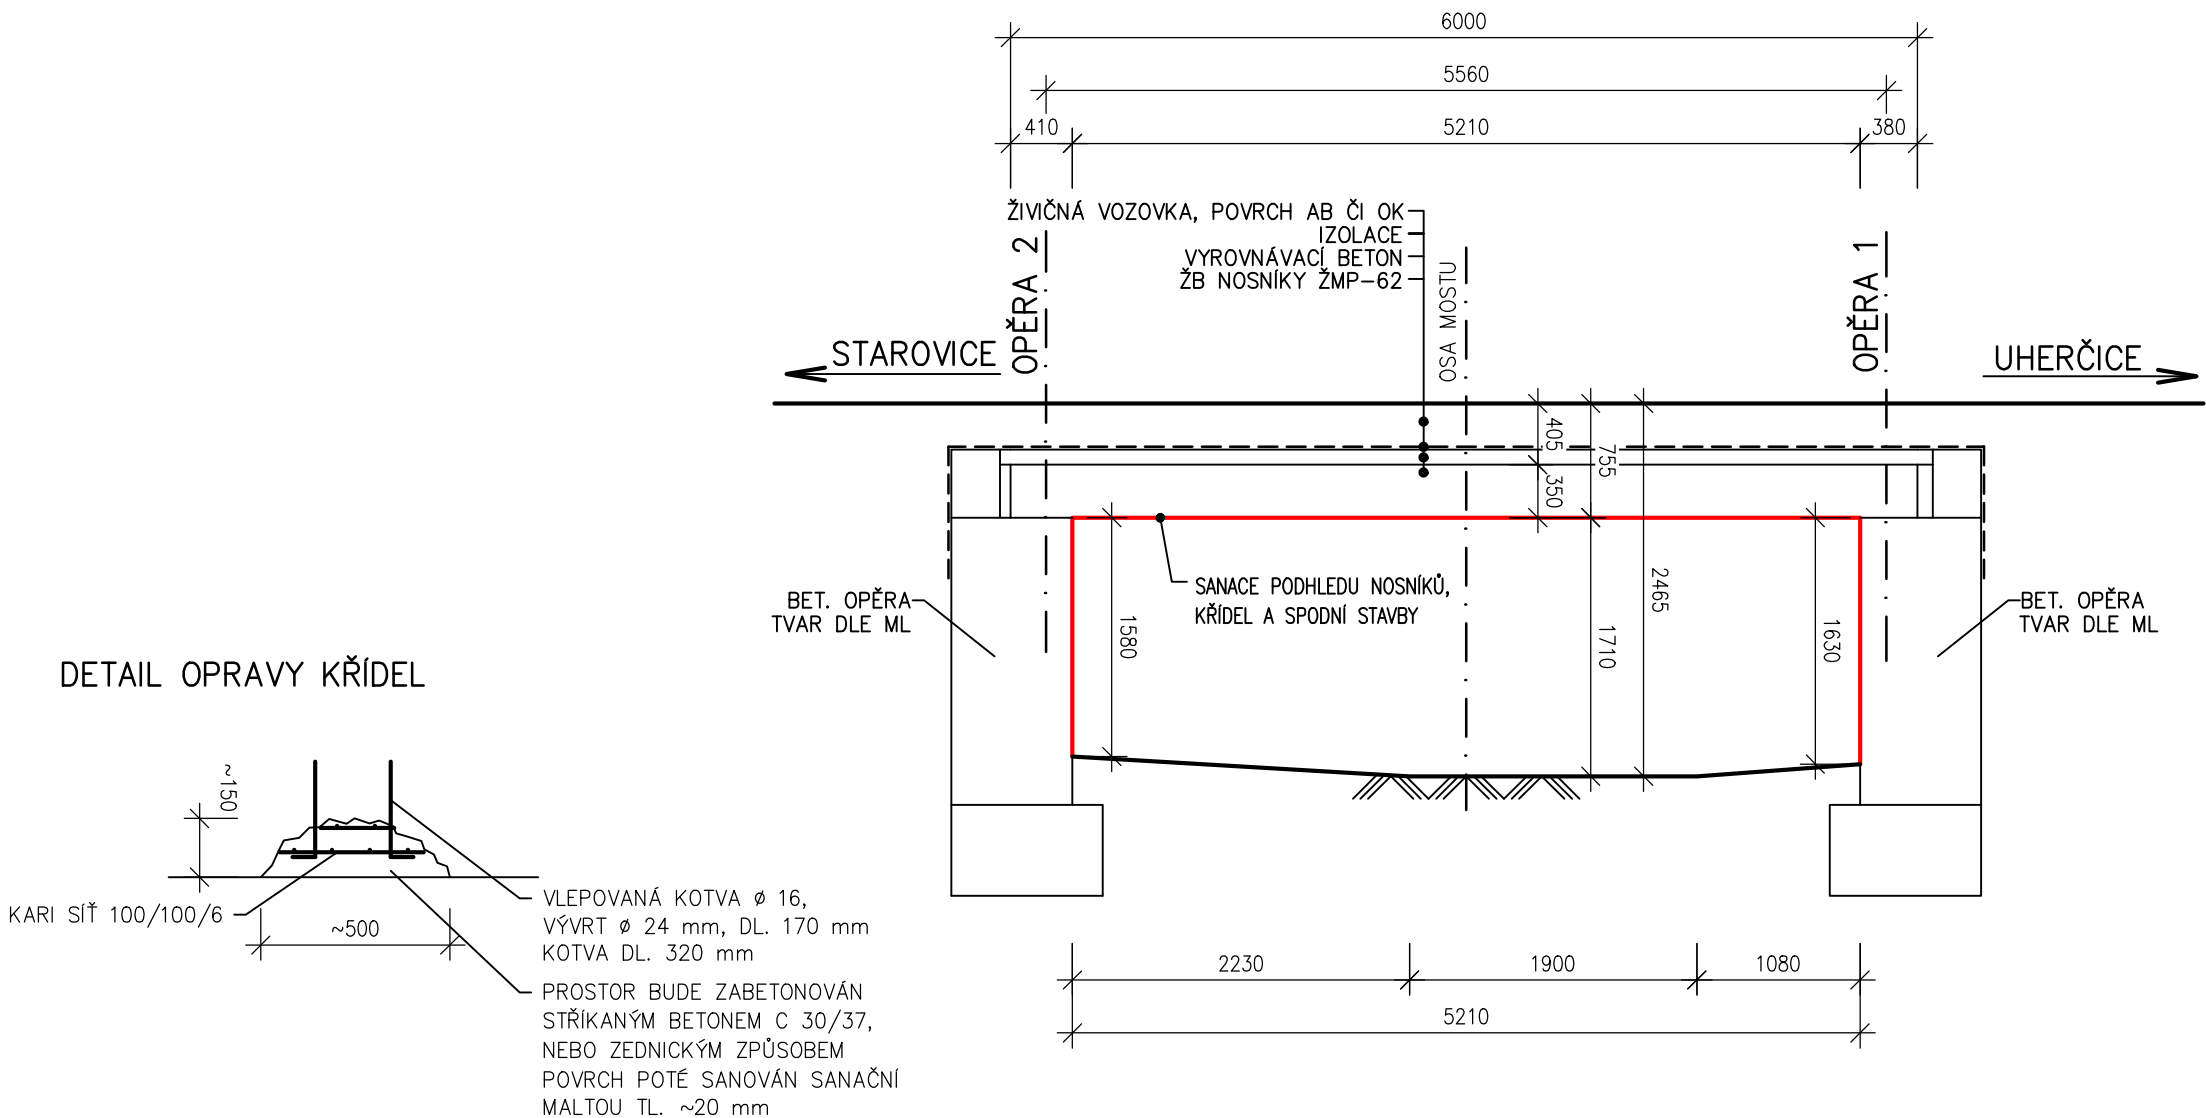

TP

Souřadnicový systém: Místní
Výškový systém: Místní

Hlavní projektant:	Ing. Jaromír RUŠAR		 Majdalenky 19, 638 00 Brno Tel., fax: 545 222 037 E-mail: info@rusar.cz
Zodpovědný projektant:	Ing. Jaromír RUŠAR		
Vypracoval:	Miloslav ŠVESTKA		
Kontroloval:	Ing. Jaromír RUŠAR		
Kraj:	Jihomoravský	Datum:	12 / 2016
Zadavatel:	Správa a údržba silnic Jihomoravského kraje	Formát:	2x A4
Název akce:	Most ev.č. 00220-2 Starovice	Měřítko:	1:50
Název objektu:	SO 201 - MOST	Účel:	TP
Název výkresu:	PODÉLNÝ ŘEZ - NOVÝ STAV	Čís.zakáz.:	89 - 2016
		Archivní čís.:	26 - 2016
		Čís.soupravy:	Čís. výkresu: 07