




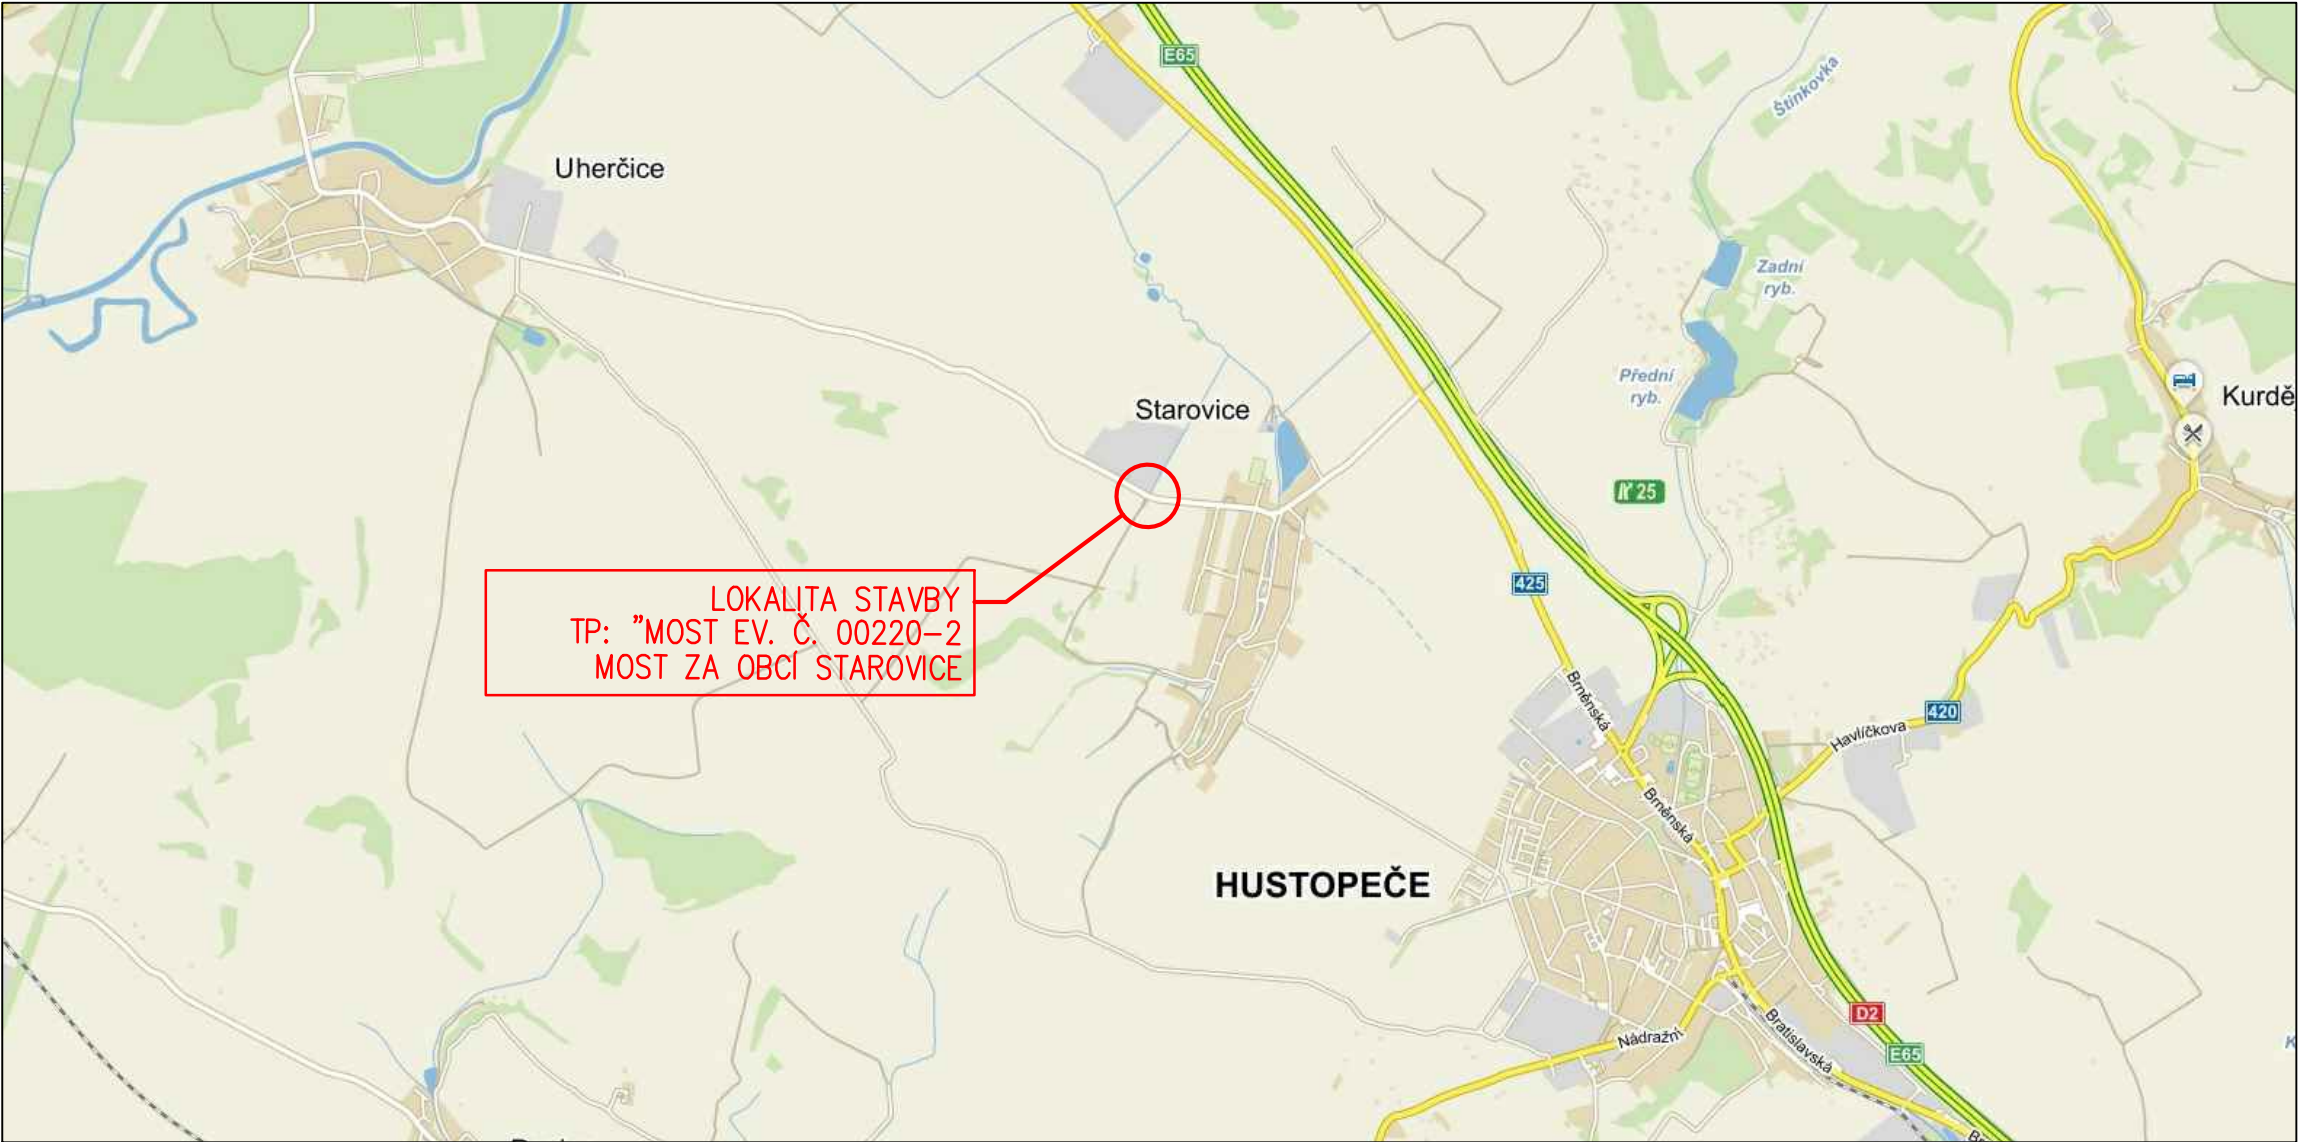

PŘEHLEDNÁ SITUACE STAVBY



TP

Souřadnicový systém: Místní  
Výškový systém: Místní

Hlavní projektant:	Ing. Jaromír RUŠAR		 Majdalenky 19, 638 00 Brno Tel., fax: 545 222 037 E-mail: info@rusar.cz	
Zodpovědný projektant:	Ing. Jaromír RUŠAR			
Vypracoval:	Miloslav ŠVESTKA			
Kontroloval:	Ing. Jaromír RUŠAR			
Kraj: Jihomoravský			Datum:	12 / 2016
Zadavatel: Správa a údržba silnic Jihomoravského kraje			Formát:	2x A4
Název akce: <b>Most ev.č. 00220-2 Starovice</b>			Měřítko:	
Název objektu: SO 201 - MOST			Účel:	TP
			Čís.zakáz.:	89 - 2016
			Archivní čís.:	26 - 2016
Název výkresu:			Čís.soupravy:	Čís. výkresu:
<b>PŘEHLEDNÁ SITUACE STAVBY</b>				<b>01</b>