

ROSTLINNÝ MATERIÁL

Živý plot

- fag - Fagus sylvatica
- bux - Buxus sempervirens

Listn. keře

- Bs - Buxus sempervirens
- Am - Amelanchier lamarckii
- Bb - Buddleja davidii Black Knight
- Bn - Buddleja davidii Nanho White
- Bt - Berberis thunbergii Atropurpurea Nana
- Bu - Buxus sempervirens
- Ca - Corylus avellana
- Cc - Caryopteris clandonensis Heavenly Blue
- Cd - Cotoneaster dammeri
- Cs - Cornus sanguinea
- Ef - Euonymus fortunei Emerald 'n Gold
- Fi - Forsythia intermedia Spectabilis
- Hb - Hydrangea macrophylla Blaumeise
- Hh - Hypericum Hidcote
- Hm - Hydrangea macrophylla Masja
- Hp - Hydrangea paniculata Praecox
- Kj - Kerria japonica Pleniflora
- La - Lavandula angustifolia Munstead
- Ln - Lonicera nitida Maigrun
- Lv - Ligustrum vulgare
- Lx - Laurus nobilis
- Pa - Potentilla fruticosa Abbotswood
- Pc - Philadelphus coronarius
- Pg - Potentilla fruticosa Goldteppich
- Ph - Prunus laurocerasus Herbergii
- Po - Prunus laurocerasus Otto Luycken
- Pr - Potentilla fruticosa Red Ace
- Ra - Rosa Grande Amore
- Rb - Rhododendron catawbiense Boursault
- Rc - Rhododendron Cunninghams White
- Rg - Rhododendron catawbiense Grandiflorum
- Rm - Rosa Memoire
- Rr - Rosa rugosa
- Sa - Symphoricarpos albus
- Sc - Symphoricarpos chenaultii Hancock
- Sd - Spiraea douglasii
- Sj - Spiraea japonica Albiflora
- Sp - Spiraea japonica Anthony Waterer
- Vo - Viburnum opulus
- We - Weigela Eva Supreme


Jehl. keře

- Js - Juniperus sabina Tamariscifolia
- Pm - Pinus mugo pumilio
- To - Thuja occidentalis Tiny Tim

Trvalky a okr. trávy

- Ab - Aster dumosus Blaue Lagune
- Ac - Achillea millefolium Kirchköningin
- Ad - Aster dumosus Prof. Anton Kippenberg
- Ag - Agastache foeniculum Blue Fortune
- Al - Alchemilla mollis
- Aq - Aquilegia vulgaris Nora Barlow
- Ar - Ajuga reptans Catlins Giant
- As - Ameria maritima Splendens
- Bm - Brunnera macrophylla
- Cm - Carex morrowii Ice Dance
- Co - Coriandrum sativum
- Df - Dicentra formosa Aurora
- Di - Digitalis purpurea Virtuosa F1 Lavender
- Ep - Echinacea purpurea Magnus
- Fg - Festuca glauca
- Fr - Fragaria vesca Wildform
- Ga - Galium odoratum
- Gm - Geranium macrorrhizum Spessart
- He - Helenium Moerheim Beauty
- Ho - Hosta Patriot
- Hs - Hemerocallis Sammy Russell
- Hw - Hosta Honeybells
- Is - Iris siberica Blue King
- Le - Leucanthemum vulgare May Queen
- Li - Liatris spicata Kobold
- Ls - Liatris spicata Alba
- Me - Melissa officinalis Relax
- Mg - Miscanthus Variegatus
- Mp - Mentha piperita (x) var.citrata Orange
- Mz - Miscanthus Little Zebra
- Nf - Nepeta faassenii Six Hills Giant
- Pb - Phlox subulata Benita
- Pe - Phlox subulata Early Spring Lavender
- Ps - Phlox subulata Scarlet Flame
- Pu - Pulmonaria Trevi Fountain
- Pv - Primula vulgaris
- Pz - Phlox subulata Zwergenteppich
- Rf - Rudbeckia fulgida Goldsturm
- Ro - Rosmarinus officinalis Abraxus
- Se - Sedum Herbsfreude
- Sn - Salvia nemorosa Mainacht
- So - Salvia officinalis
- Tv - Thymus vulgaris
- Va - Valeriana officinalis
- Vm - Vinca minor

g1, g2

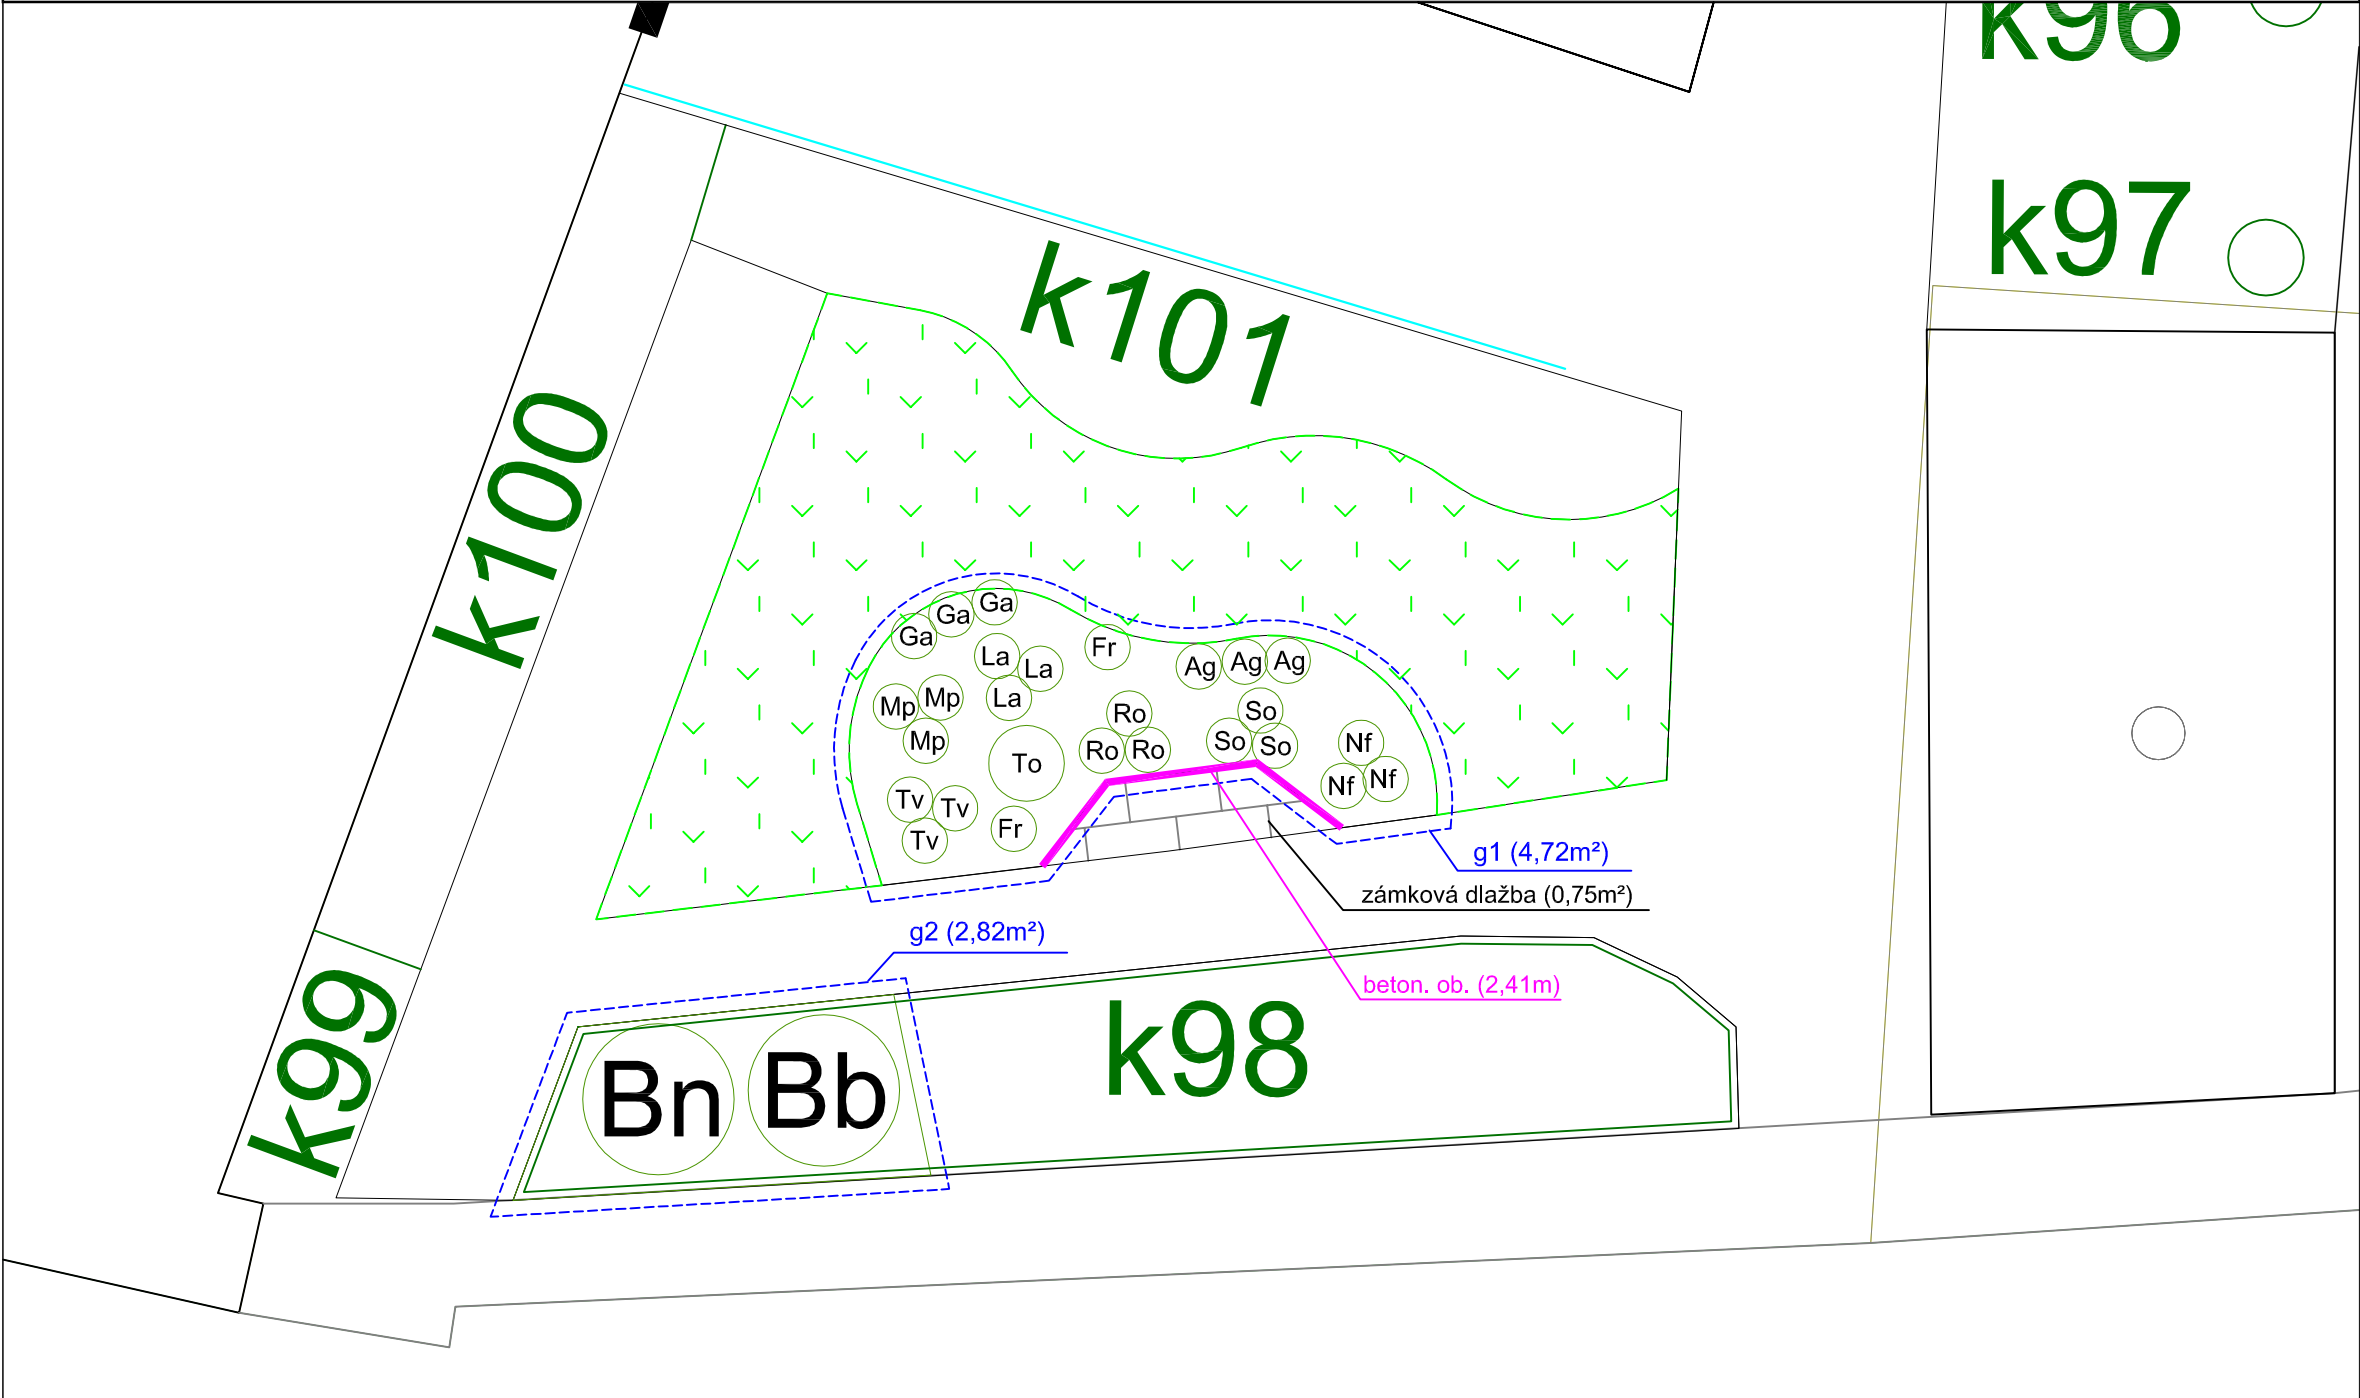

Název akce: Úprava parku pro aktivizaci uživatelů ,
Domov pro seniory Plaveč

Místo stavby: k. ú. Plaveč - parc. č. 57/1, 58, st. 1/1 a st. 3

Název výkresu: Výsadbový plán g1 a g2

Investor:
DOMOV PRO SENIORY
PLAVEČ,
příspěvková organizace,
Domov 1, 671 32 Plaveč

Č. výkresu: D.7.

Měřítko: 1:50

Formát: A3

Datum: VI.2018

Č. zakázky: 16/2018

Stupeň PD: DSP

ZÁKRESY PODZEMNÍCH A NADZEMNÍCH INŽENÝRSKÝCH
ZAŘÍZENÍ NESLOUŽÍ JAKO VYTÝČOVACÍ VÝKRES. PŘED
ZAHÁJENÍM STAVEBNÍCH PRACÍ A SADOVNICKÝCH
ÚPRAV MUSÍ INVESTOR ZAJISTIT JEJICH VYTÝČENÍ
SPRÁVCEM SÍTÍ A JEJICH OZNAČENÍ NA MÍSTĚ DLE
PLATNÝCH PŘEDPISŮ.



GREENBERG
designing outdoor spaces

Videň 155,
594 01 Velké Meziříčí
IČ: 74744381
tel: +420 733 721 817
e-mail: info@greenberg.cz
www.greenberg.cz

Vedoucí projektu: Ing. Sjoerd Willem van den Berg

Vypracoval: Ing. Sjoerd Willem van den Berg

Schválil: Ing. Ladislava van den Berg PhD.