ZÁBOROVÝ ELABORÁT - VÝKRES

MĚŘÍTKO 1:250

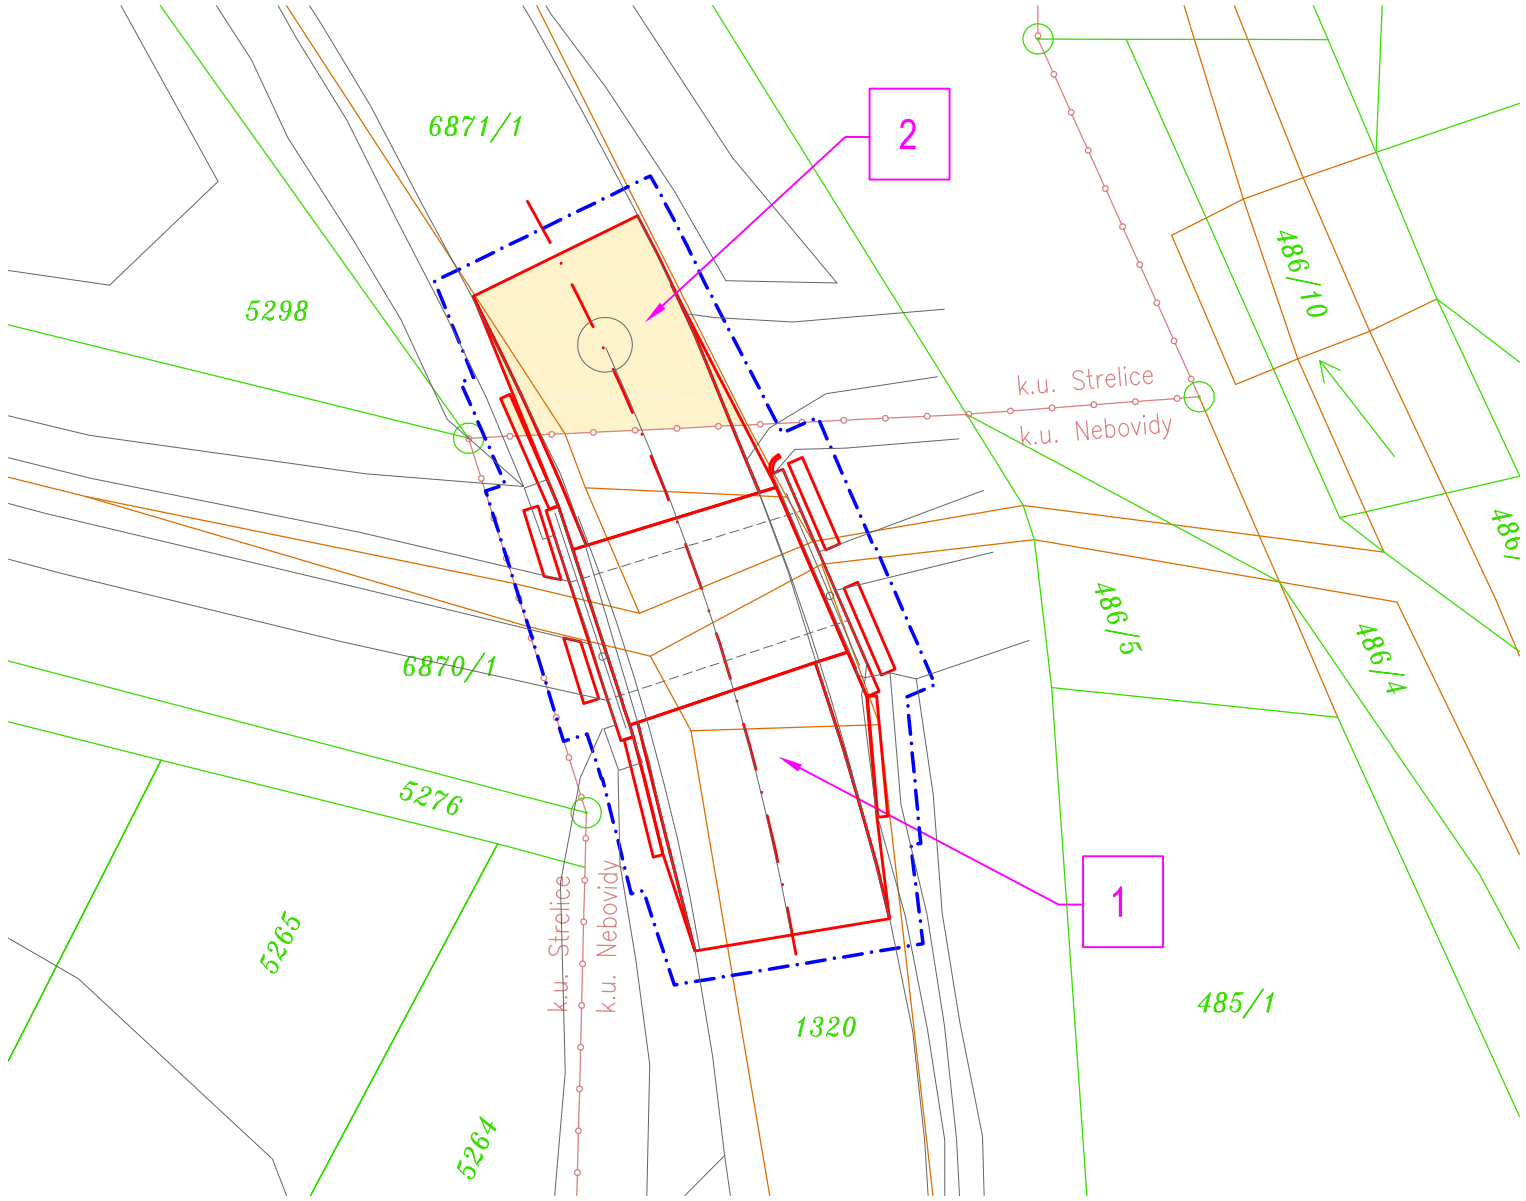

LEGENDA PLOCH, ČAR A POPISŮ:

- KATASTRÁLNÍ HRANICE
- HRANICE PARCEL KN
- STÁVAJÍCÍ STAV
- HRANY NOVÉHO STAVU
- OBVOD STAVBY

1320 ČÍSLA PARCEL POZEMKOVÝCH

1 ČÍSLA ZÁBORŮ DLE TABULKY ELABORÁTŮ

TRVALÝ ZÁBOR

ZÁBOROVÝ ELABORÁT

Akce: III/15267 Nebovidy, most ev. č. 15267-5

katastrální území: Nebovidy u Brna (701831)

č.	p.č. KN	Výměra (m^2)	LV	majitel	druh pozemku	využití / ochrana / stavba na parcele	dočasný zábor	trvalý zábor
1	1320	8613	700	Jihomoravský kraj, správa a údržba silnic JmK, příspěvková organizace, Žerotínovo náměstí 449/3, Brno, Veveří, 601 82	ostatní plocha	silnice	196	-

katastrální území: Střelice u Brna (757438)

2	6871/1	14516	60000	ČR, Úřad pro zastupování státu ve věcech majetkových, Rašínovo nábřeží 390/42, Praha, Nové město, 128 00	ostatní plocha	silnice	21	41

H

Souřadnicový systém: JTSK, Výškový systém: B.p.v.

Generální projektant	DOSTING spol. s r.o., Košinova 19, 612 00 Brno	
Vedoucí projektant	Ing.Krejčík	
Zodpovědný projektant	Ing.Brym	
Vypracoval	Ing.Matonohová	
Kontroloval	Ing.Krejčík	
Stavební úřad	Městský úřad Kuřim	
Investor	Správa a údržba silnic Jihomoravského kraje, příspěvková organizace kraje	
Akce	III/15267 Nebovidy, most ev. č. 15267-5	
Příloha	ZÁBOROVÝ ELABORÁT	

dosting spol.s r.o.
Košinova 19
BRNO
612 00
tel. 549522211

Datum	11/2012
Formát	2 A4
Měřítko	1:250
Stupeň	DSP
Čís.zakázky	15432
Arch.číslo	
Souprava	
Číslo přílohy	H