


PŘÍČNÝ ŘEZ MOSTEM
ev.č. 15267-5


M 1:50

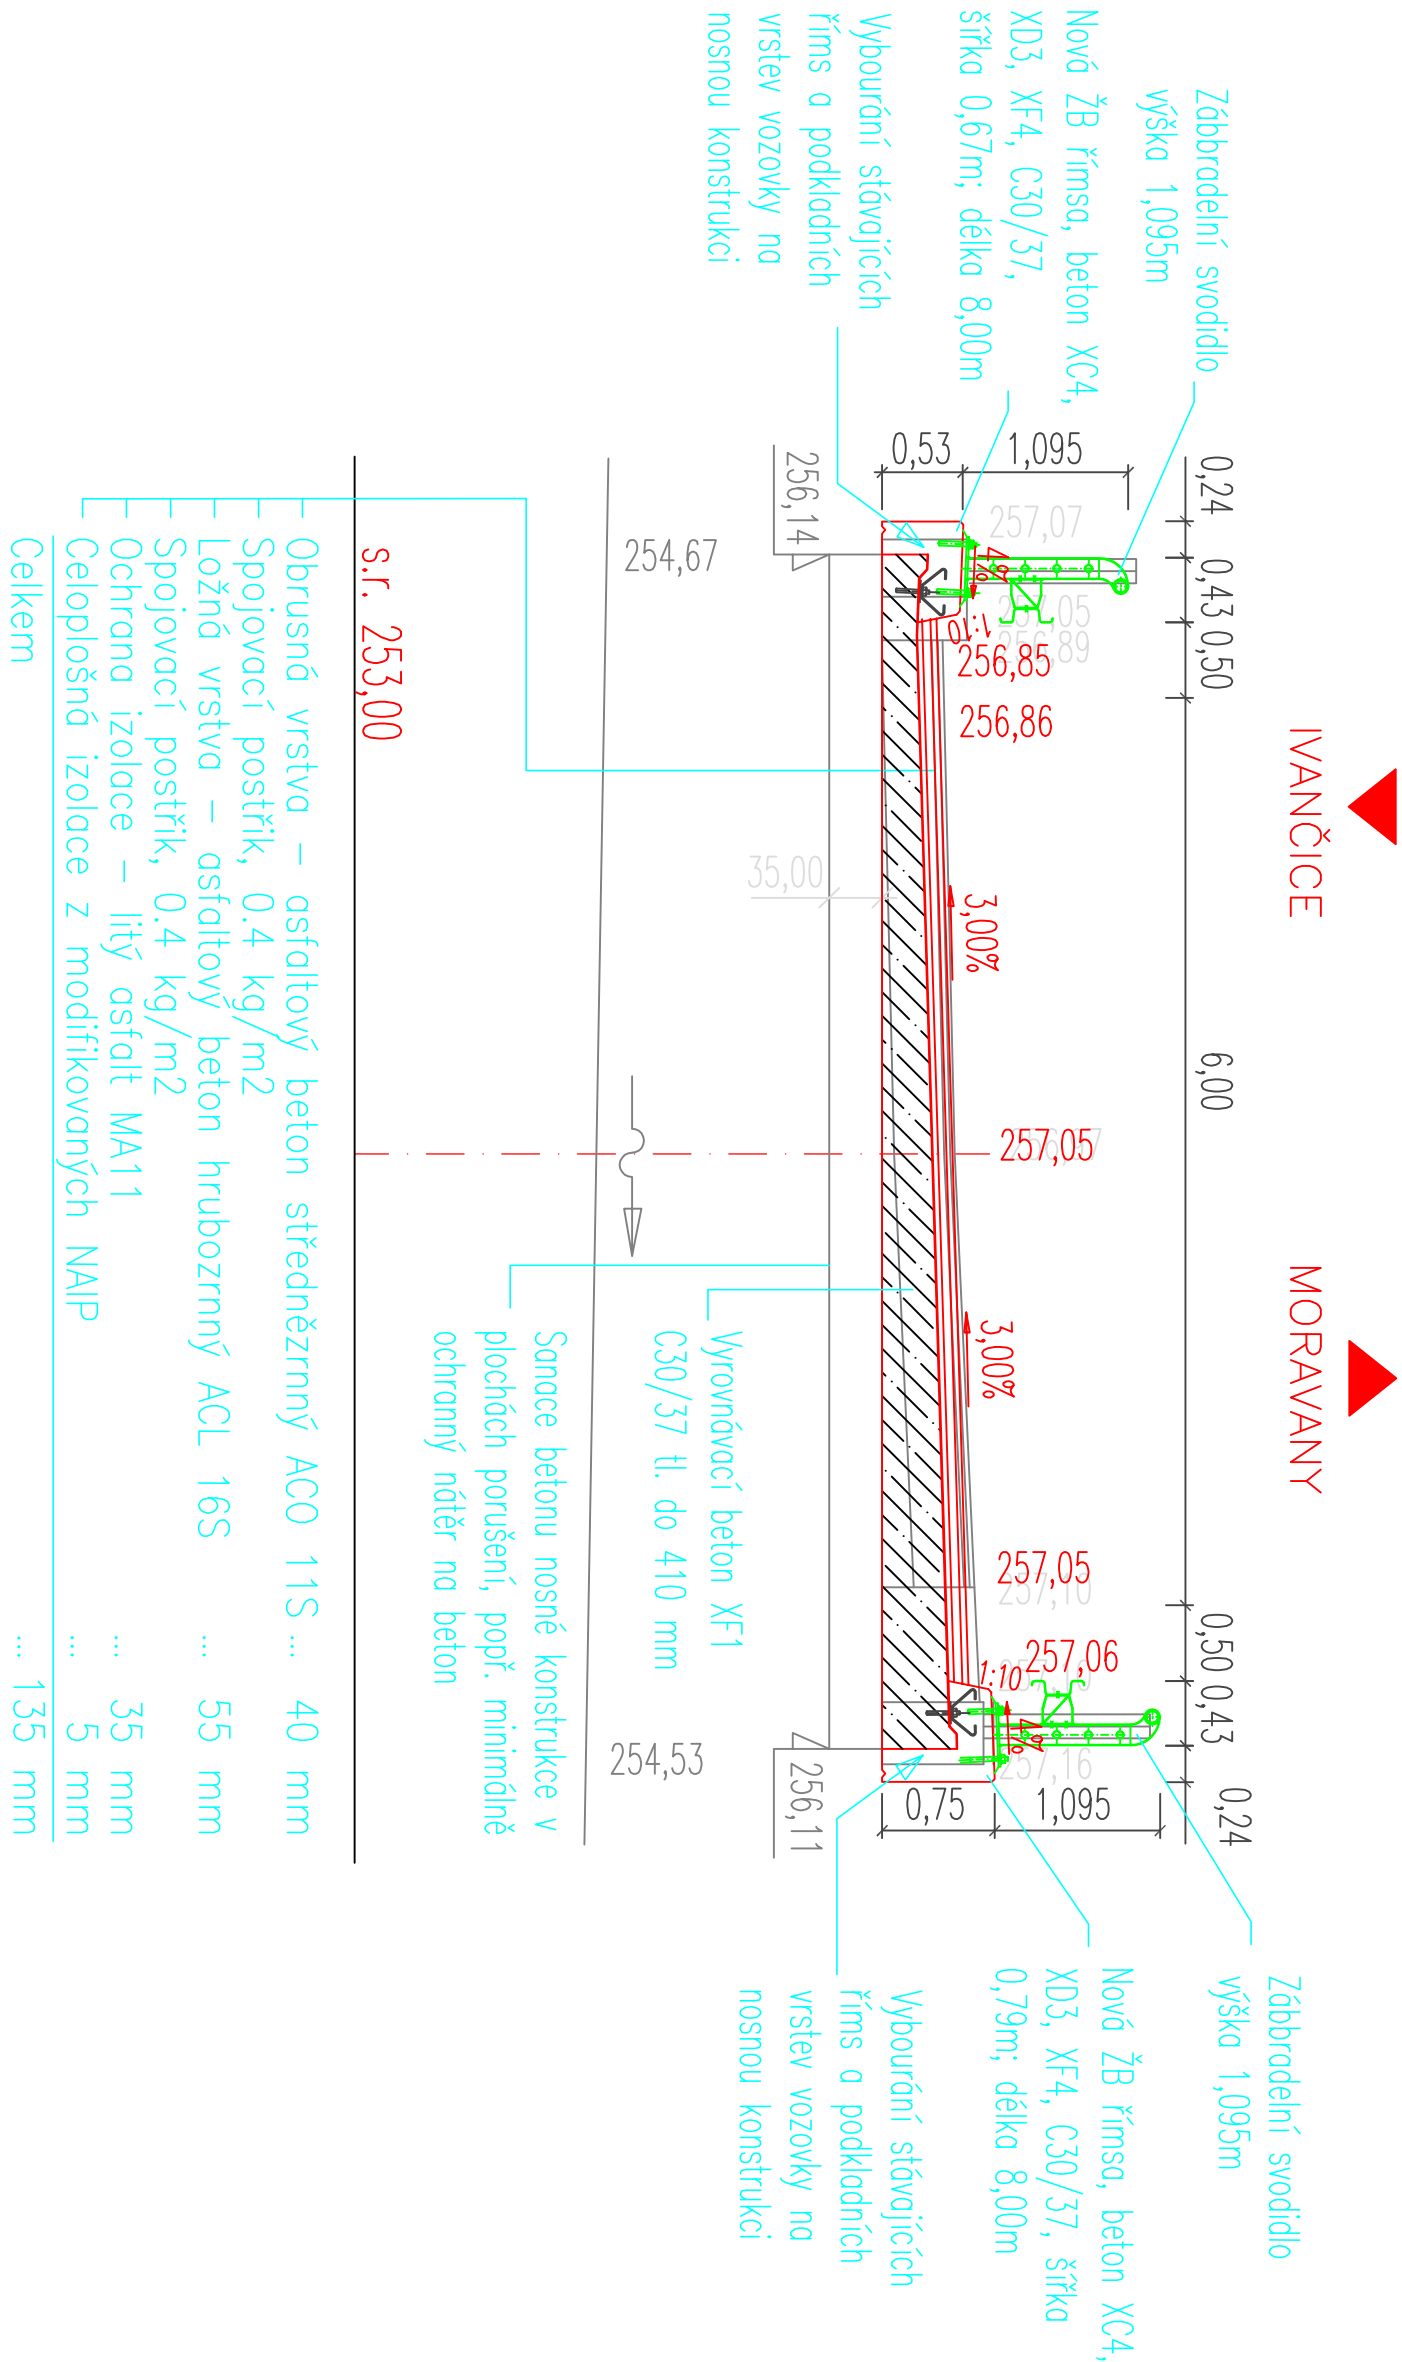

C

Souřadnicový systém: JTSK, Výškový systém: B.p.v.

Generální projektant		DOSTING spol. s r.o., Košínova 19, 612 00 Brno	
Vedoucí projektant		Ing.Krejčík	
Zodpovědný projektant		Ing.Brym	
Vyracoval		Ing.Brym	
Kontroloval		Ing.Krejčík	
Stavební úřad		Městský úřad Šlapanice	
Investor		Správa a údržba silnic Jihomoravského kraje, příspěvková organizace kraje	
Akce	III/15267 Nebovidy, most ev.č. 15267-5		
Příloha		Souprava	
PŘÍČNÝ ŘEZ MOSTEM		Číslo přílohy	
		04	

	Košínova 19 BRNO 612 00 tel: 549522211
---	---