



PŮDORYS, 1:100

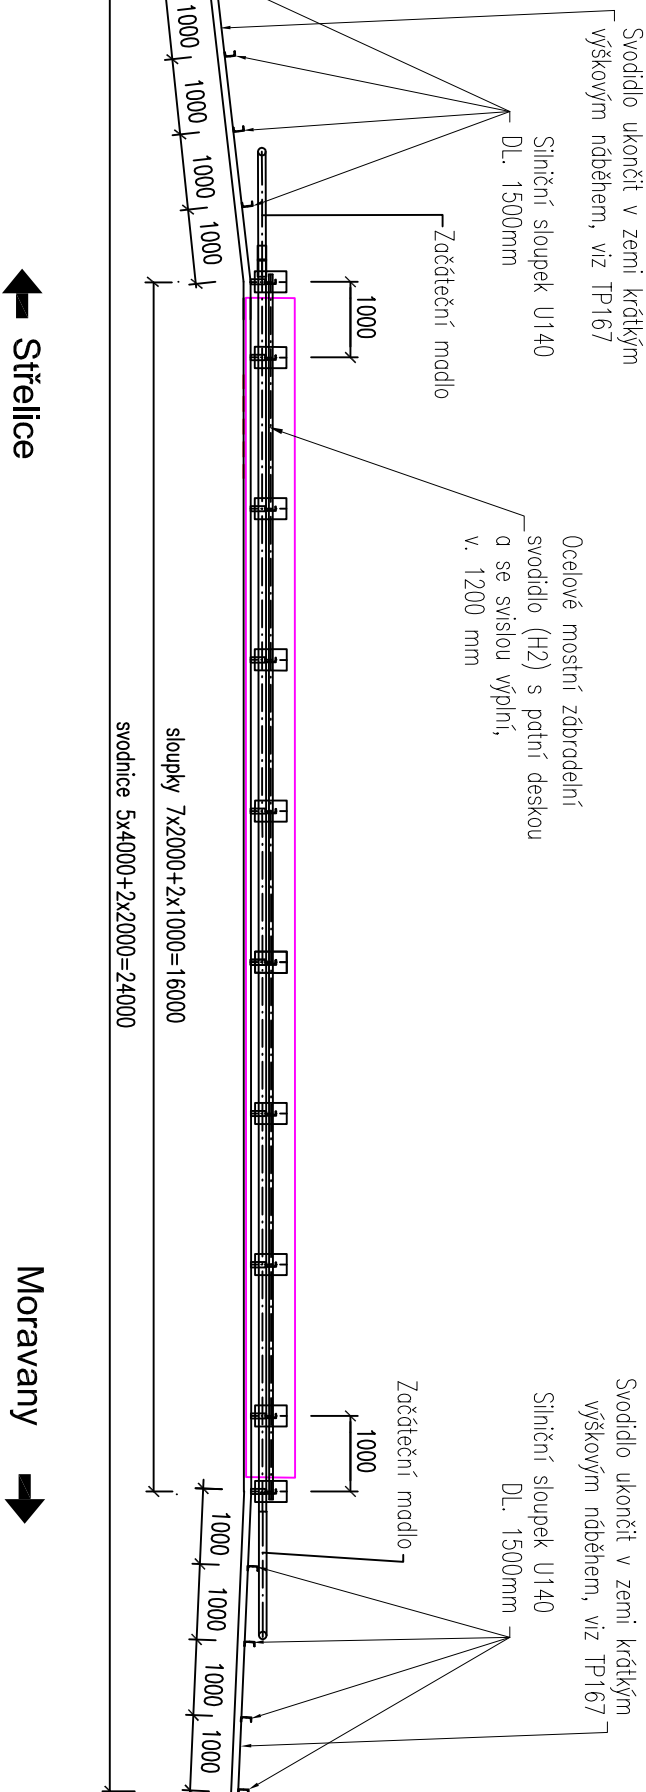


Střelice


Moravany

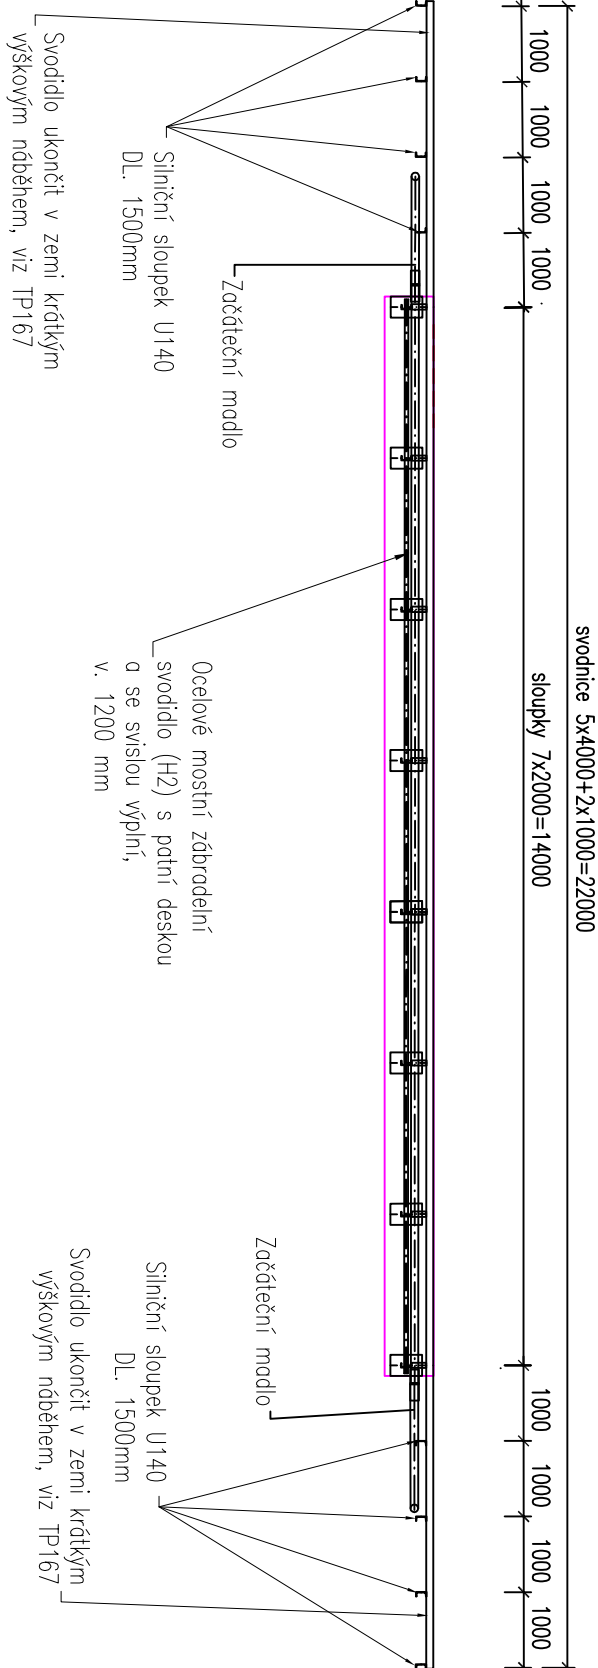


PŘÍČNÝ ŘEZ PRAVOU ŘÍMSOU, 1:25

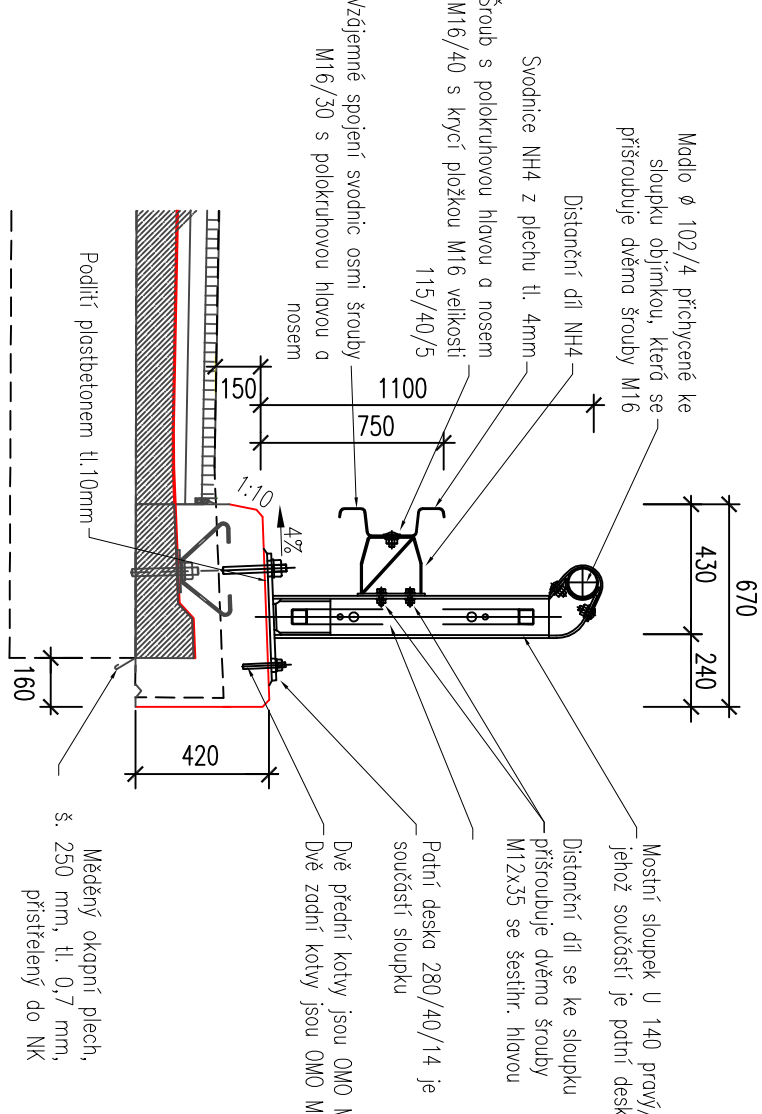

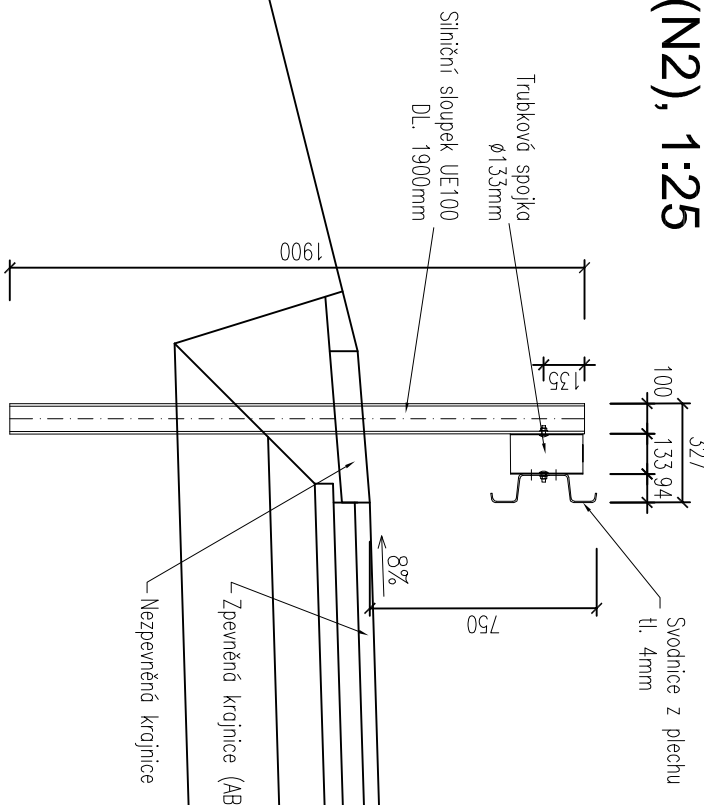


PŘÍČNÝ ŘEZ MIMO MOST
SLIČNÍM OCELOVÝM SVODIDLEM
(N2), 1:25

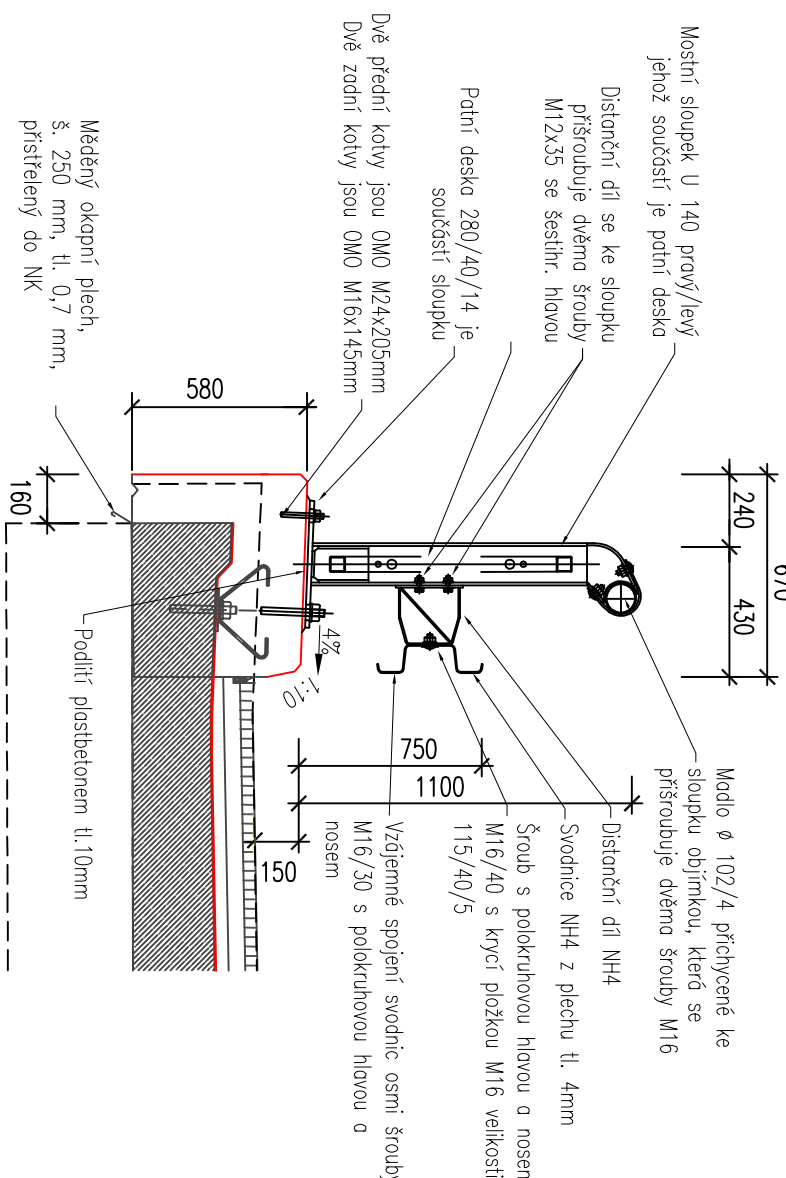

PŘÍČNÝ ŘEZ LEVOU ŘÍMSOU, 1:25



POVRCHOVÁ OCHRANA DLE TP167

Generální projektant		DOSTING spol. s r.o., Košnova 19, 612 00 Brno	 Košnova 19 BRNO 612 00 tel. 54962211
Vedoucí projektant		Ing. Krejčík	
Zodpovědný projektant		Ing. Byřm	
Výpracoval		Ing. Byřm	
Kontroloval		Ing. Krejčík	
Stavební úřad		Městský úřad Šlapanice	 Košnova 19 BRNO 612 00 tel. 54962211
Investor		Správa a údržba silnic Jihomoravského kraje,	
Investor		příspěvková organizace kraje	
Datum		11/2012	
Formát		4 A4	
Měřítko		1:100, 25	 Košnova 19 BRNO 612 00 tel. 54962211
Služba		DSP	
Čís.zakázky		15432	
Arch. číslo			
Souprava		Číslo přílohy	
III/15267 Nebovidy, most ev.č. 15267-6			
Příloha		Souprava	06
OCELOVÉ ZÁBRADELNÍ SVODIDLO			