


VZOROVÉ PŘÍČNÉ ŘEZY

III/4121 KUCHAROVICE – ZNOJMO, 2.STAVBA
C105 Komunikace III/4121, Znojmo, km 2,487–2,755
M 1:50


Stávající zástavba

MO2 6,5/6,5/30 V PŘÍMÉ

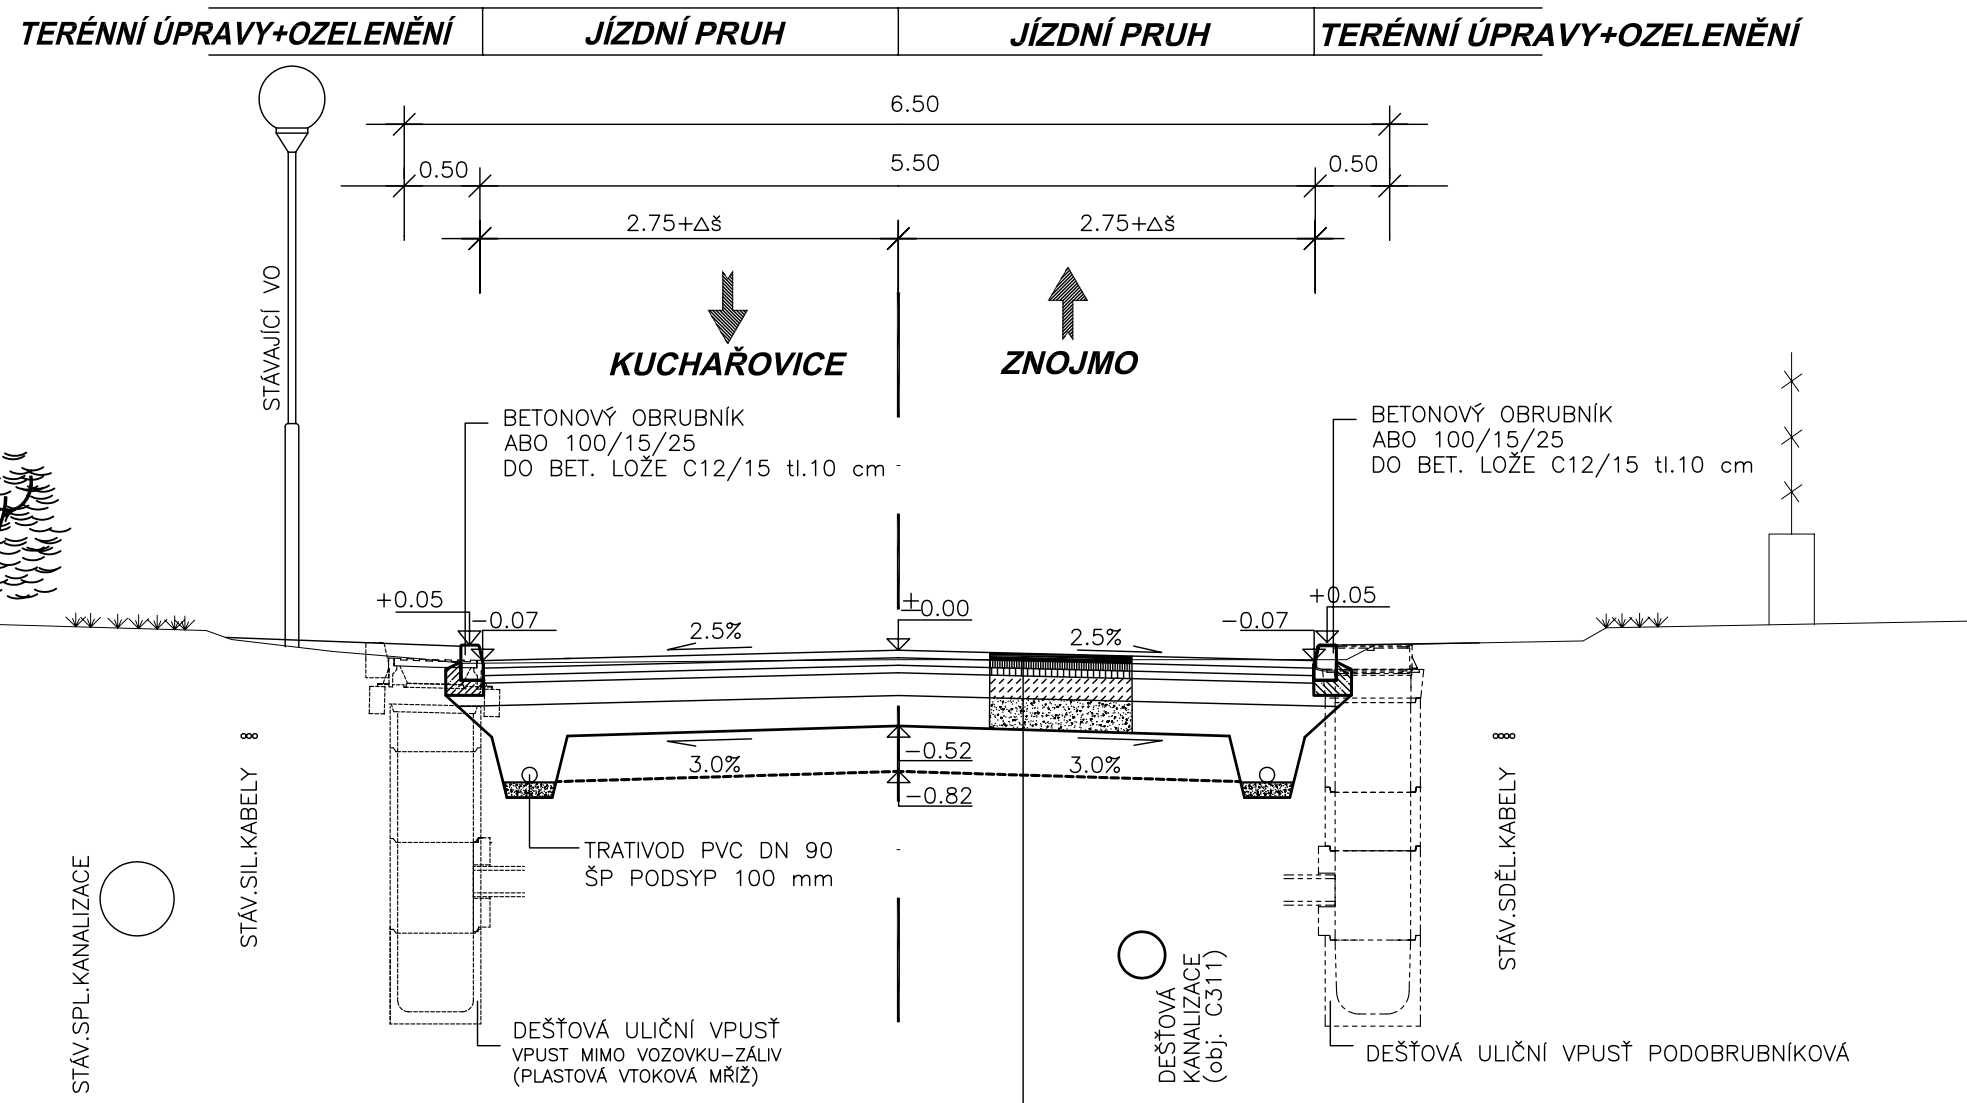


KONSTRUKCE VOZOVKY DLE TP 170-KATALOGOVÝ LIST D1-N-1-IV-PIII,TDZ IV,NÚPV D1			
ASFALTOVÝ BETON	ACO 11 (ABS II)	50 mm	(ČSN EN 13108-1)
POSTŘÍK SPOJOVACÍ EMULZÍ S MODIF.ASF.	PSE	0,35 kg/m ²	
ASFALTOVÝ BETON	ACP 16 (OKS I)	80 mm	(ČSN EN 13108-1)
POSTŘÍK SPOJOVACÍ EMULZÍ S MODIF.ASF.	PSE	0,35 kg/m ²	
PENETRAČNÍ MAKADAM	PM	90 mm	
ŠTĚRKODRŤ	ŠD 0/32	200 mm	(ČSN 73 6126)
ŠTĚRKODRŤ	ŠD 0/32	150 mm	(ČSN 73 6126)
KONSTRUKCE CELKEM		570 mm	
VÝMĚNA PODLOŽÍ TL. 30 cm			


ULOŽENÍ PŘÍPOJEK Z PP POTRUBÍ

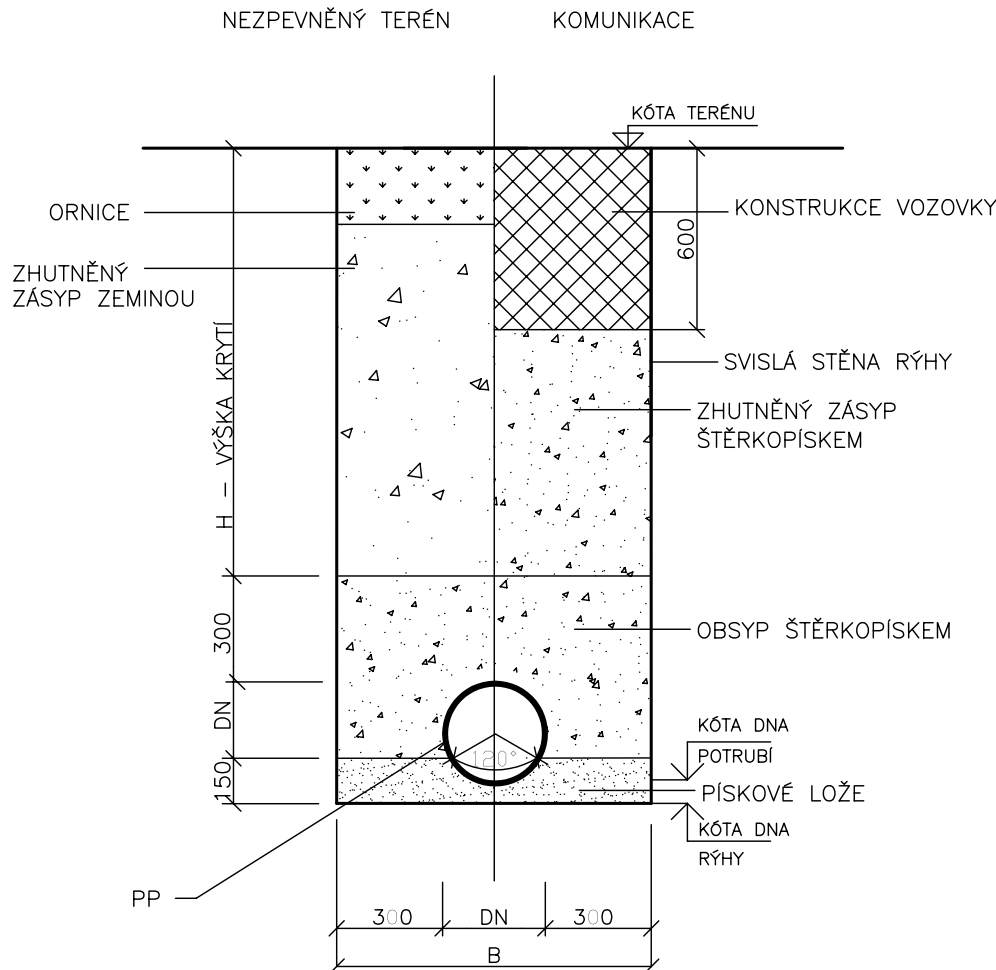

DEŠŤOVÁ VPUŠT PODOBRUBNÍKOVÁ

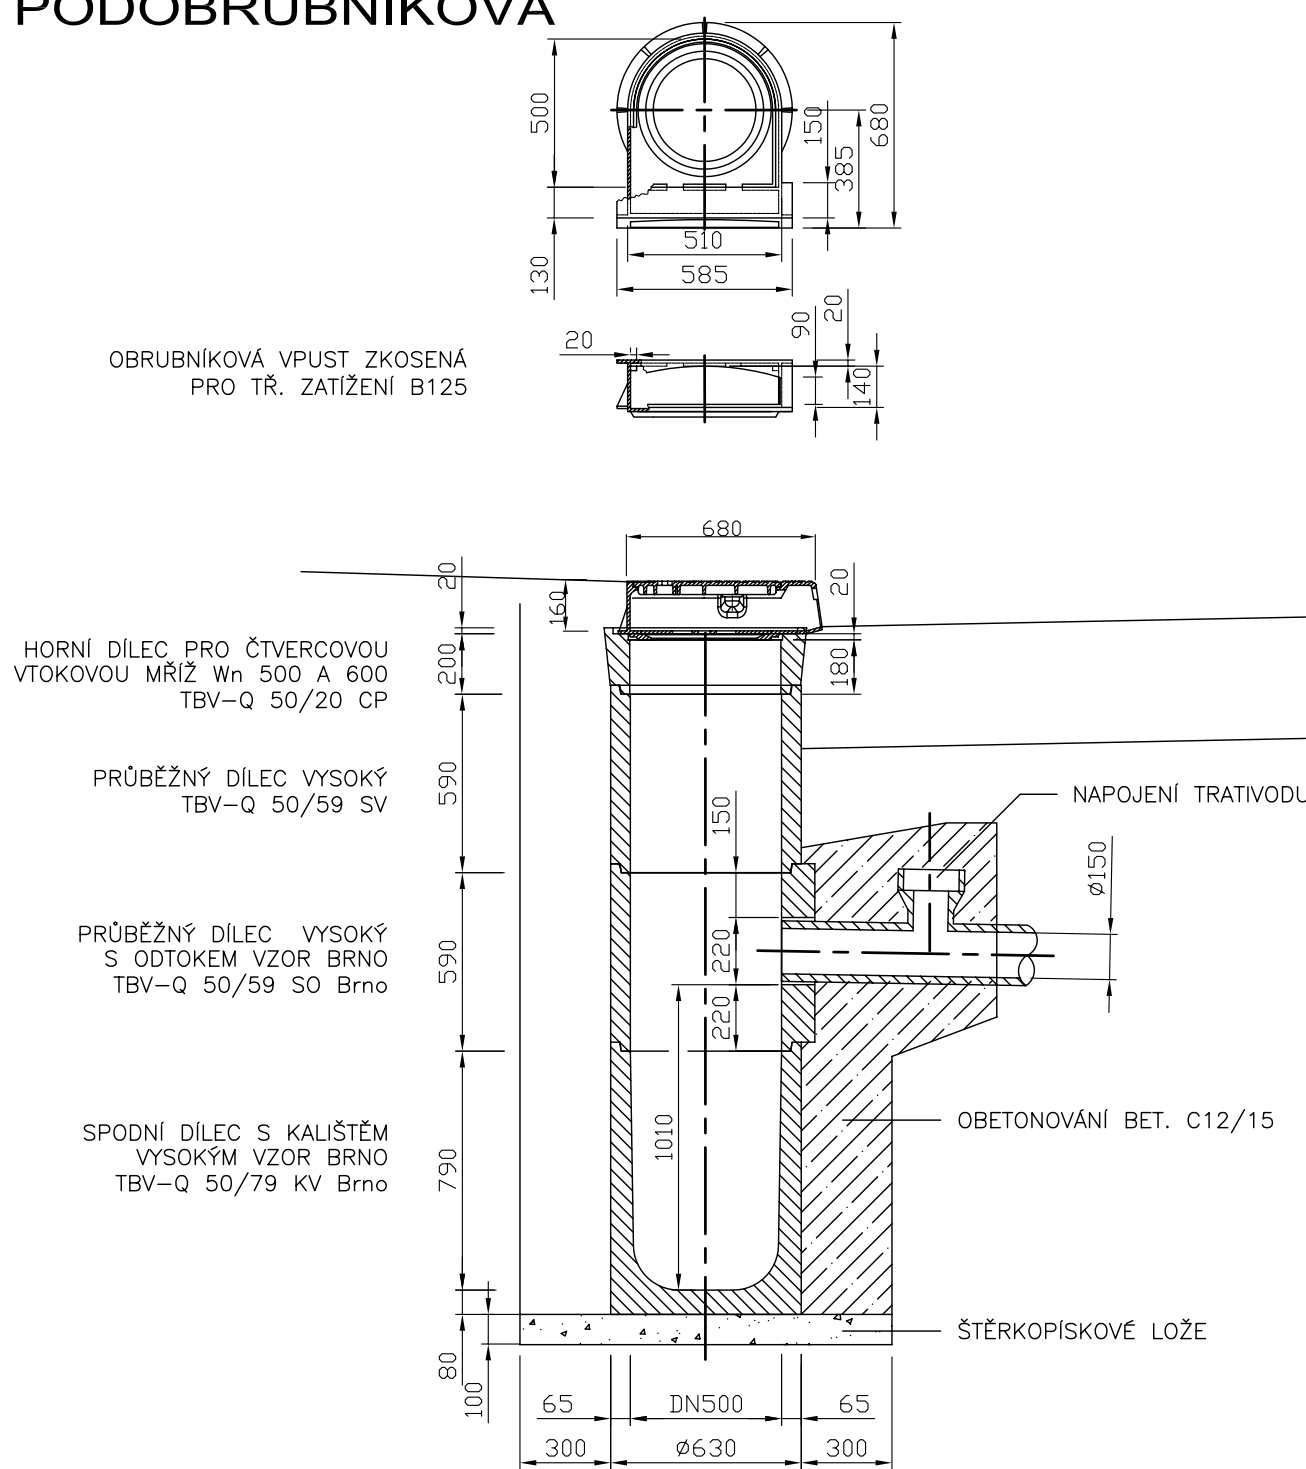

DEŠŤOVÁ VPUŠT S PLASTOVOU MŘÍŽÍ

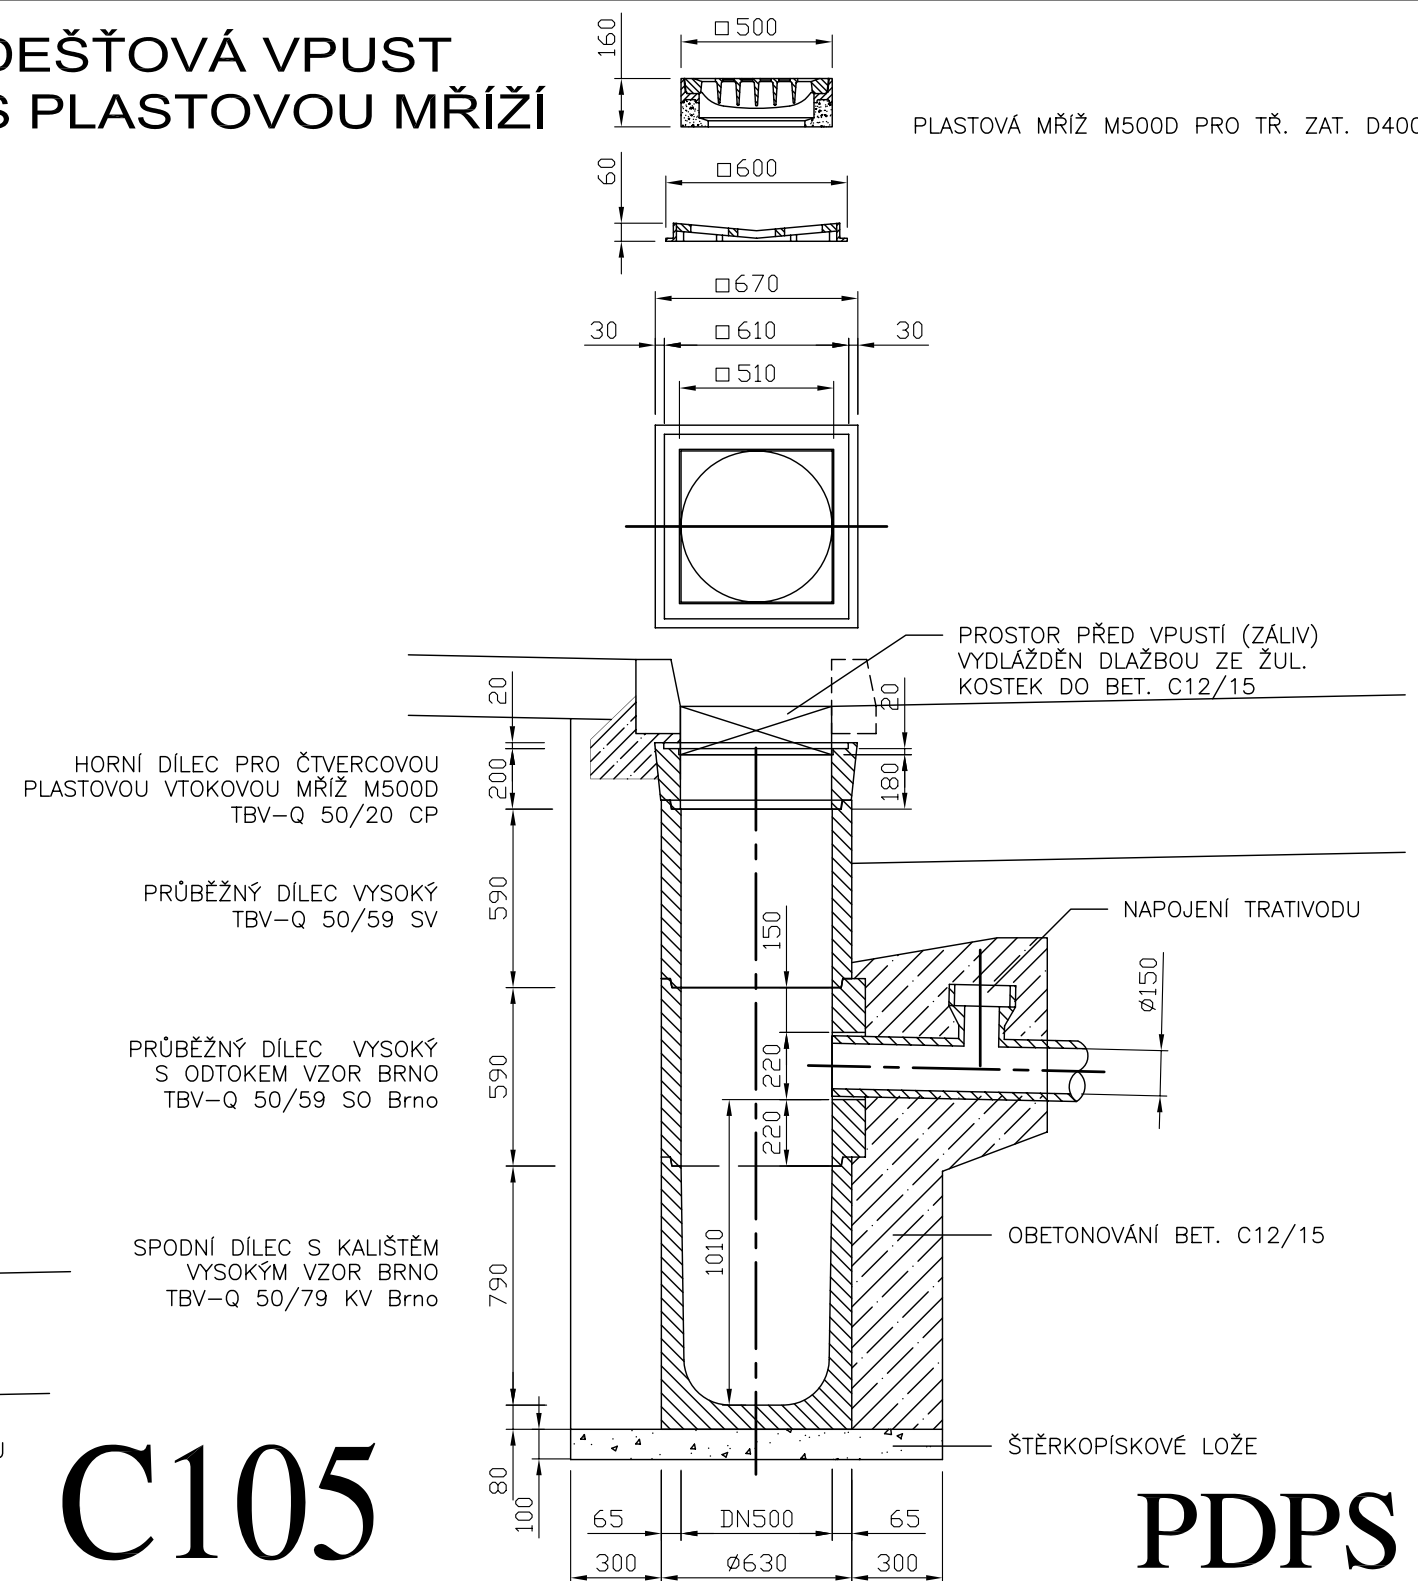

C105

PDPS

ZODP. PROJEKTANT : Ing.R.Pospíšil	NAVRHL/VYPRACOVAL : B.Urbánek	TECHNICKÁ KONTROLA : Ing.R.Drnc	
HL. ING. PROJEKTU : Ing.R.Pospíšil	KRESLIL/CAD :		
OÚ : ZNOJMO KRAJ : Jihomoravský			FORMÁT : 4xA4
OBJEDNATEL : Správa a údržba silnic Jihomoravského kraje, příspěvková organizace kraje			DATUM : 06/2009
AKCE : III/4121 KUCHAROVICE - ZNOJMO 2.STAVBA			ČÍS. ZAKÁZKY : 80/08
C105 KOMUNIKACE III/4121, ZNOJMO, KM 2,487-2,755			STUPEN : PDPS
PŘÍLOHA : VZOROVÉ PŘÍČNÉ ŘEZY			MĚŘÍTKO : 1:50
			PŘÍLOHA ČÍS. : 4
			SOUPRAVA :