

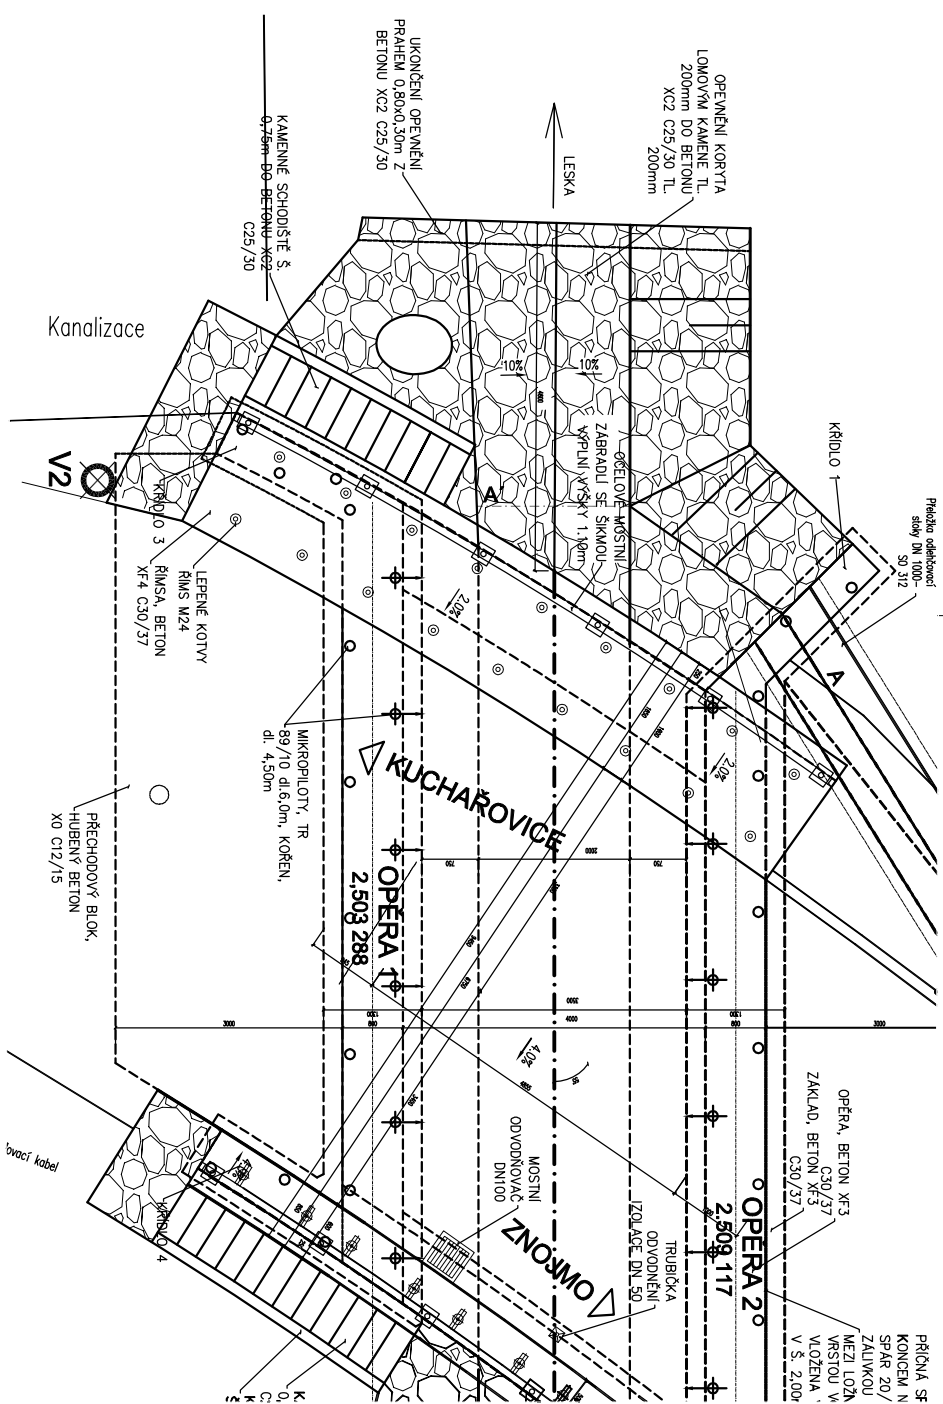


VÝUSTNÍ OBJEKT

PUDORYS - M 1:100

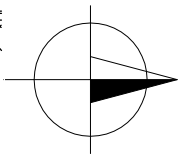


ŘEZ A-A' - M 1:100

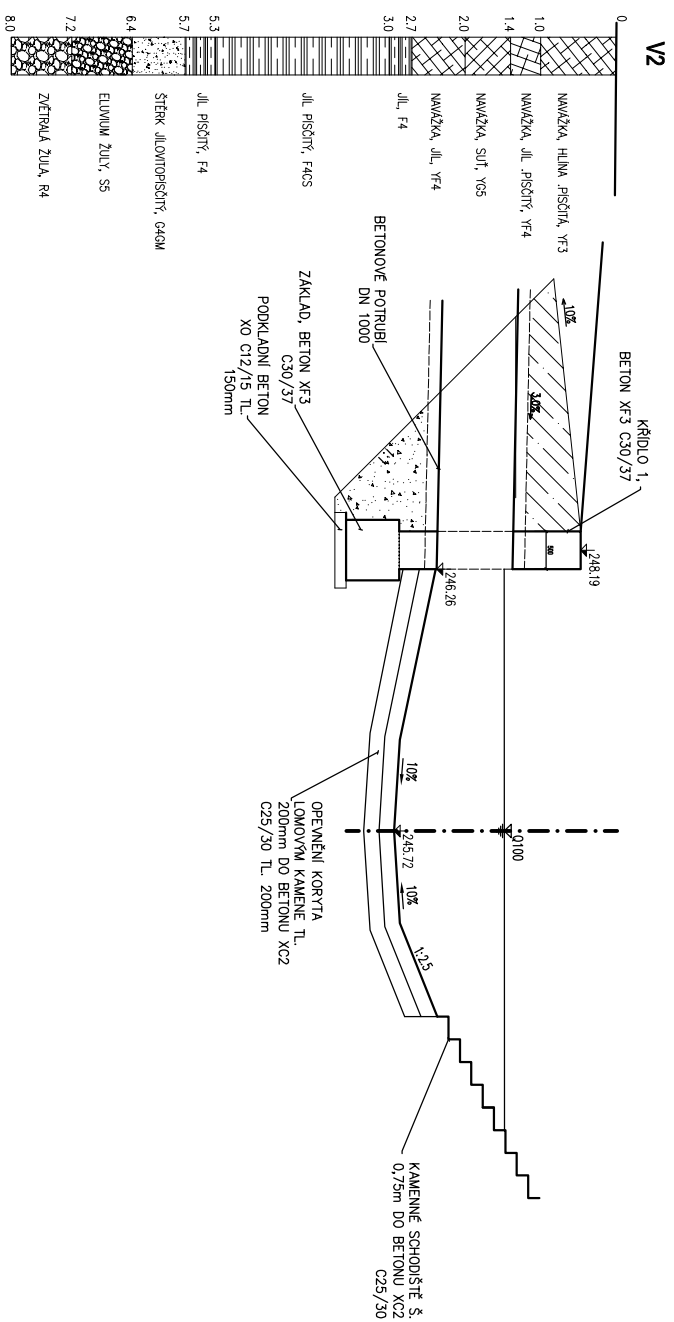

312

PDPs

ZODP. PROJEKTANT :		Ing.D.Šimkovičová <i>Služba v z.s.</i>		NAVRHL/VYPRACOVAL :	Ing.D.Šimkovičová <i>Služba v z.s.</i>		TECHNICKÁ KONTROLA :	Ing.D.Voščák <i>projekt</i>	
HL. ING. PROJEKTU :		Ing.R.Pospíšil <i>Bohemia</i>		KRESIL/CAD :					
OÚ : ZNOJMO				KRAJ : Jihomoravský					
OBJEDNATEL : Správa a údržba silnic Jihomoravského kraje, příspěvková organizace kraje									
AKCE : III/4121 KUCHAŘOVICE - ZNOJMO 2.STAVBA									
C312 PŘELOŽKA ODLEHČOVACÍ STOKY									
PŘÍLOHA :									
VÝUSTNÍ OBJEKT									
									
STUPNĚNÍ PROJEKTU spol. s r.o. Šumavská 31, 602 00 Brno									
FORMÁT :				2x44					
DATUM :				06/2009					
ČÍS. ZAKÁZKY :				80/08					
STUPEN : PDPS				SOUPRAVA :					
MĚŘÍTKO : 1:100									
PŘÍLOHA ČÍS. :				6					