

PODÉLNÝ PROFIL

STAVBA: III/39810 PODHRADÍ n. DYJÍ (km 12.850-14,120)  
MĚŘÍTKO 1 : 2000/200

PODHRADÍ  
NAD  
DYJÍ

ŽELEZOBETONOVÝ PROPUSTEK  
VLEVO LAPAČ SPLAVENIN A VPRAVO OPĚRNÁ ŽEĐ  
KM 0,079 (posp. km 12,89600)  
dl. 6,9m, 2,5%, DN 600

ŽELEZOBETONOVÝ PROPUSTEK  
VLEVO LAPAČ SPLAVENIN A VPRAVO SE ŠIKMÝM ČELEM  
KM 0,301 (posp. km 13,11400)  
dl. 9,3 m, 2,5%, DN 600

ŽELEZOBETONOVÝ PROPUSTEK PŘES VODOTEČ  
VLEVO SE ŽB ČELEM A VPRAVO S ŽB ŠACHTOU  
KM 0,696 (posp. km 13,50900)  
dl. 9,0 m, 4,3%, DN 600

ŽELEZOBETONOVÝ PROPUSTEK  
VLEVO SE ŽB ČELEM A VPRAVO SE ŠIKMÝM ČELEM  
KM 0,764 (posp. km 13,57700)  
dl. 9,6 m, 4,3%, DN 600

ŽELEZOBETONOVÝ PROPUSTEK  
SE ŽB ČELEM  
KM 0,846 (posp. km 13,65900)  
dl. 9,1m, 13,0%, DN 600


ŽELEZOBETONOVÝ PROPUSTEK  
VLEVO SE ŽB ČELEM A VPRAVO SE ŠIKMÝM ČELEM  
KM 0,962 (posp. km 13,77500)  
dl. 9 m, 3,8%,DN 600

ŽELEZOBETONOVÝ PROPUSTEK  
VLEVO SE ŽB ČELEM A VPRAVO SE ŠIKMÝM ČELEM  
KM 1,086 (posp. km 13,90300)  
dl. 9,8 m, 1,0%, DN 600

1.06240 STÁV. VEDENÍ VN

UHERČICE

SKLONOVÉ POMĚRY:

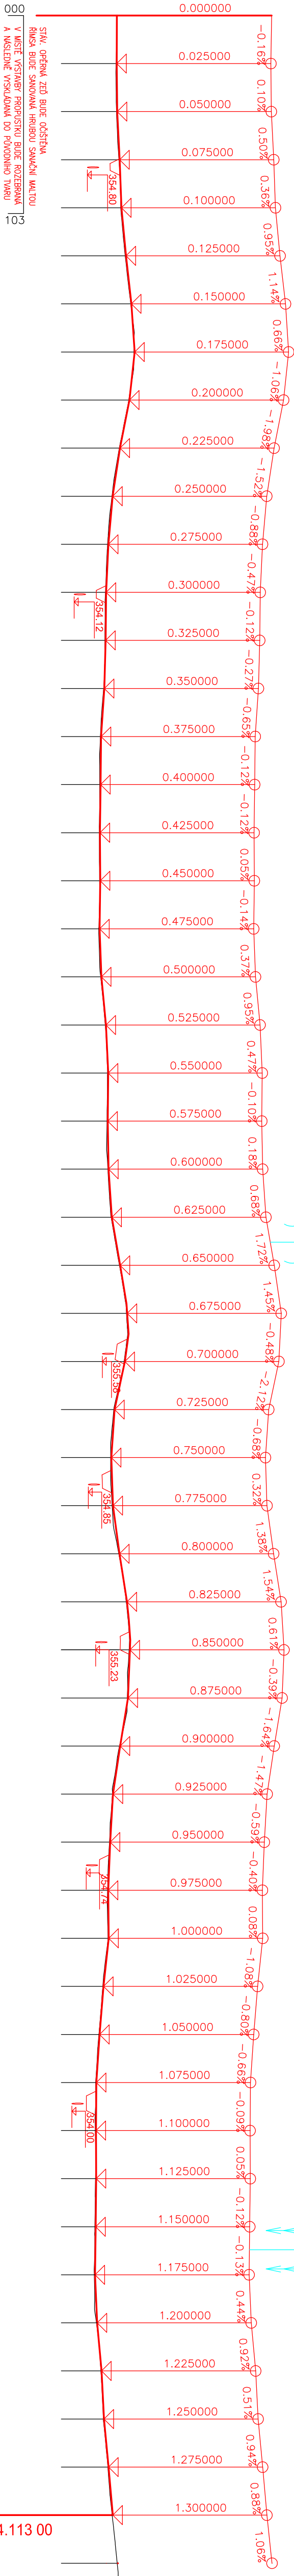

KÓTY NIVELETY:  
KÓTY TERENU:

ZÚ KM 0,000 00=KM 12.813 00  
silničního pasportu

SROVNÁVACÍ ROVINA:

STANČENÍ:

VZDALENOST PŘ. ŘEZŮ:

SMĚROVÉ POMĚRY: P=24,68 R=500,00 P=19,57 R=500,00 P=12,95 R=500,00 P=6,7 R=500,00 P=149,36 R=800,00 P=18,72 R=2000,00 P=42,30 R=1100,00 P=8,26 R=500,00 P=13,73 L=50,00 P=409,48 R=300,00 L=60,00 P=518,78 R=500,00 P=536,76 R=500,00 P=576,4 R=260,00 P=617,25 P=673,77 L=20,00 P=693,77 L=20,00 P=720,77 L=30,00 P=775,78 L=20,00 P=805,78 L=20,00 P=831,09 R=310,00 P=876,54 L=30,00 P=896,54 L=230,00 P=952,47 R=26,66 P=22,92 R=900,00 P=505,25 L=1010,00 P=53,79 R=500,00 P=133,81 L=48,52 R=210,00 P=245,97 R=1500,00 P=16,04 P=54,14 R=2000,00 P=317,71 P=329,85

ZMĚNA VÝKRESU:			
Č. ZMĚNY	PŘEDNĚT ZMĚNY	ZMĚNU PROVEDL	PODPS

SO 101

SOUŘADNICOVÝ SYSTÉM : JTSK  
VÝSKOVÝ SYSTÉM : B.p.v.

VEDOUcí PROJEKTANT - HIP	ING. KLÁJMĚNOVÁ DAGMAR	Ing. Klájměnová Dagmar
ZODPOVĚDNÝ PROJEKTANT	ING. KLÁJMĚNOVÁ DAGMAR	Ing. Klájměnová Dagmar
VYPRACOVAL	ING. ZEBEROVÁ KATRIN	Ing. Zebrová Katrin
KONTROLOVAL	ING. LEGERSKÝ ZDENĚK	Ing. Legerský Zdeněk
KRAJ. MĚÚ. OÚ	JIHOMORAVSKÝ	JIHOMORAVSKÝ
OBJEDNATEL, INVESTOR	SPRÁVA A ÚPŘEBA SILNIC JMK PRISPEVOVÁJÍCÍ ORGANIZACE	SPRÁVA A ÚPŘEBA SILNIC JMK PRISPEVOVÁJÍCÍ ORGANIZACE
NÁZEV AKCE: III/39810 PODHRADÍ NAD DYJÍ (KM 12.850-14,120)		DATA
		FORMÁT: A4
		MĚŘÍTKO: 1:2000/200
		STUPEŇ: PDPS
		ZK. ČÍSLO: 140029
NÁZEV OBJEKTU: SILNICE III/39810		Č. VÝKRESU: 03
NÁZEV VÝKRESU: PODÉLNÝ PROFIL		Č. VÝKRESU: 03

