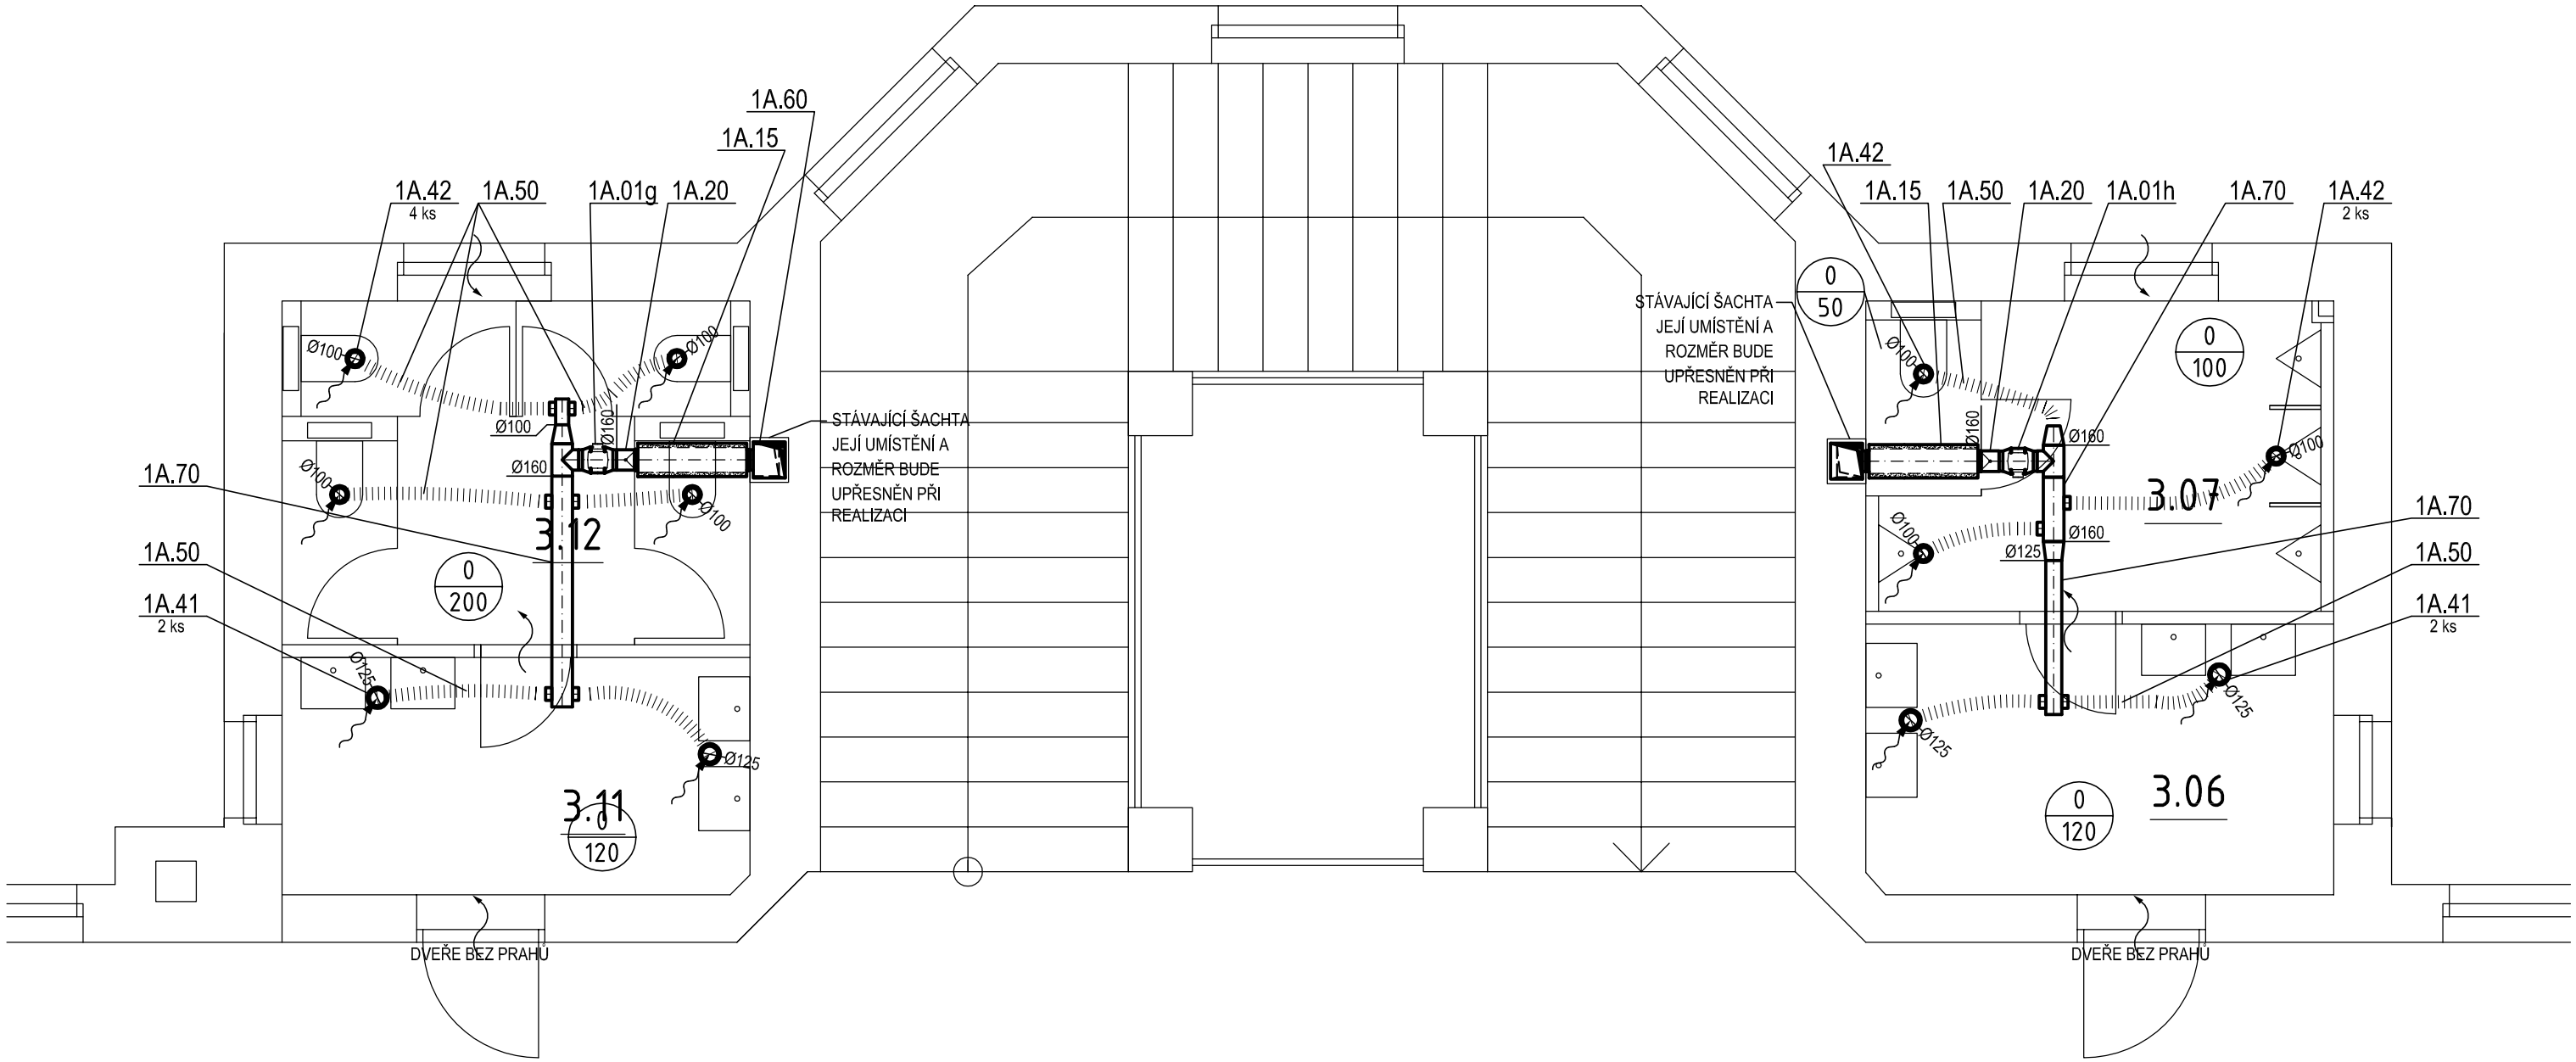

3.08

Poznámka:

- Přesné dispoziční umístění odvodních elementů je nutné upřesnit na stavbě dle koordinace se světly.
- Trasy vzt potrubí budou upřesněny a s ostatními profesemi koordinovány před realizací.
- Ovládání vzt zařízení a doběhová relé - řeší profese SI.

D.1.4 VZDUCHOTECHNIKA		ČÍSLO PARÉ:	ACARE s.r.o., HILLEHO 5, 60200 BRNO
ZODPOVĚDNÝ PROJEKTANT	Ing. Pavol Prešnajder		
KONTROLOVAL	Ing. Romana Adamcová		
VYPRACOVAL	Ing. Romana Adamcová		
STAVEBNÍK : VOŠZ Brno, Kounicova 16, Brno		FORMÁT	2 A4
NÁZEV AKCE: **REKONSTRUKCE HYGIENICKÉHO ZÁZEMÍ VOŠZ BRNO KOUNICOVA 16, BRNO**		DATUM	5/2014
		STUPEŇ	PROJEKT PRO OHLÁŠENÍ STAVBY
		ČÍSLO ZAKÁZKY	AC P 14-09
		SPECIALIZACE	VZT
		VERZE	final
NÁZEV VÝKRESU: PŮDORYS 3.NP		MĚŘÍTKO: 1:50	ČÍSLO VÝKRESU: VO4