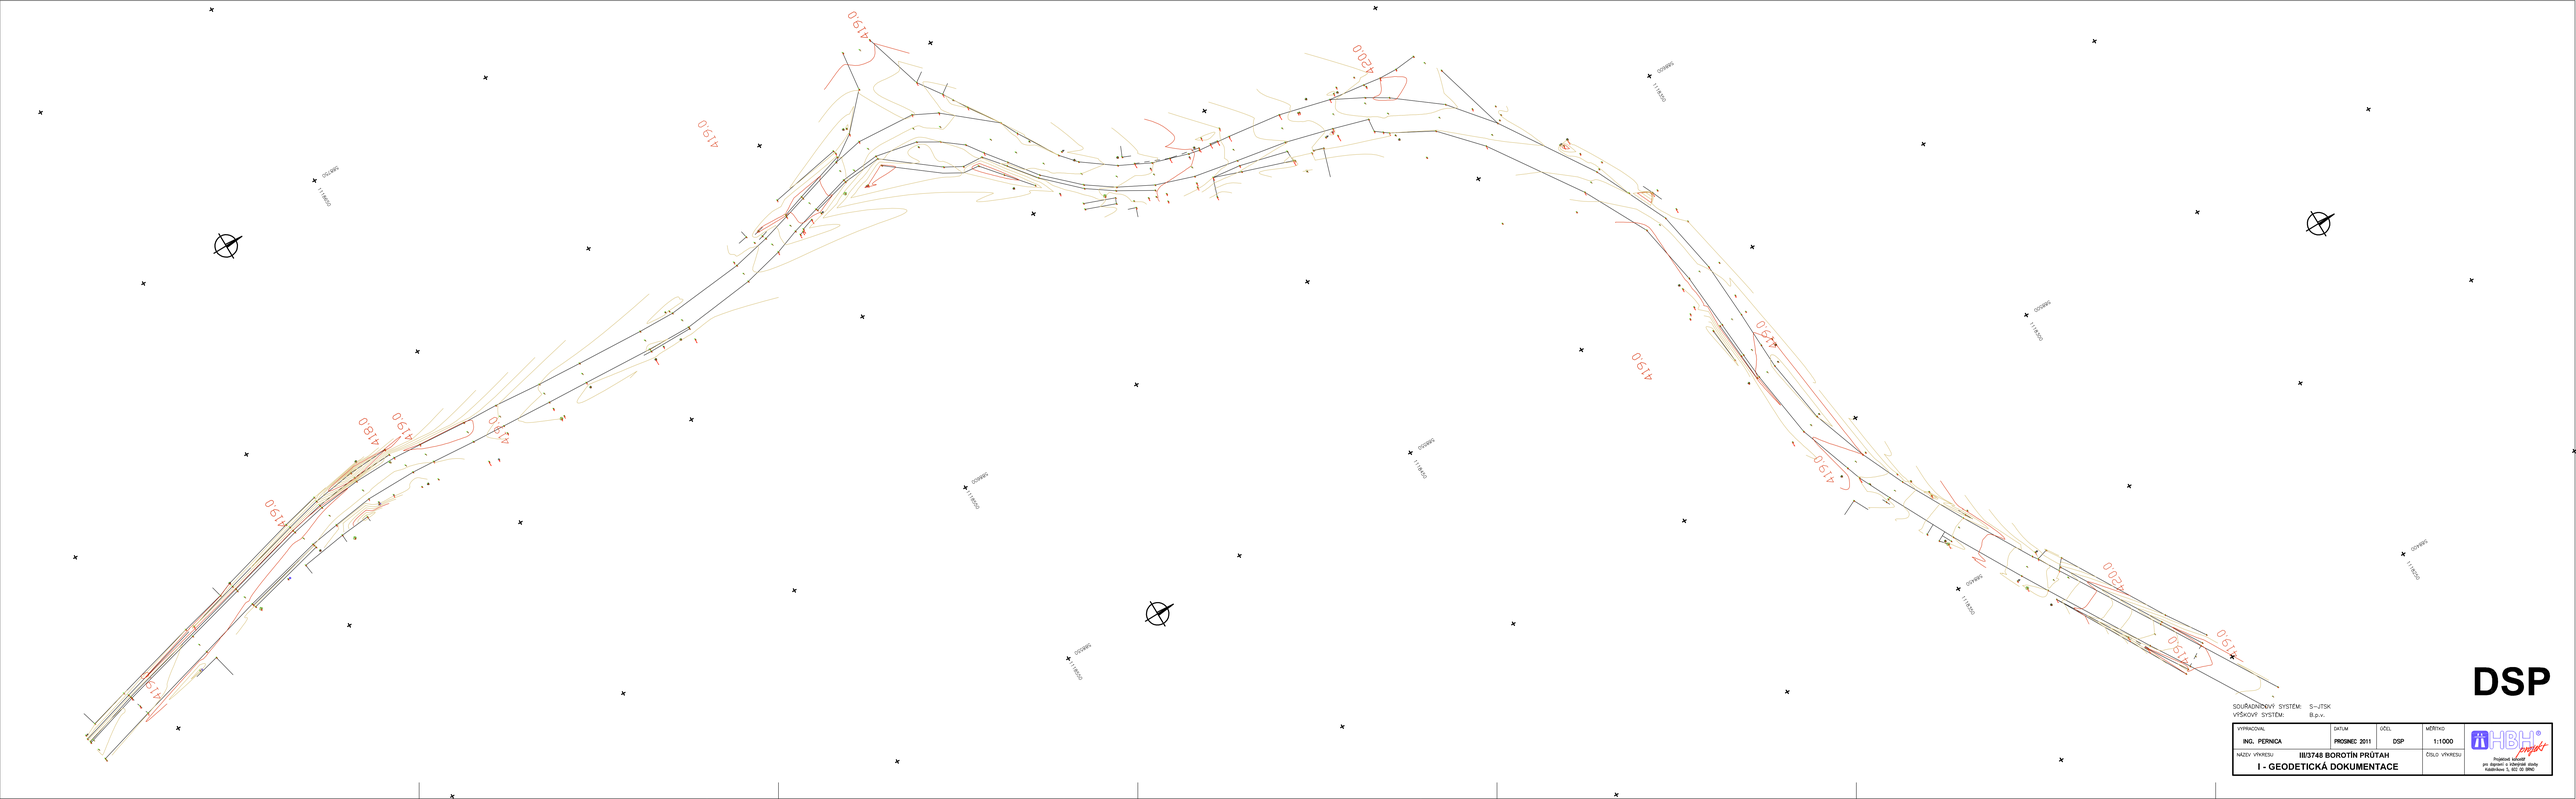

DSP

SOUŘADNICOVÝ SYSTÉM: S-JTSK
VÝŠKOVÝ SYSTÉM: B.p.v.

VYPRACOVAL	DATUM	ÚČEL	MĚŘÍTKO	
ING. PEŠINKA	PROSINEC 2011	DSP	1:1000	HBH project
NÁZEV VÝKRESU	III/3748 BOROTÍN PRŮTAH		ČÍSLO VÝKRESU	Projektové sdružení pro dopravní a inženýrské stavby Kaštanova 1, 621 00 BRNO
	I - GEODETICKÁ DOKUMENTACE			