


SITUACE POV

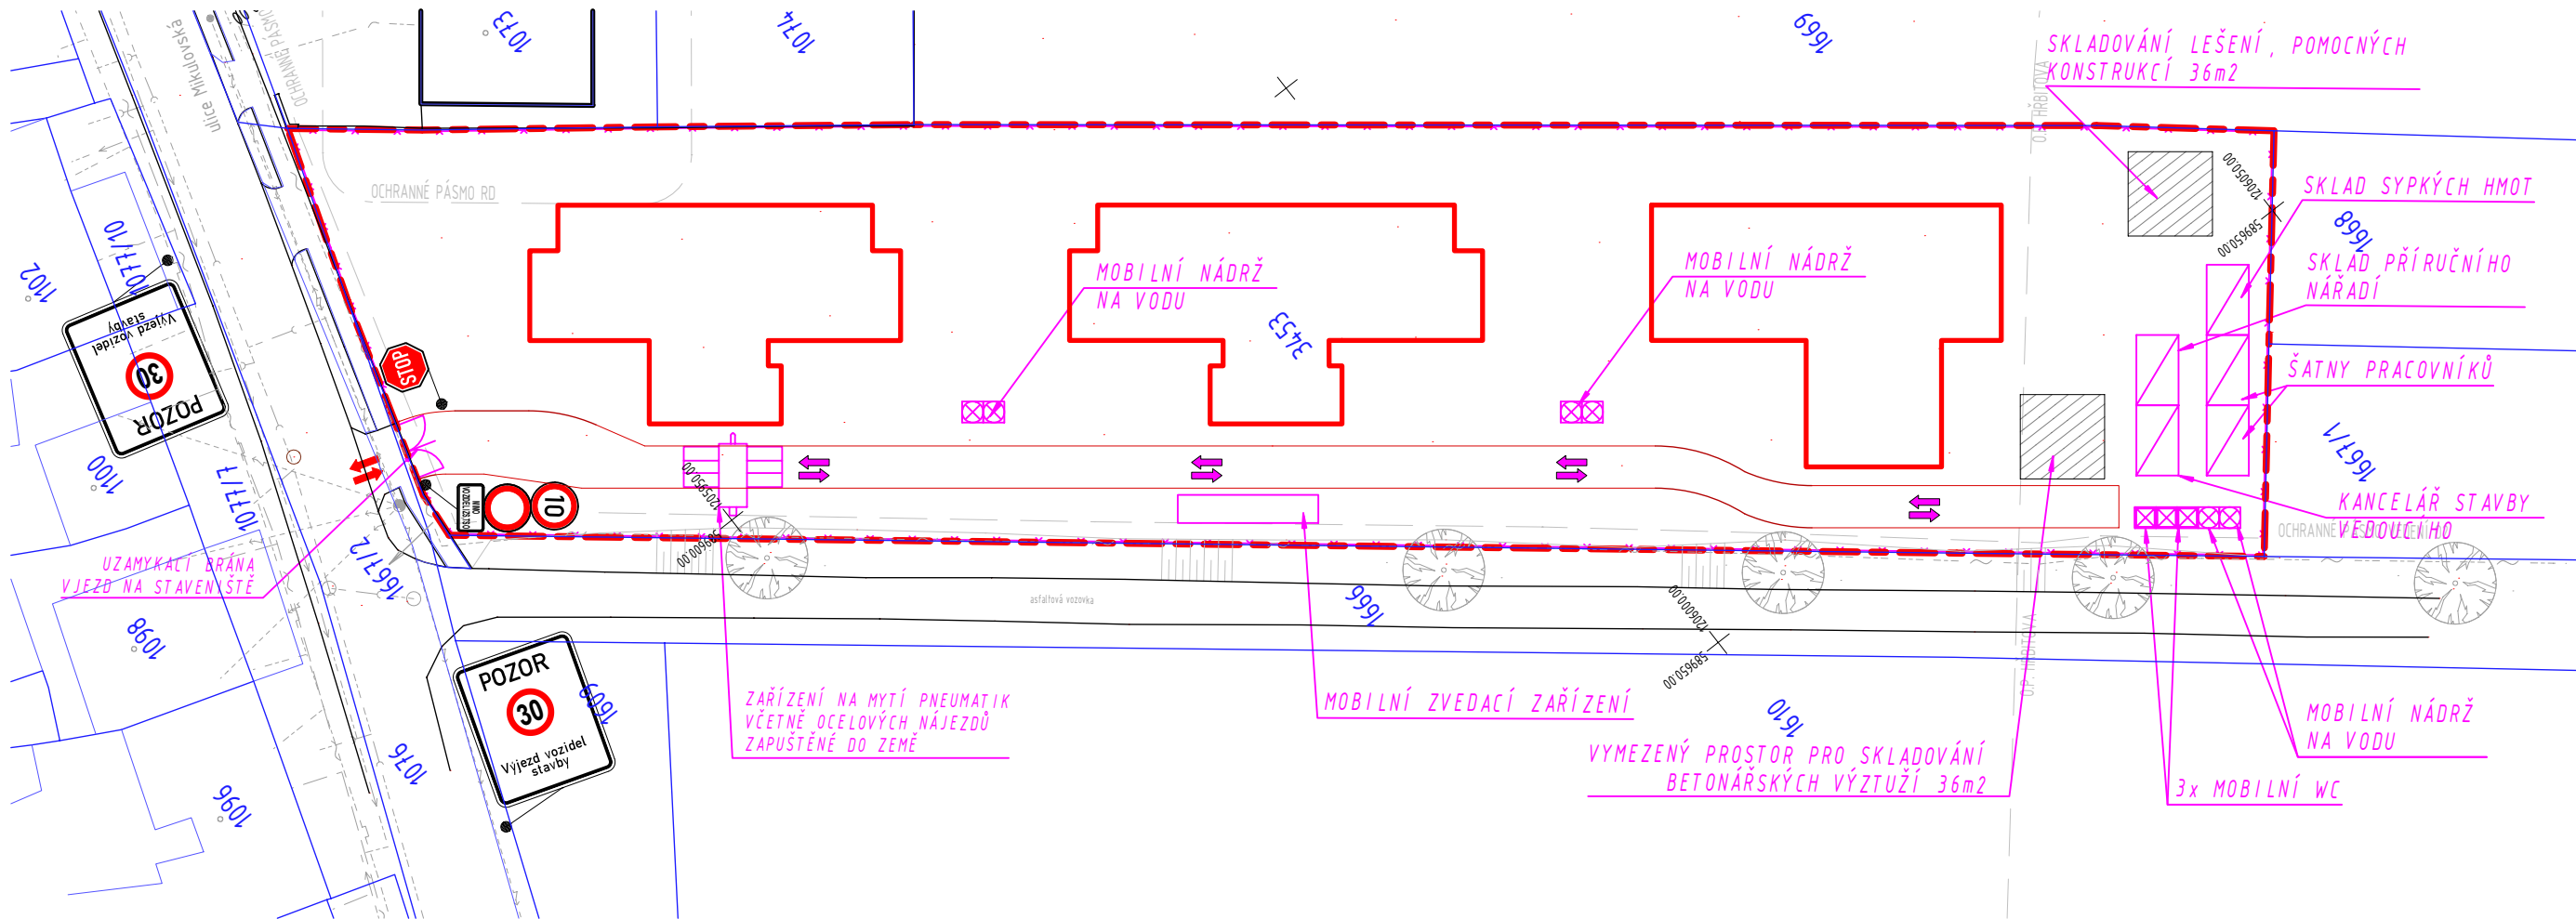

LEGENDA ZNAČENÍ

- NAVRHOVANÉ OBJEKTY BUDOV
- HRANICE TRVALÉHO ZÁBORU - VLASTNÍ STAVBA VČ. PŘÍSLUŠENSTVÍ
- MOBILNÍ STAVENIŠTNÍ OPLOCENÍ
- SMĚR JÍZDY PO STAVENIŠTI
- VJEZD A VÝJEZD NA STAVENIŠTĚ
- DOČASNÉ SVISLÉ DOPRAVNÍ ZNAČENÍ
- STÁVAJÍCÍ VZROSTLÉ STROMY

LEGENDA SÍTÍ TECHNICKÉHO VYBAVENÍ

STÁVAJÍCÍ STAV

- VODOVOD
- PLYNOVOD
- SDĚLOVACÍ VEDENÍ
- KANALIZACE SPLAŠKOVÁ
- SILOVÉ VEDENÍ NADZEMNÍ NN

POZNÁMKA:
TRASY SÍTÍ TECHNICKÉHO VYBAVENÍ JSOU PŘEVZATY Z DOSTUPNÝCH PODKLADŮ JEDNOTLIVÝCH SPRÁVCŮ A VLASTNÍKŮ JSOU ZAKRESLENY POUZE *ORIENTAČNĚ* PŘED ZAHÁJENÍM STAVEBNÍCH PRACÍ NUTNO POŽÁDAT SPRÁVCE O JEJICH VYTÝČENÍ, ABY NEDOŠLO K JEJICH POŠKOZENÍ V PRŮBĚHU PROVÁDĚNÍ PRACÍ.
BĚHEM STAVEBNÍCH PRACÍ NUTNO ZAJISTIT OCHRANU STÁVAJÍCÍCH STROMŮ NAPŘ. POMOCÍ DŘEVĚNÝCH PRKEN.

**INTEGROVANÝ
OPERAČNÍ
PROGRAM**

EVROPSKÁ UNIE
EVROPSKÝ FOND PRO REGIONÁLNÍ ROZVOJ
ŠANCE PRO VÁŠ ROZVOJ

SOUŘADNICOVÝ SYSTÉM: JTSK
VÝŠKOVÝ SYSTÉM: B.p.v

±0,000 = Čistá podlaha objektu

ZMĚNY	c	DATUM	PODPIS	
	b			
	a			

INVESTOR:	
<div><div>JIHOMORAVSKÝ KRAJ</div><div>Jihomoravský kraj Žerotínovo nám. 3/5, 601 82 Brno tel.: +420 541 652 158 e-mail: kozak.jaroslav@kr-jihomoravsky.cz</div></div>	

PROJEKTANT:	
ZODP. PROJEKTANT:	Ing. Matěj KUDLÍK
VYPRACOVAL:	Marek KUBÍČEK
KONTROLOVAL:	Ing. Martin ULÍČNÝ
<div><div>TECHNICO architects & engineers</div><div>Hradecká 1576/51 746 01 Opava tel: 553 760 970 info@technico.cz</div></div>	

ČÁST DOKUMENTACE:
C. SITUAČNÍ VÝKRESY

Bezbariérové bydlení a centrum denních aktivit v Lednici - Srdce v domě, příspěvková organizace - Transformace I. etapa	FORMÁT	3×A4
	DATUM	05/2014
	STUPEŇ	DPS
	ZAKÁZKOVÉ ČÍSLO	TO-423-DPS
	MĚŘITKO:	ČÍSLO VÝKRESU:
K.ú. Lednice na Moravě, parc.č. 3453, 1077/7, 1076, 1667/2, 1666	1:500	C.501.
SITUACVE POV		