


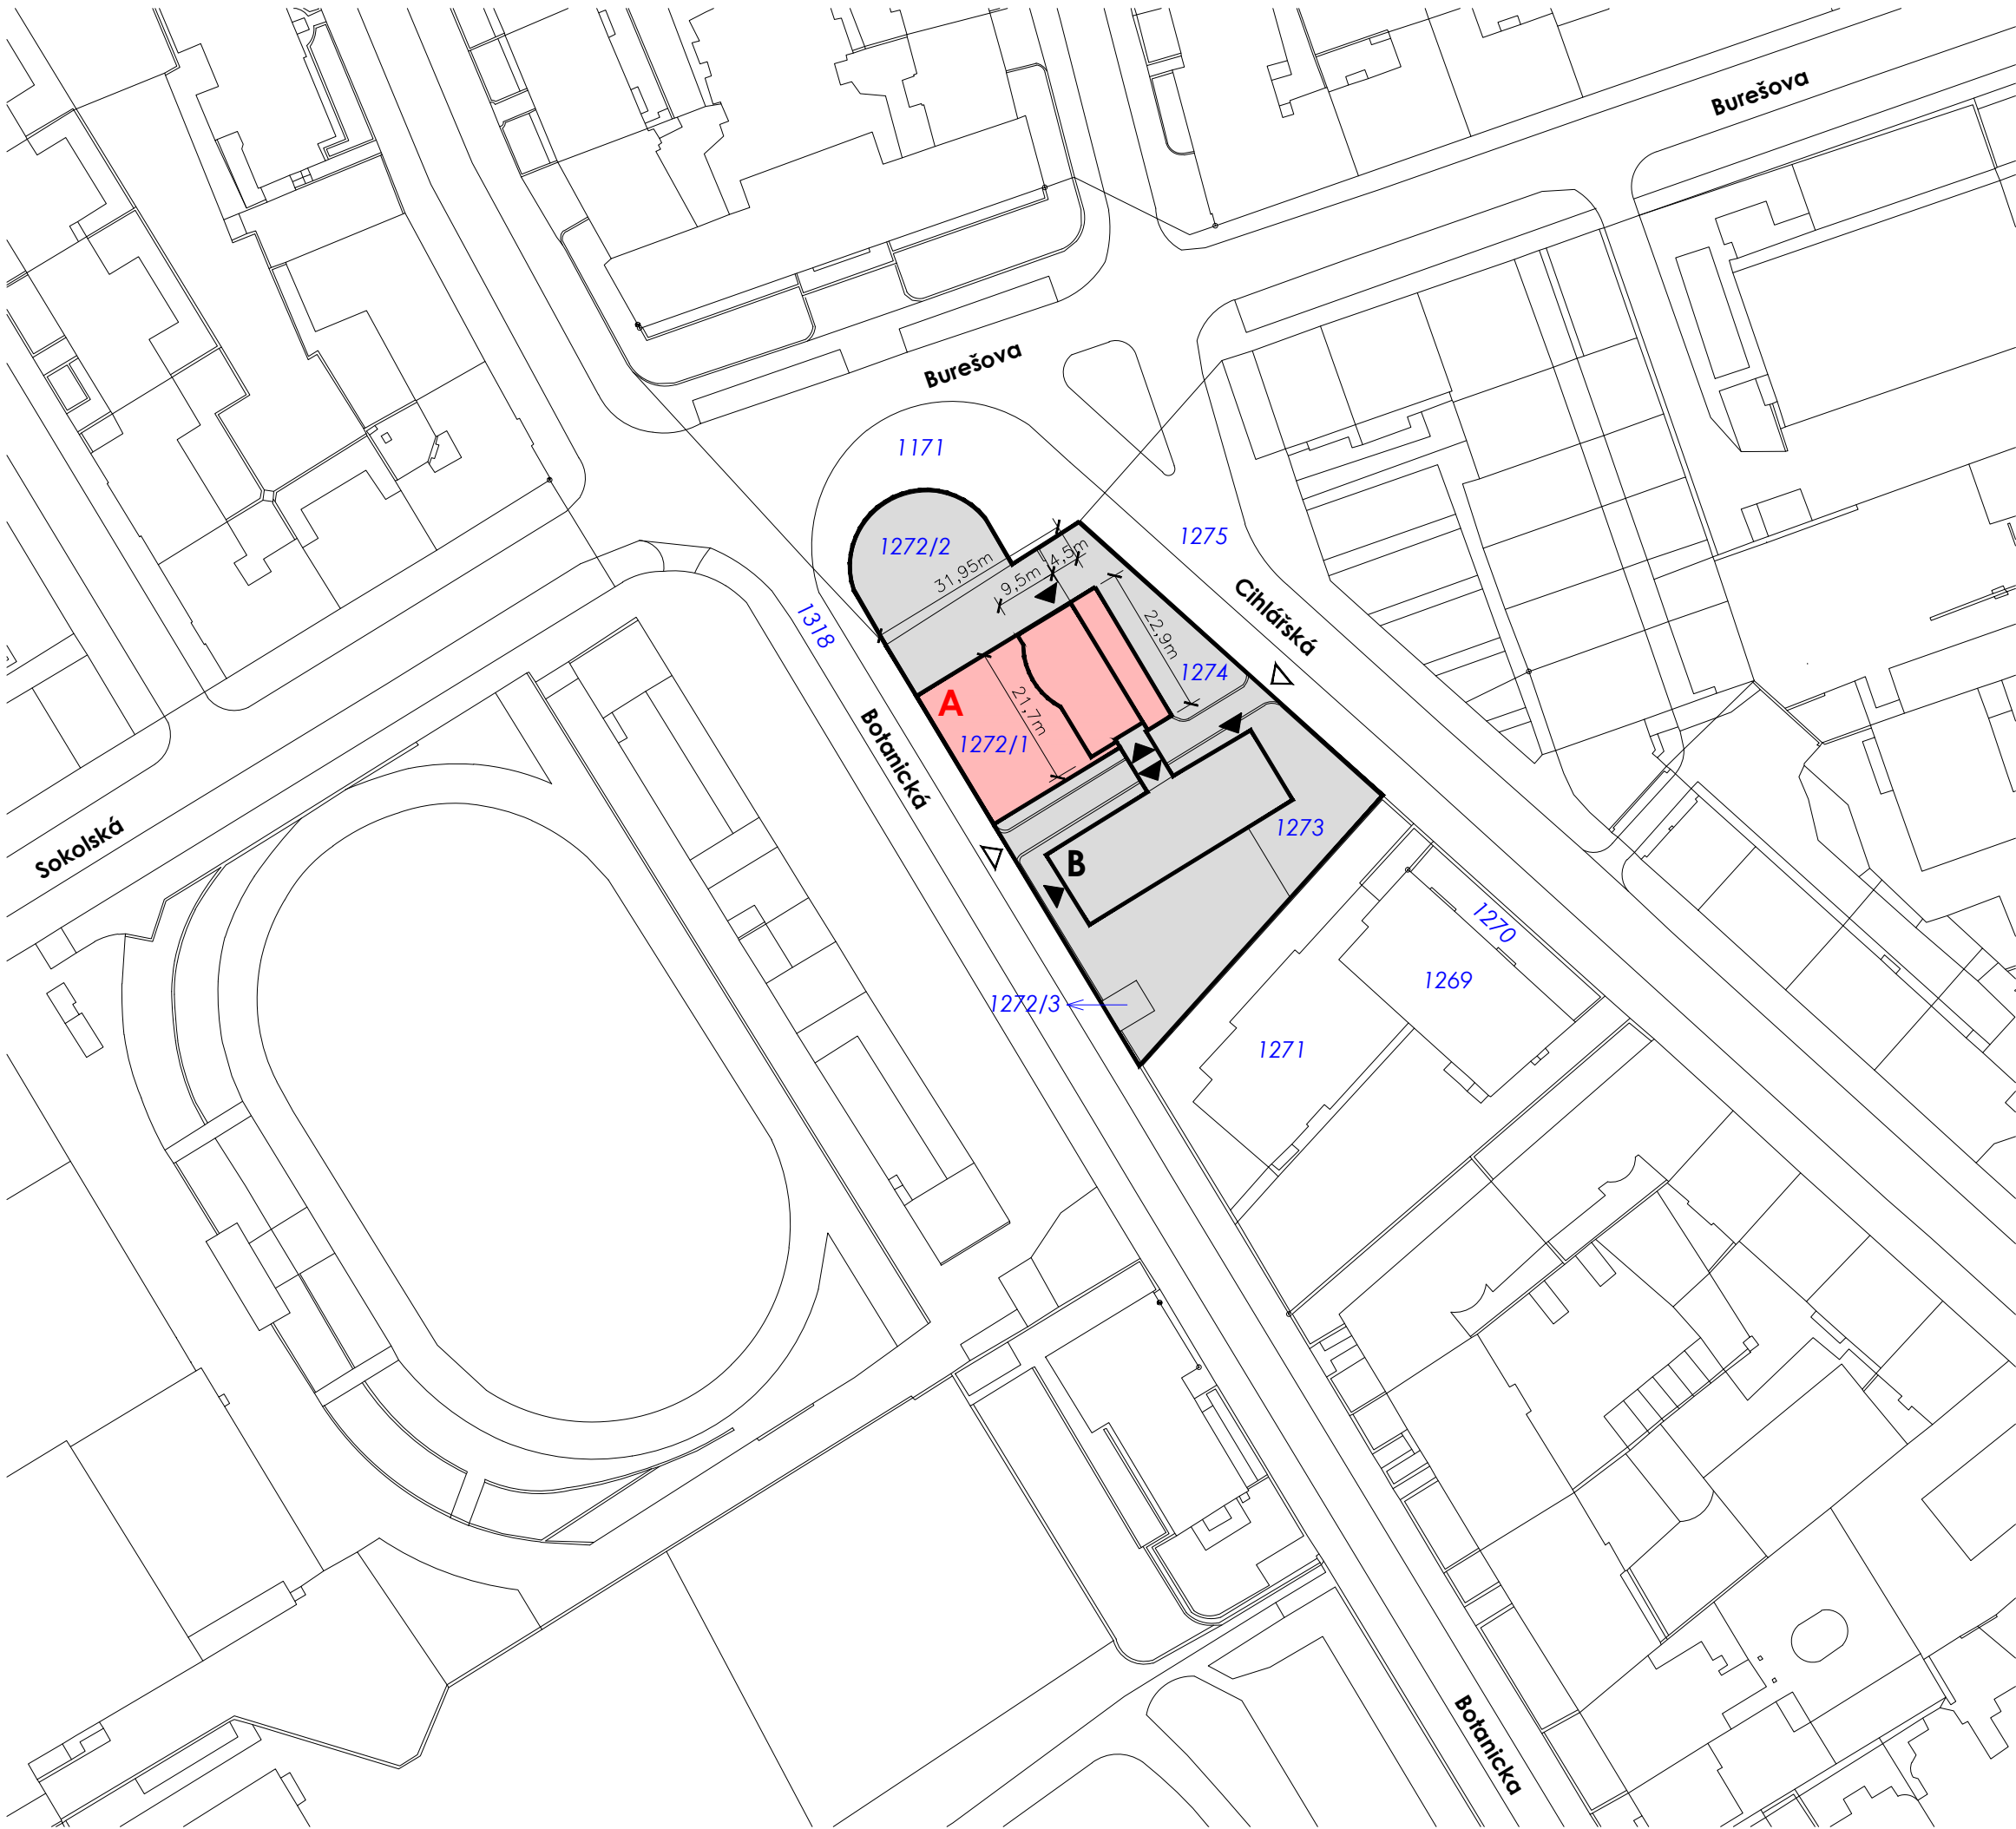


Seznam pozemků a staveb dotčených prováděním stavby:

Katastrální území : Veveří (610372)			
Parcelní čísla pozemků dotčených stavbou:			
p.č	druh pozemku	výměra /m²/	vlastnické právo
1272/1	zastavěná plocha a nádvoří	2339	Jihomoravský kraj ,Žerotínovo nám. 449/3, 60200 Brno

Parcelní čísla sousedních pozemků:			
p.č	druh pozemku	výměra /m²/	vlastnické právo
1274	ostatní plocha	331	Jihomoravský kraj ,Žerotínovo nám. 449/3, 60200 Brno
1318	ostatní plocha	8670	Statutární město Brno,Dominikánské nám. 196/1 60200 Brno

- STÁVAJÍCÍ BUDOVY A AREÁL DM
- SO 01 OPRAVA STŘECHY

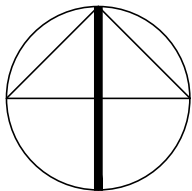

G.P.: DSK PLAN s.r.o., STAŇKOVA 41, 612 00 BRNO, TEL.: 541 218 376

STAVEBNÍK : Masarykův domov mládeže a Školní jídelna Brno, p. o., Cihlářská 604/21 , 602 00 Brno		ARCHITEKT:	
STAVBA : Rekonstrukce střechy v objektu DM Cihlářská 21, Brno		ING. ARCH. F. RUBÁŠ	
		HIP:	
		ING. LUBOMÍR DUŠEK	
		VYPRACOVAL:	
		ING. MARTIN KUŽELA	
MÍSTO: BRNO		ZAK. ČÍSLO : 10/18	
KRAJ: JIHMORAVSKÝ		STUPEŇ : DOS	
ČÁST : C		DATUM : 08/2018	
OBSAH : SITUACE STAVBY		MĚŘÍTKO:	VÝKRES Č.:
		1:1000	C.1