



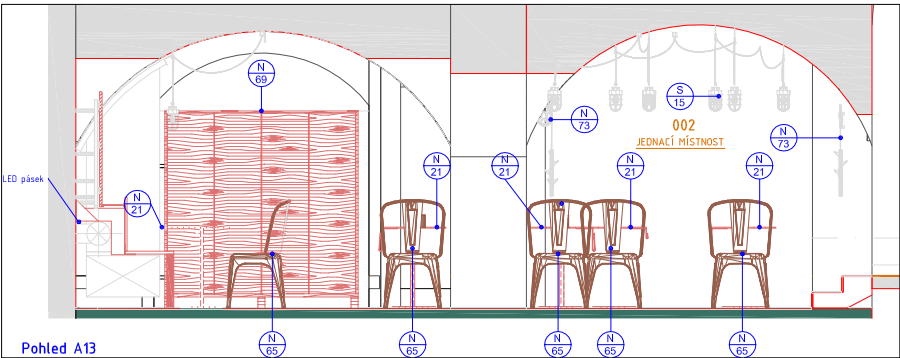


Pohled A13

1 : 35

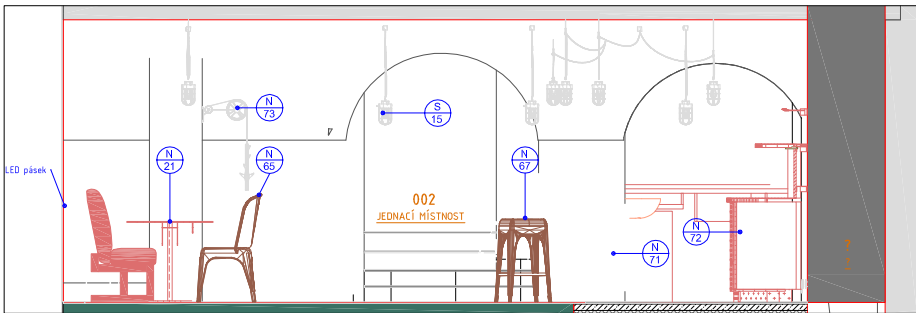


Pohled B13

1 : 35

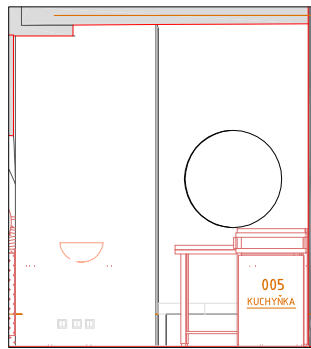


Pohled C13

1 : 35

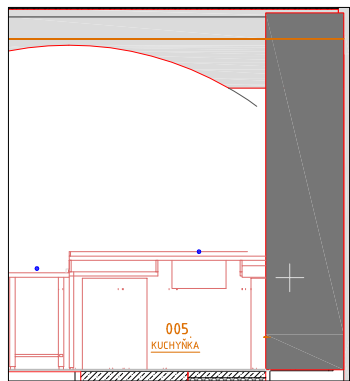


Pohled D13

1 : 35

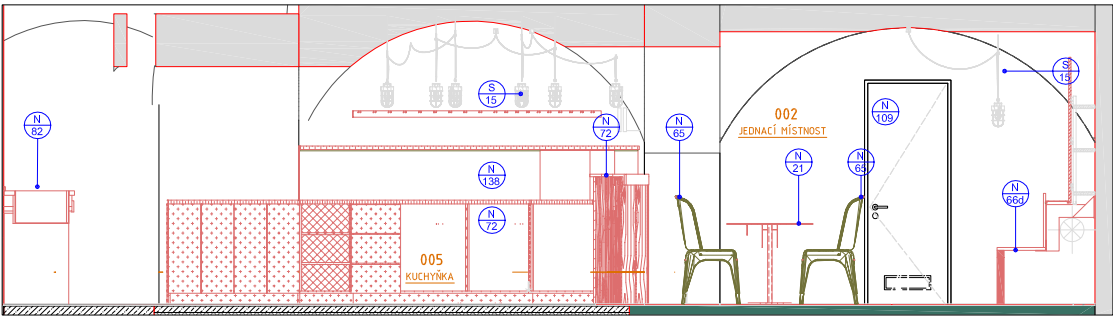


Pohled E13

1 : 35

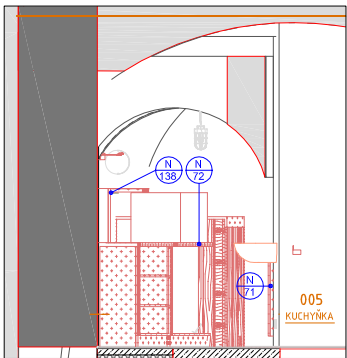


Pohled F13

1 : 35

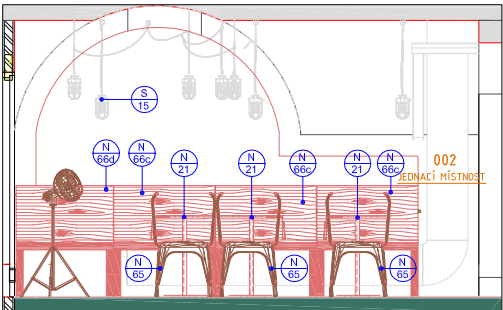


Pohled G13

1 : 35

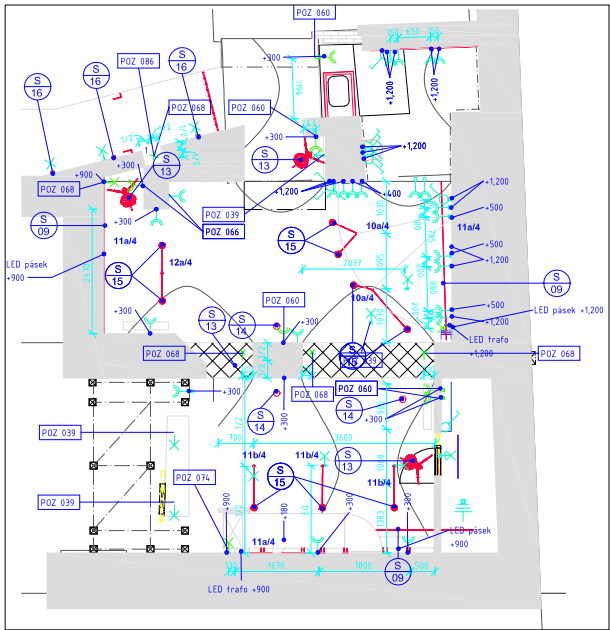

Půdorys světla a elektrické zařízení – Cvičný bar 1.PP

1 : 35

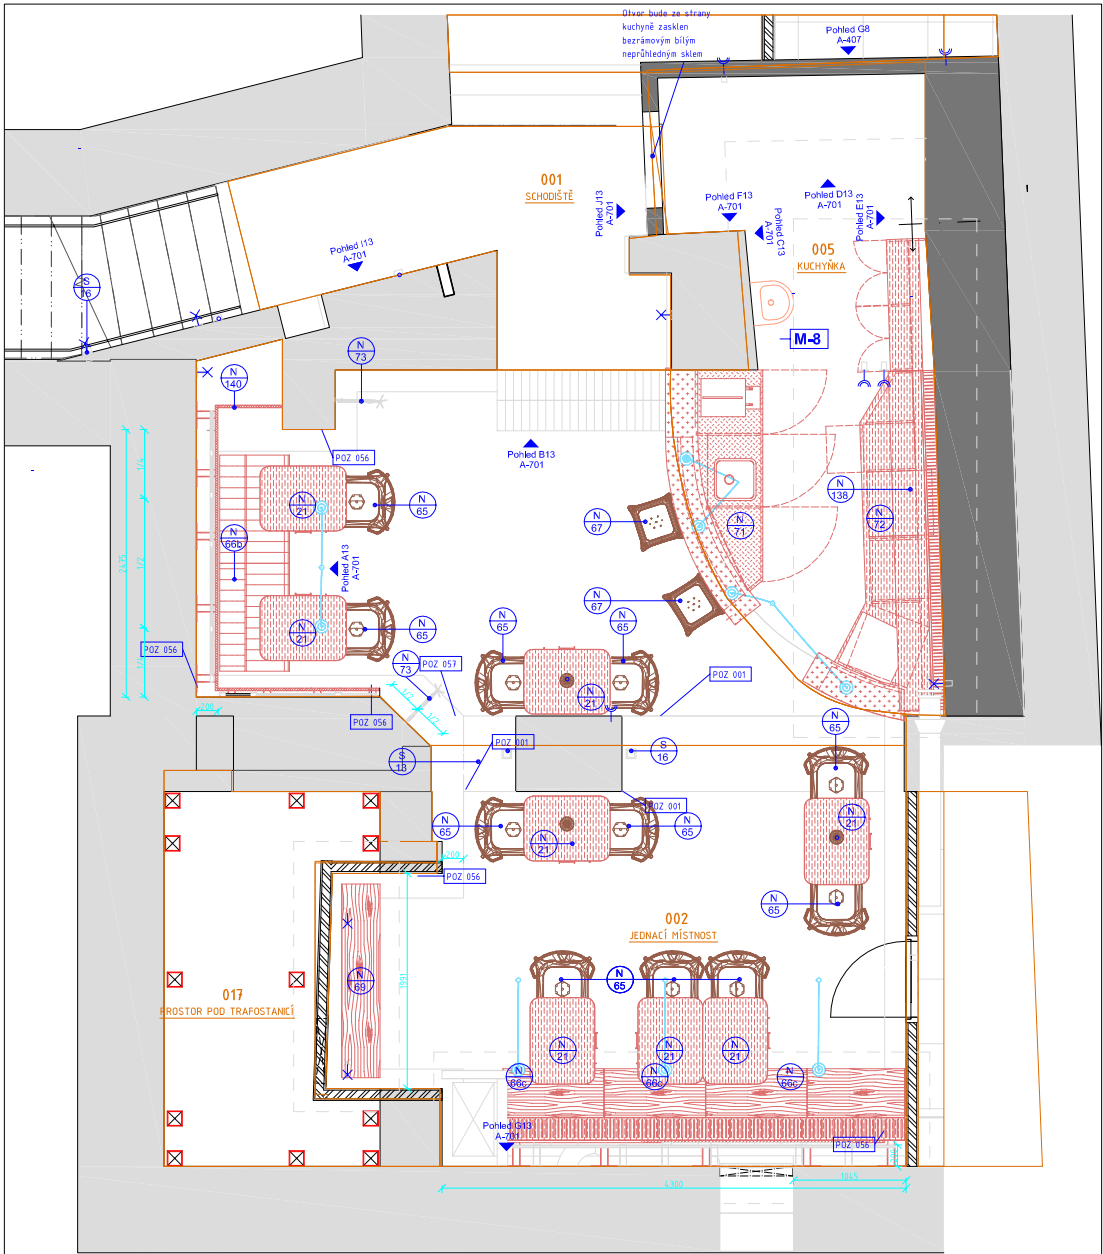

Cvičný bar 1.PP

1 : 35

Legenda-barov

- Světla nebo výrobky dodávka stavby
- Světla dodávka interiéru a zásuvky se změnou polohou
- Zásuvky dodávka stavby
- VZT
- Potrubi topné
- Elektrické rozvody

Slaboproud: V případech neuvedených na výkrese se řídí
převládajícím stavebním projektem
Světelné okruhy: V případech neuvedených na výkrese se řídí
převládajícím stavebním projektem

— — Aktualizované části projektu

Legenda stavebního projektu - příloha 1.01		
Číslo	Název	Plocha
001	SCHODIŠTĚ	6,3 m²
002	JEDNACÍ MÍSTNOST	35,3 m²
005	KUCHYŇKA	12,5 m²
	Plocha	54,1 m²


POZNÁMKA:

1	Aktualizace řešení části baru, lavice, skříň v nise	09/2018	SS
Číslo revize	Popis	Datum	Zpracoval


± 0,000 = PODLAHA-VSTUP Z ULICE
ČESKÁ M.N.N. BPV

GENÉRALNÍ PROJEKTANT: Atelier Velehradský, s. r. o. Lhůtkovo údolí 203/76, 623 05, Brno IČ: 256 83 140 E: info@velehradsky.cz T: +420 547 221 908		STAVBAŘ KČD DOCUMENTACE PRO VÝBER DOKUMENTACE STAVBAŘ OBJEDNÁ ČÍSLO PDI PROJEKT INTERIÉRU PROJEKTANT GRÉTI: AS DATA PDI: 09/2018 NÁZEV: AS indicated ČÍSLO PDI: 09/2018 Ing. arch. Tomáš Velehradský ČESKÁ 11, BRNO, k.ú. Město Brno 610003, p.č. 6/98 AUTORIZACE:	
SUBDOKUMENTY:					
STAVBAŘ KČD Ing. arch. Tomáš Velehradský ČESKÁ 11, BRNO, k.ú. Město Brno 610003, p.č. 6/98		
ČÍSLO AKCE:		NÁZEV AKCE:		NÁZEV VÝKRESU:	
1401		Projekt interiéru Česká 11		CVIČNÝ BAR 1.PP	
STAVBAŘ KČD OBJEDNÁ		ČÍSLO PDI		PROJEKTANT GRÉTI: AS Č. VÝKRESU: C_VYKRESU C. ROZDÍL: C_ROZDÍL C. PÁNEŽ: C_PÁNEŽ	
PDI		AS		A-701	

STŮL PLECHOVÝ		
OZN	Počet kusů	Popis
N 21	15	Kovový stolek z černěného plechu tvořený stolovou deskou a podnoží. Materiál: černěný plech, blíže k charakteru povrchu plechu v technické zprávě Stolová deska: pravidelný obélník se zaoblenými rohy s rádiusem 90 mm. Rozměry desky v rozměrech podle typu stolu. Tloušťku plechu zvolí dodavatel v závislosti na charakteristice dodávaného materiálu tak, aby pro daný počet podpor zajišťoval dostatečnou tuhost desky, která udrží rovinatost i při bodovém i plošném zatížení. Okraje desky budou zabroušeny do mírného "C" proilu, aby byl stůl po obvodu "tupý" a minimalizoval riziko zranění. Stolová noha je tvořena hranatou trubkou s mírným rádiusem v hranách. Profil trubky 40/40mm; R hrany 3mm. Sílu stěny zvolí dodavatel v závislosti na požadované zatížitelnosti stolu. Podstava podnože je tvořena shodným plechem, její rozměry jsou 400/400mm pro stůl s jednou nohou a 400/800mm pro stůl se dvěma nohami (podstavy mají shodné zaoblené hran a rohů desky jako stolová deska). Dodavatel může rozměr podstavy velikostně přizpůsobit, pokud nebude vycházet z stability stolu. Tloušťku plechu podstavy zvolí dodavatel na základě charakteristik materiálu a požadované zatížitelnosti. Veškeré spoje na stole budou skryté. Případné svary budou zpracovány s vysokým nárokem na pohledovost. Zatížitelnost stolu, tedy stav, kdy stůl nevykazuje nadměrné deformace a je zajištěna stabilita (nepřevrací se) je 40 kg bodově v kterémkoli místě stolové desky a 120 kg celkově. Stůl je doplněn drátěným držákem na Menu, který je uchycen po straně stolu ze spodní strany stolové desky. Smyslem držáku je umožnit návštěvníkům zcela si klidit stůl a odložit tištěnou abidku do kapsy na boku. Držák je tvořen ohýbaným drátem průměru 3mm shodné povrchové úpravy a vzhledu se stolovou deskou. Ze shodného materiálu je tvořen i drátěný háček, který slouží pro zavěšení stolního svítidla. Stůl je vybaven stolovou lampou, která je volně položena na stole. Od lampy vede vysoce elastický černý drát, který ústí do stolové nohy. V dutině stolové nohy je sveden k podlaze, kde je zapojen do podlahové zásuvky. Lampa je tvořena černěnou kovovou objímkou, designově výraznou skleněnou žárovkou s vílkem připojovací ranné edisonovské žárovky a drátěným, umělecky zpracovaným košem, který je svou formou výrazově sjednocen s ostatními drátěnými prvky v prostoru. materiál a povrchová úprava drátu je shodná s plechem stolu. Podrobnější popis koncepce drátěných prvků je v technické zprávě. Svítidlo je atypické. Koš musí být zpracován kvalifikovaným vztupným výtvarníkem shodně se shodným přístupem, jako jsou drátěné plastiky v prostoru. Elektrifikace stolu včetně všech potřebných komponent pro správnou funkci stolu je součástí jeho dodávky. Všechny části musí být hladké, nenasákové, mechanicky odolné a snadno udržovatelné běžnými čistícími prostředky. Životnost výrobku musí být min. 15 let. Kompletní dodávka funkčního celku včetně montáže. Ke specifikaci výrobku náleží informace vyplývající z výkresové dokumentace a technické zprávy.
N 22	2	
N 23	20	

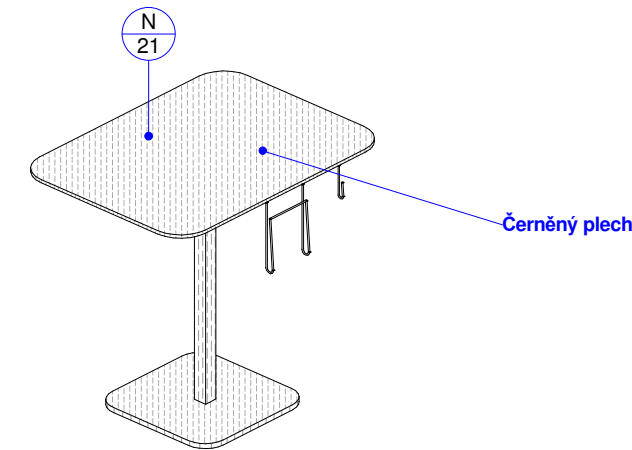


3D Pohled

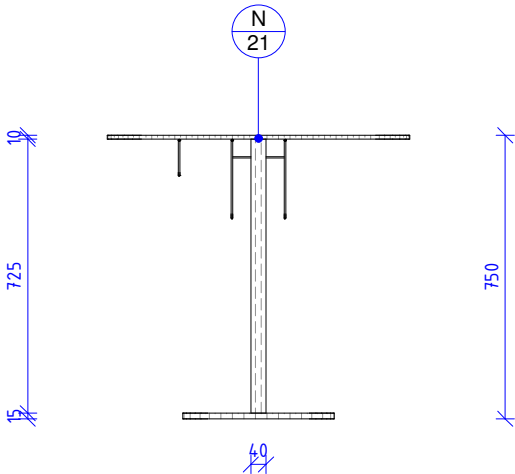

Pohled čelní

1 : 20

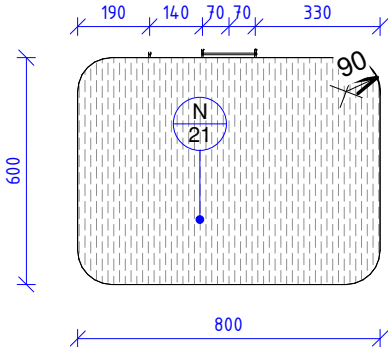


Půdorys


1 : 20

N 21 STŮL - PLECHOVÝ				1 : 20	AS		A-210		
Číslo projektu	1401	Datum	03/2017	Vypracoval	Bc. Anna Kuznetcova	Měřítko	Profese	Objekt	Výkres

Židle 1.PP						
OZN	POČT KS	Šířka	Hloubka	Výška	Popis	
N 65	12	440	515	850	Ikonická klasická plechová židle v industriálním stylu. Design první polovina 20. století. Sedák, v přední části půdorysně rovnější okraj, v zadní více zaoblený, plynule přechází ohnutím plechu do konstrukce nohou. Sedák je lehce propadlý, se sedmi malými kruhovými otvory ve střední části. Noha je z lehkým prolisem, tvarovaná tak, aby byla židle stohovatelná. Plech nohy je u země stočený dokola, směrem nahoru se plech rozvíjí. Konstrukce opěraku je tvořena dvěma prvky - prohnutá, kónicky seříznutá pásovina jak podpěra páteře, připojená dole přímo k sedáku, nahoře do trubkové konstrukce, která tvoří druhou část opěraku a vymezuje tvar celého opěraku. Rozměry (v*d*š) 850 × 460 × 510 mm, výška sedáku 440 mm. Materiál: plech, patinovaný, světle zelený, židle stohovatelná. Úprava povrchu patinovaná, ve vintage stylu, s imitací oškrabaného obarvení a zreznutím. Základní barva ve dvou provedeních - Polovina židlí bude dodána v základní barvě světle zelená (mentolová), polovina v základní barvě středně šedá (metalická). Zvolení materiálu a úpravy povrchu vhodné pro interiérové použití. Nosnost minimálně 120 kg. Židle navazuje na výtvarný koncept interiéru a její výraz je významnou součástí autorského záměru. Přiložená výkresová dokumentace závazně formuluje tvarové souvislosti designu židle a prostoru. Dodržení těchto parametrů bude významné při posuzování navržených vzorků v procesu vzorování (podrobněji v technické zprávě) Životnost výrobku musí být min. 15 let. Kompletní dodávka funkčního celku včetně dopravy a montáže. Dodavatel doloží všechny uvedené parametry protokoly ze zkoušky výrobku, nebo technickými listy materiálů použitých na výrobku. Ke specifikaci výrobku náleží informace vyplývající z výkresové dokumentace a technické zprávy.	

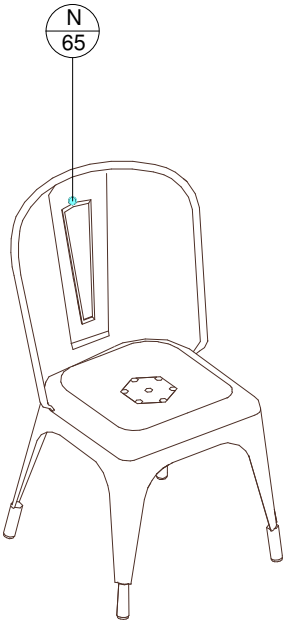


3D Pohled

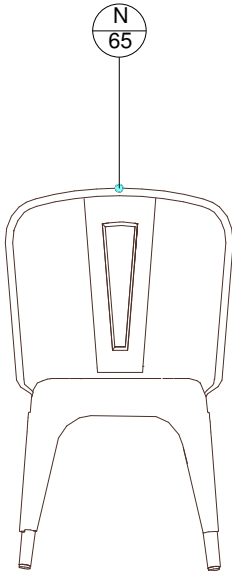

Pohled čelní


1:20

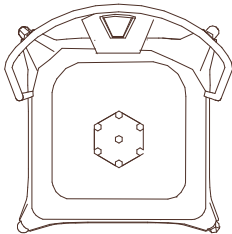



Půdorys

1:20


N 65 - ŽIDLE 1.PP						AS		A-256	
Číslo projektu	1401	Datum	03/2017	Vypracoval	Bc. Anna Kuznetcova	Měřítko	Profese	Objekt	Výkres

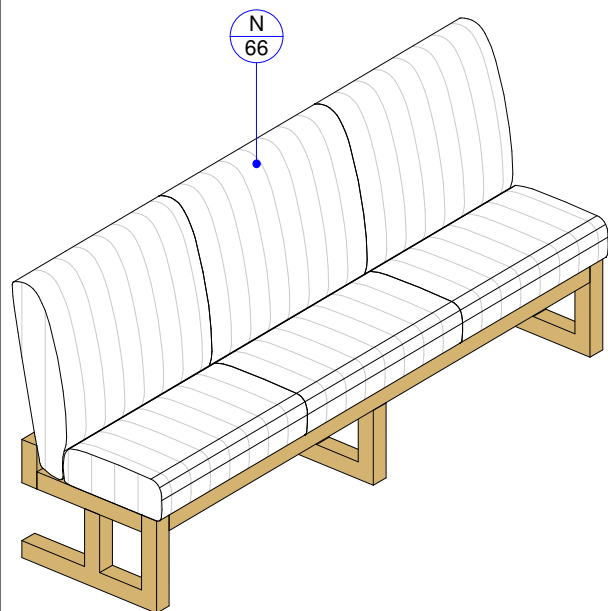

3D Pohled

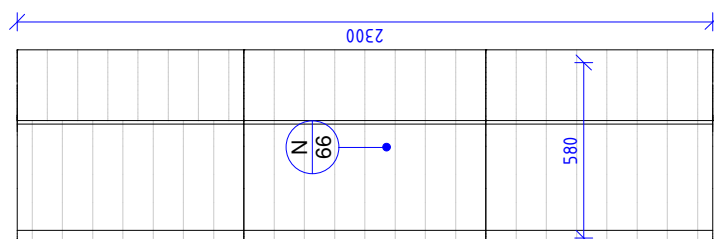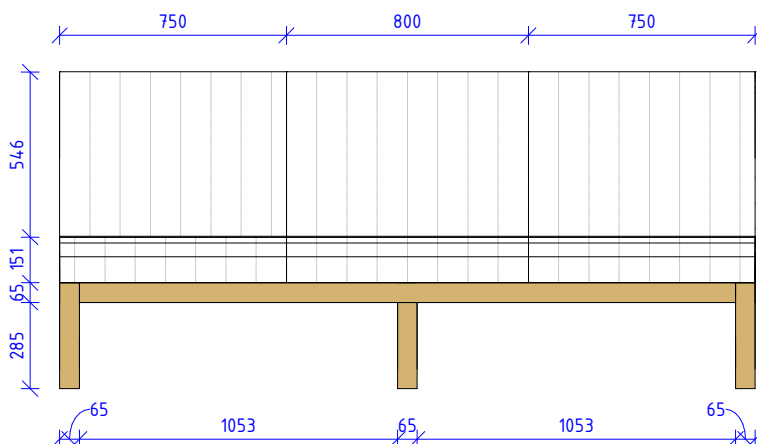

Designové čalounění viz. obrázek

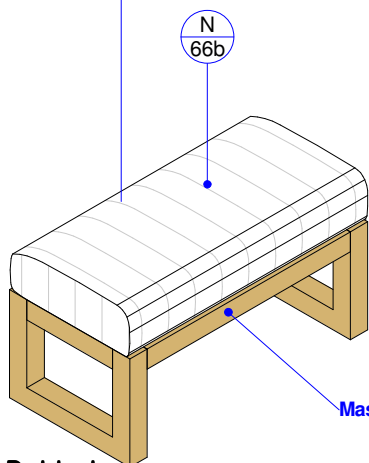



3D Pohled

Masivní dubová konstrukce

Pohled čelní

1 : 20

Půdorys
1 : 20

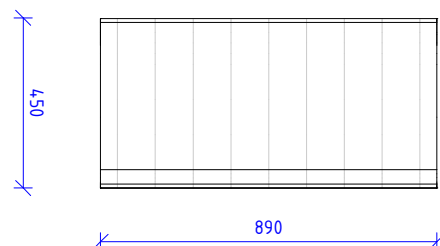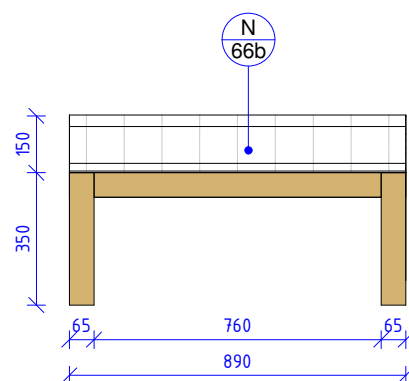

N 66,N 66a - LAVICE 1.PP

As indicated

AS

A-257a

Číslo projektu

1401

Datum

03/2017

Vypracoval


Bc. Anna Kuznetcova

Měřítko


Profese

Objekt

Výkres

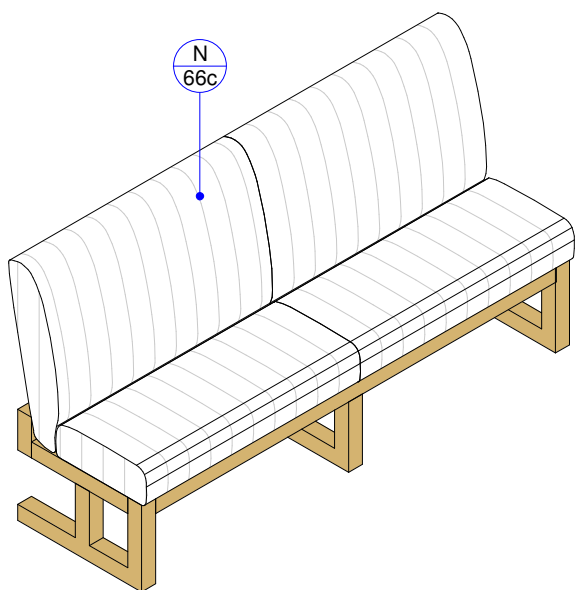


3D Pohled

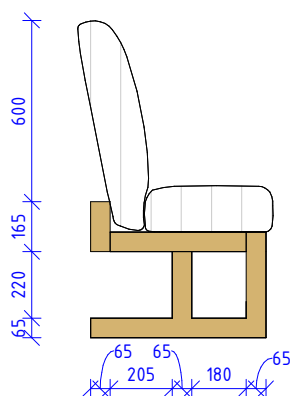

Pohled boční

1 : 25

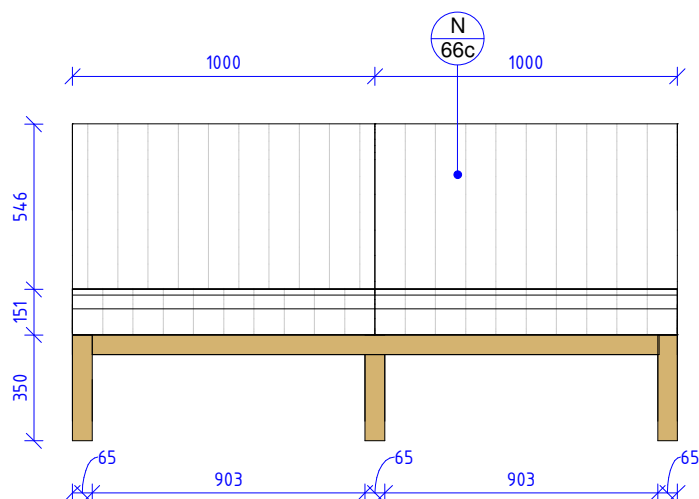


Pohled čelní

1 : 25

Půdorys

1 : 25

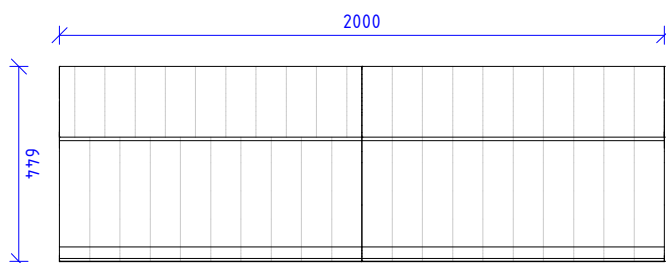

N 66c - LAVICE 1.PP

1 : 25

AS

A-257b

Číslo projektu

1401

Datum

03/2017

Vypracoval

Designer



Měřítko

Profese


Objekt

Výkres


Lavice 1.PP c, d					Popis
OZN	POČT KS	Šířka	Hloubka	Výška	
N 66c	1	935	450	1022	Atypický výrobek. Sestava čtyř dřevěných lavic se speciálním uchycením nad potrubím vzduchotechniky s tabulí s popisovatelným povrchem Výrobek je uvažován jako atypický.
N 66d	1	900	450	1022	
					Kostrá: - 100% masivní dubová konstrukce noh - povrchová úprava olej - 5x svařený profil - uchycení do stěny - L profil v délce sestavy Sedák: - spárovka tl. 30 mm Opěrka: - spárovka tl. 16 mm Jednotlivé lavice budou navzájem sešroubovány do sestavy. V každé opěrce lavice bude na zadní straně zhotovena drážka a zapuštěn LED diodový pásek - ALU profil nízké hloubky. Každá noha lavice bude vybavena nastavitelnými vyrovnávacími šrouby pro eliminaci případné nerovnosti podlahy a ochranu výrobku před poškozením (rozsah min. 5 cm). Tabule: - velkoformátová deska HPL tl.22 mm bude opatřena kovovou magneticky vodivou vrstvou a pohledovou vrstvou z vysokotlakého černého laminátu, pohledová plocha z HPL laminátu slouží jako popisovatelný blackboard pro bílý fix - nosný prvek tabule bude tvořen SDK záchytným systémem sestaven z přímých závěsů a CD profilů. Na těchto profilech budou v horizontálním směru upevněny dřevěné profily hákem nahoru. Tyto stejné profily budou protichůdně hákem dolů upevněny na desku tabule, čímž bude dosaženo snadné manipulace a uchycení desky na záchytný systém. Rozteč a počet prvků k uchycení bude zvolen dle konstrukčních požadavků desky. Dělení desky na co nejmenší počet dílů. Při spodním okraji desky černý profil (L) pro osazení krycí mřížky černé barvy. Parametry: (přípustné odchylky jsou do 5% od uvedených hodnot) - celková výška 102,2 cm - výška sedadla 52,2 cm - výška opěraku 50 cm - šířka lavice je závislá na dělení kusů v prostoru (90-93,5 cm) - standardní hloubka lavice mimo rozšířená místa 45 cm Potrubí vzduchotechniky bude natřeno černou barvou Záruka na soudržnost konstrukce 5 let. Nosnost min. 110kg/osobu. lavice musí splňovat normu EN 16 139 (požaduje se stupeň namáhavosti č. 2, těžká zátěž). Lavice navazuje na výtvarný koncept interiéru a její výraz je významnou součástí autorského záměru. Příložená výkresová dokumentace závazně formuluje tvarové souvislosti designu lavice a prostoru. Dodržení těchto paramterů bude významné při posuzování navržených vzorků v procesu vzorování (podrobněj v technické zprávě) Životnost výrobku musí být min. 15 let. Kompletní dodávka funkčního celku včetně dopravy a montáže. Dodavatel doloží všechny uvedené parametry protokoly ze zkoušky výrobku, nebo technickými listy materiálů použitých na výrobku. Ke specifikaci výrobku náleží informace vyplývající z výkresové dokumentace a technické zprávy. HPL materiál je možno nahraditkvalitativním ekvivalentem stejného vzhledu. Je třeba zohlednit vysokou vlhkost.

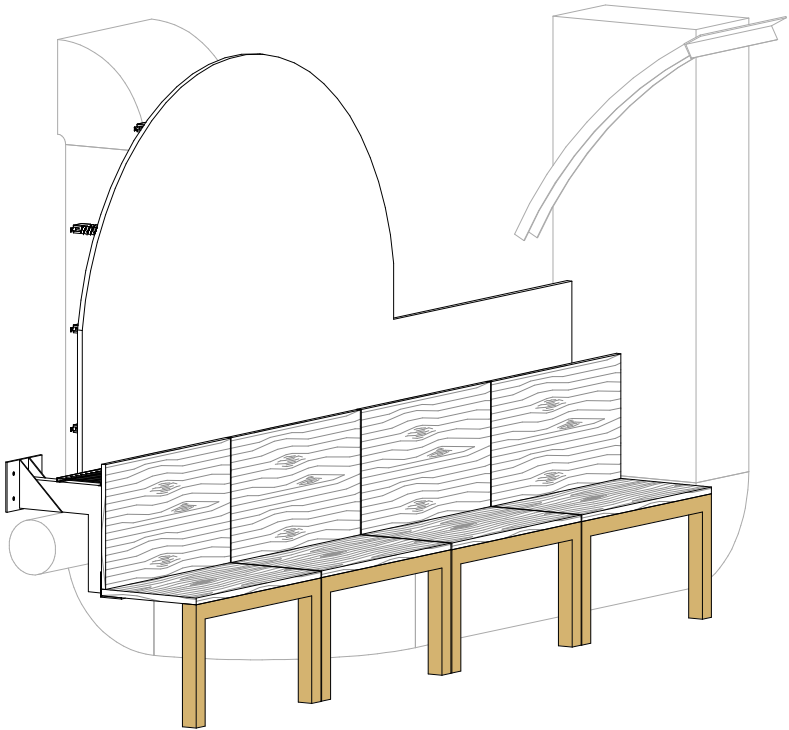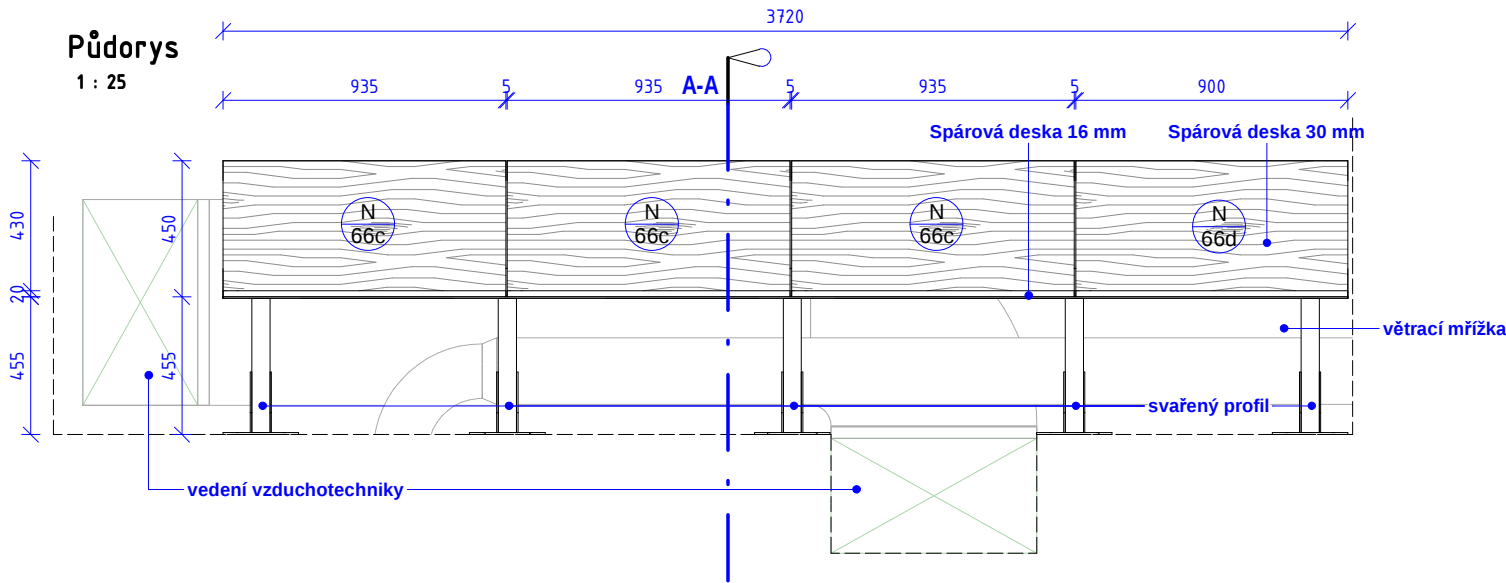

Čelní pohled
1 : 25

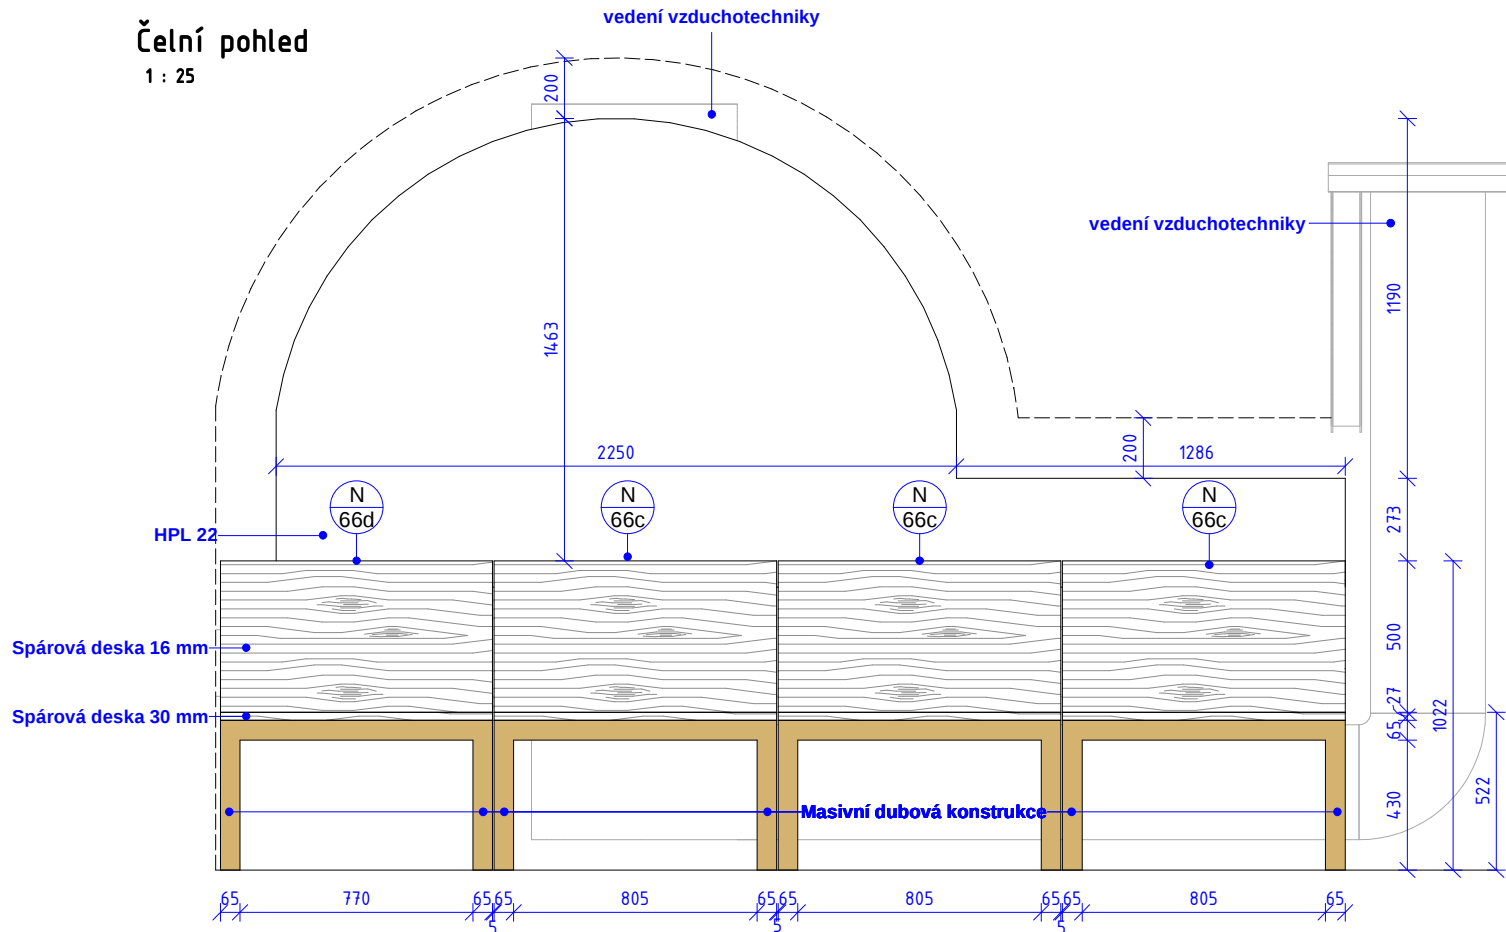


Řez A-A
1 : 25

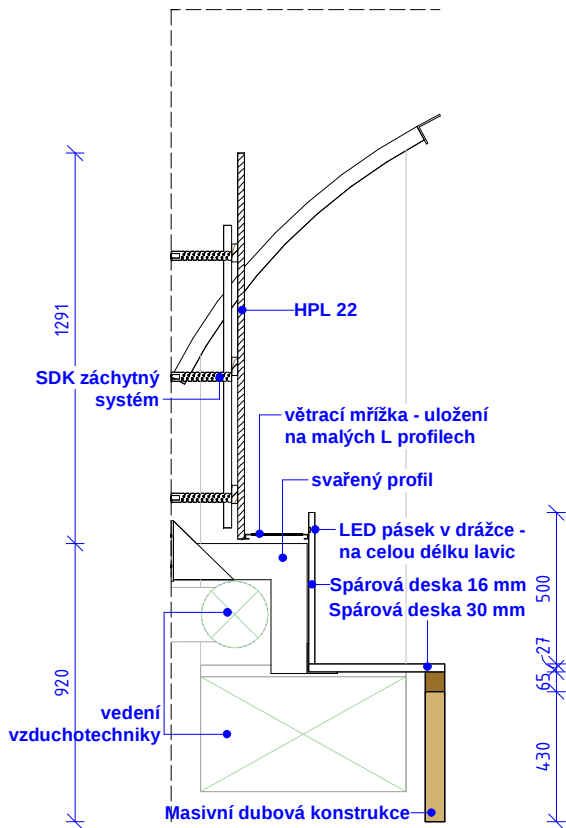

N 66c - LAVICE NAD VZDUCHOTECHIKOU 1.PP					1 : 25	AS		A-257b	
Číslo projektu	1401	Datum	09/2018	Vypracoval	Bc. Simona Scholtzová	Měřítko	Profese	Objekt	Výkres


Detail uchyecení desky - pohled

1 : 5

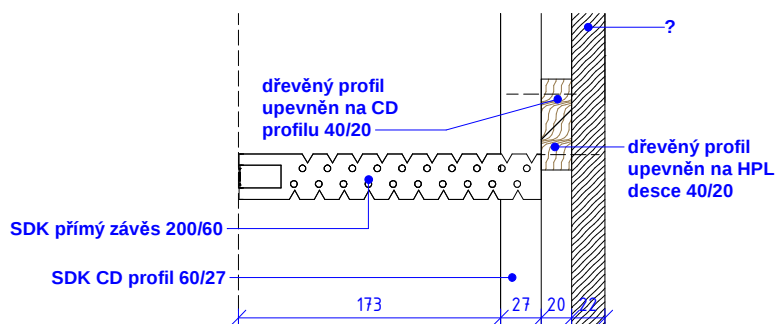


Detail svařeného profilu - pohled


1 : 10

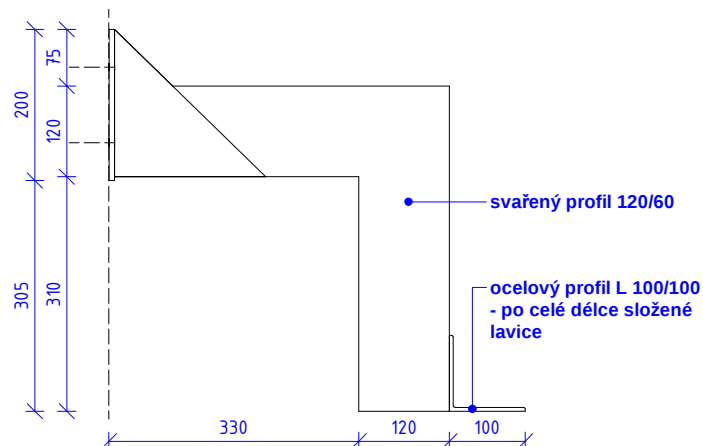

Detail uchyecení desky - AX0

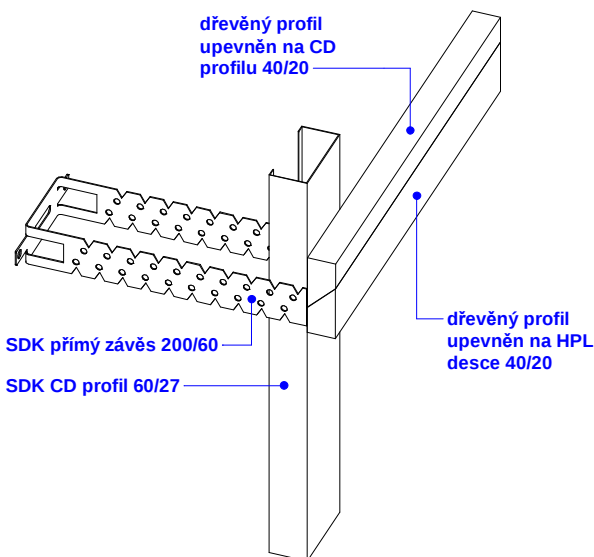


Detail svařeného profilu - AX0

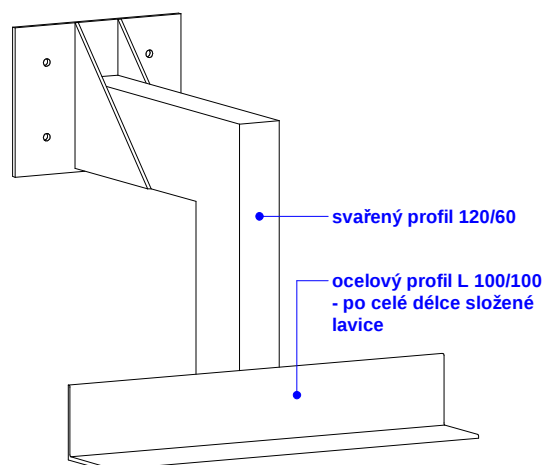


Detail uchyecení desky - půdorys

1 : 5

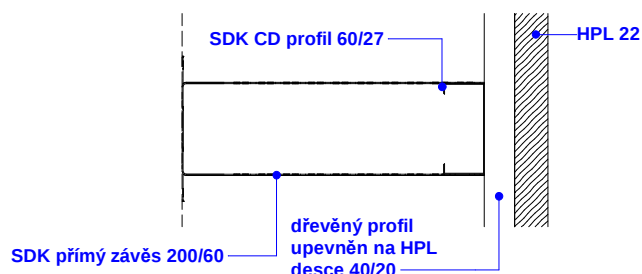

Detail svařeného profilu - půdorys

1 : 10

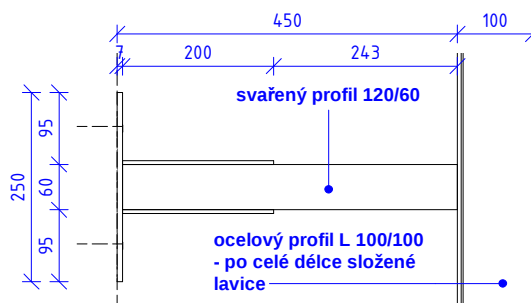

Kovové profily černé barvy

Před výrobou je třeba ověřit přesnou polohu a rozměry VZT, případně rozměrově přizpůsobit

N 66c - LAVICE NAD VZDUCHOTECHNIKOU 1.PP - DETAILS ZÁCHYTNÝCH PRVKŮ

As indicated

AS

A-257c

Číslo projektu

1401

Datum

09/2018

Vypracoval

Bc. Simona Scholtzová


Měřítko

Profese


Objekt

Výkres

Taburet					
OZN	POČT KS	Šířka	Hloubka	Výška	Popis
N 67	2	310	310	750	Ikonická klasická plechová barovka v industriálním stylu. Ze stejné designové řady jako N 65. Design první polovina 20. století. Sedák, půdorysně lehce zaolbený, plynule přechází ohnutím plechu do konstrukce nohou. Sedák je lehce propadlý, se sedmi malými kruhovými otvory ve střední části. Noha je z lehkým prolisem, tvarovaná tak, aby byla židle stohovatelná. Plech nohy je u země stočený dokola, směrem nahoru se plech rozvíjí. Materiál: plech, patinovaný, světle zelená (mentolová), židle stohovatelná. Úprava povrchu patinovaná, ve vintage stylu, s imitací oškrabaného obarvení a zreznutí. Zvolení materiálu a úpravy povrchu vhodné pro interiérové použití. Nosnost minimálně 120 kg. Židle navazuje na výtvarný koncept interiéru a její výraz je významnou součástí autorského záměru. Příložená výkresová dokumentace závazně formuluje tvarové souvislosti designu židle a prostoru. Dodržení těchto parametrů bude významné při posuzování navržených vzorků v procesu vzorování (podrobněji v technické zprávě) Životnost výrobku musí být min. 15 let. Kompletní dodávka funkčního celku včetně dopravy a montáže. Dodavatel doloží všechny uvedené parametry protokoly ze zkoušky výrobku, nebo technickými listy materiálů použitých na výrobku. Ke specifikaci výrobku náleží informace vyplývající z výkresové dokumentace a technické zprávy.

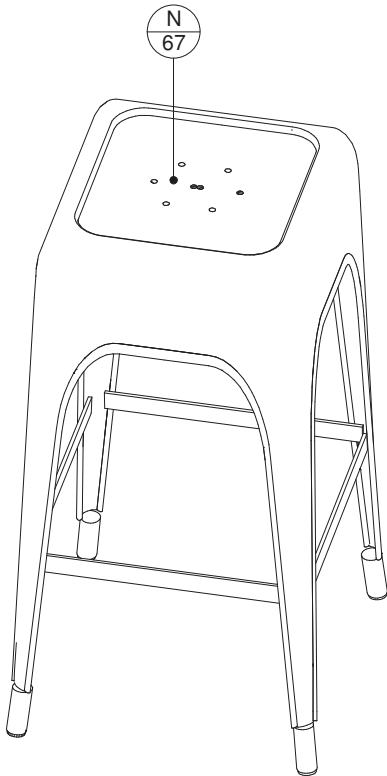


3D Pohled

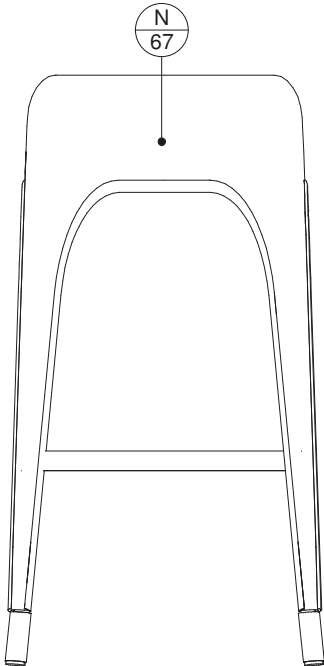

Pohled čelní

1:10

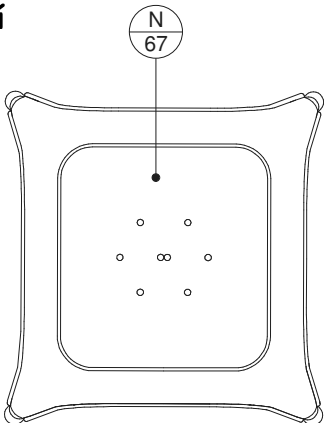



Půdory

S

1:10


N 67 - BAROVÁ ŽIDLE						AS		A-258	
Číslo projektu	1401	Datum	03/2017	Vypracoval	Bc. Anna Kuznetcova	Měřítko	Profese	Objekt	Výkres

3D Pohled

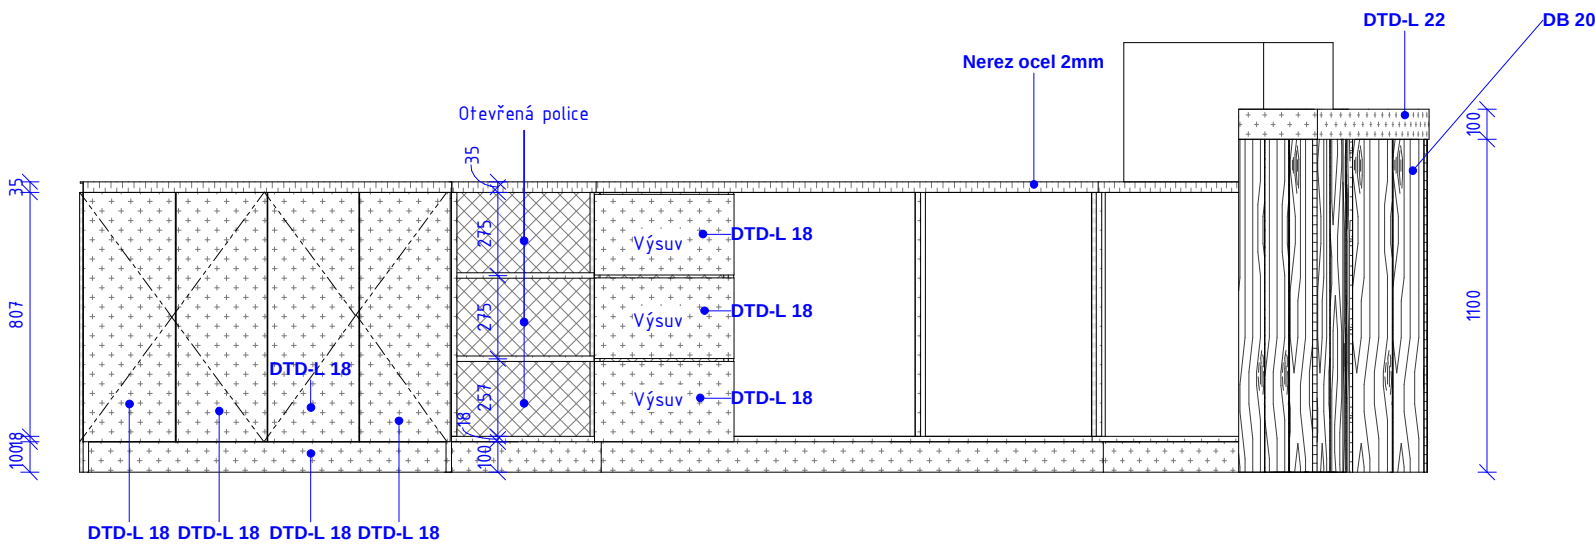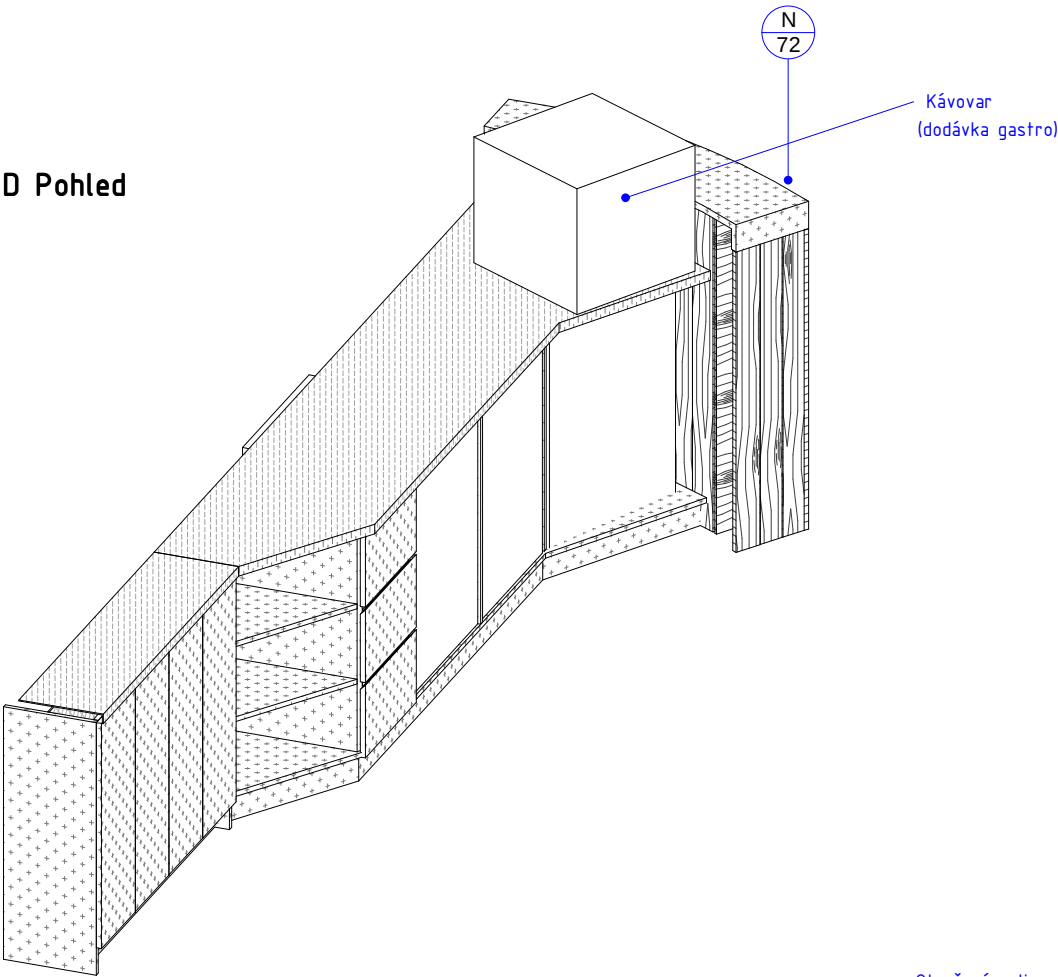


Pohled čelní
1 : 25

Půdorys
1 : 25

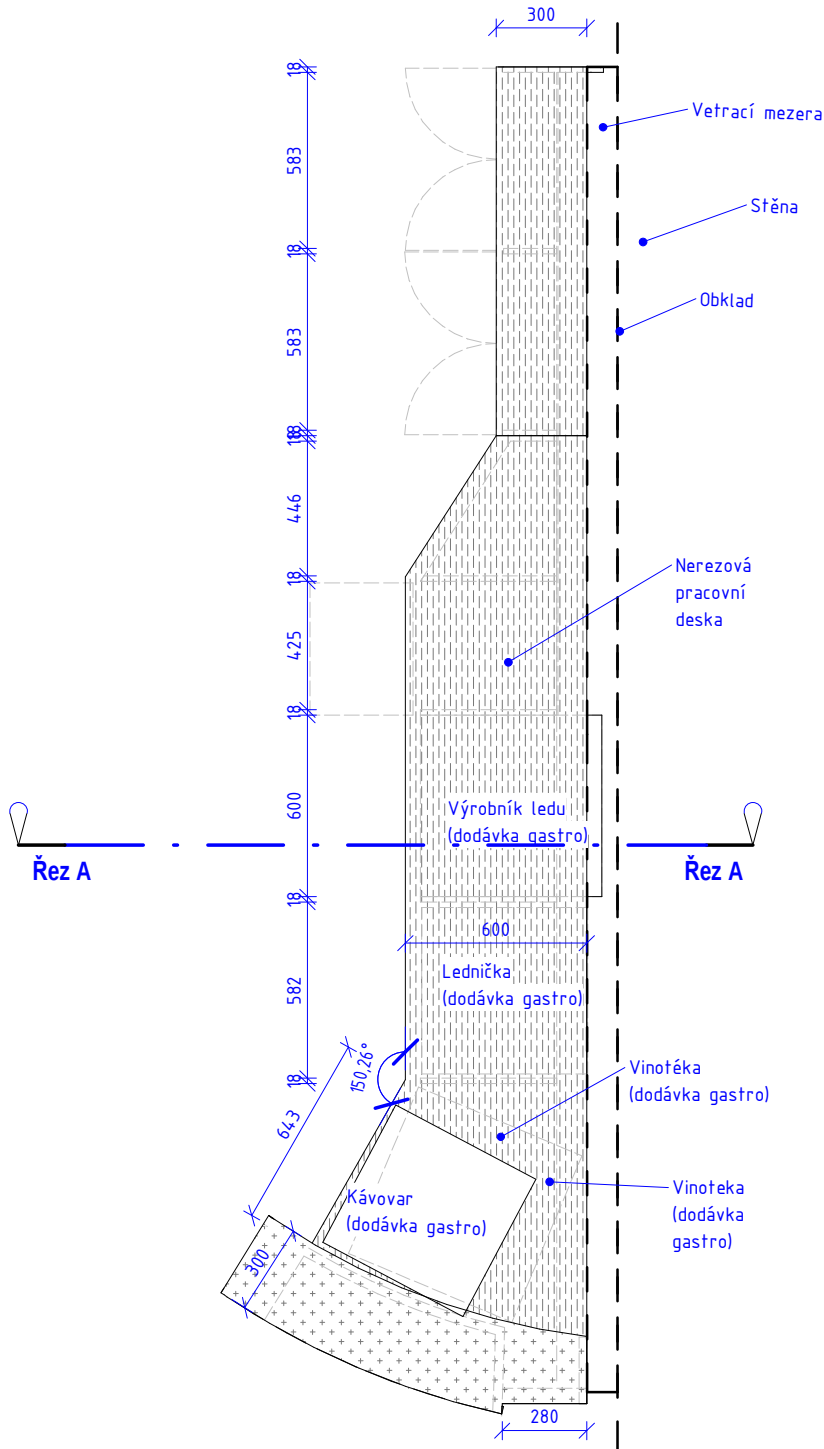

N 71, N 72 - BAR 1.PP					1 : 25	AS		A-266	
Číslo projektu	1401	Datum	09/2018	Vypracoval	Bc. Simona Scholzová	Měřítko	Profese	Objekt	Výkres


Obklad za barem					
OZN	POČT KS	Šířka	Hloubka	Výška	Popis
N 138	1	3140	420	500	Obecný popis: Atypický výrobek. Obklad za barem. Otvor mezi obkladem a stěnou je zabezpečen kovovou mřížkou po celé délce obkladu. Součástí je rovněž hranol s dvojicí háků k zavěšení barového vybavení (držáky sklenic). Provedení: Deska tl.20mm opatřena kovovou magneticky vodivou vrstvou a pohledovou vrstvou z vysokotlakého laminátu, zavěšená pomocí skrytých prvků na systém distančních C profilů, zaručující odsazení desky od stěny a ventilační mezeru. Pohledová plocha z HPL laminátu slouží jako popisovatelný blackboard pro bílý fix. Hrany ohraňeny ABS hranou. Deska se dotýká pracovní desky pultu ze spodní strany. Spára mezi pracovní plochou pultu a touto obkladovou deskou musí být zatmelena tmelem v příslušné barvě (barva obkladové desky). Horní police je osazena vrstvou z ohýbaného ocelového plechu tl.2mm, tato část slouží pro uložení talířků a hrníčků. Ta je ze spodní strany osazena LED diodovým páskem v černém ALU profilu, který osvětluje pracovní desku pod ním. Materiál: HPL deska (ČSN EN 312), jednostranně opatřena kovovou magneticky vodivou vrstvou a HPL laminátovou pohledovou vrstvou tl.0,8mm (ČSN EN 438-1). Celková tloušťka desky 20mm. Hrany ABS (certifikát č. 13 0738 T/ITC) tl.2mm. Hliníkové profily tvaru písmene C Nerezový plech tl. 2mm, černý, nejbliže k RAL 9005. Barevné řešení: Pohledová HPL vrstva má černou barvu, dezénem může připomínat starou tabuli. Hrany černé (shodné s plochou) Všechny materiály budou vzorkovány. Před výrobou je nutné přesné zaměření. Všechny části musí být hladké, nenasákové, mechanicky odolné a snadno udržovatelné běžnými čisticími prostředky. Za dostatečnou tuhost konstrukce odpovídá dodavatel. Životnost výrobu musí být min. 15 let. Kompletní dodávka funkčního celku včetně instalace na dané místo dle výkresové dokumentace, odvoz a likvidace obalových materiálů. HPL materiál je možno nahradit kvalitativním ekvivalentem stejného vzhledu. Je třeba zohlednit vysokou vlhkost.

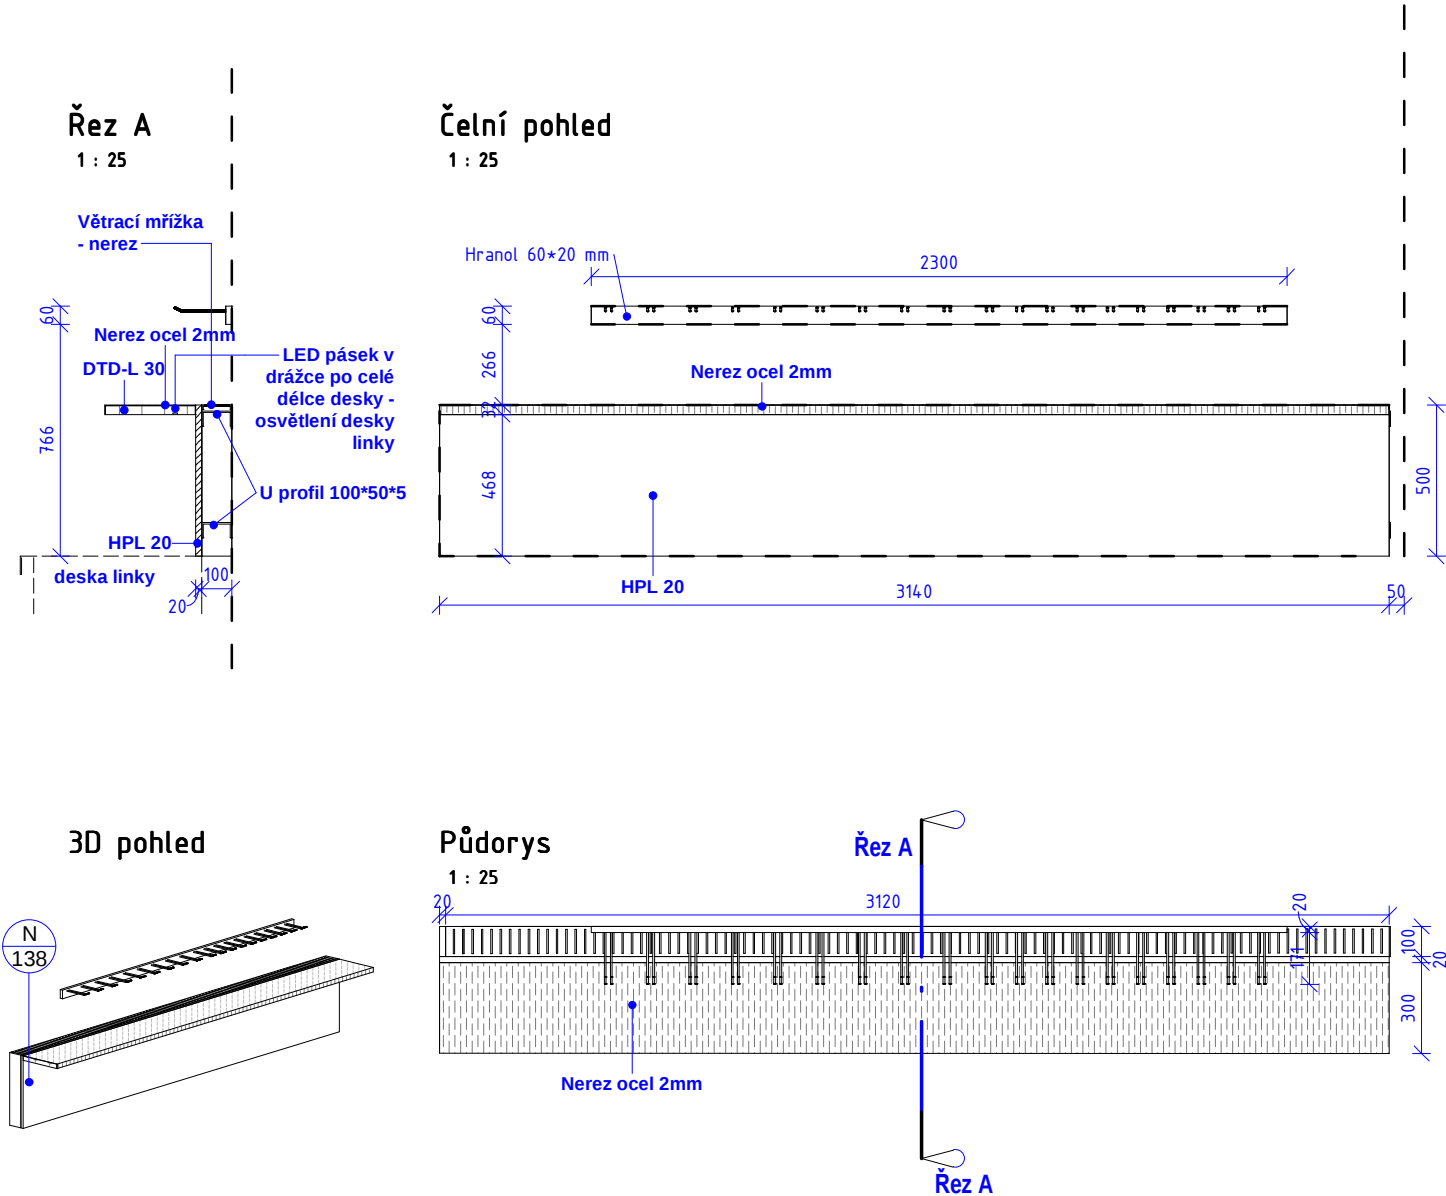

N 138 – OBKLAD ZA BAREM				1 : 25	AS		A-353		
Číslo projektu	1401	Datum	09/2018	Vypracoval	Bc. Simona Scholtzová	Měřítko	Profese	Objekt	Výkres

N 140 - KRYCÍ TABULE


OZN	POČT KS	Popis
N 140	1	Atypický výrobek. Sestava tří dílů tabule, kryjící neupravené zdivo Výrobek je uvažován jako atypický. Tabule: - velkoformátová deska HPL tl.22 mm bude opatřena kovovou magneticky vodivou vrstvou a pohledovou vrstvou z vysokotlakého černého laminátu, pohledová plocha z HPL laminátu slouží jako popisovatelný blackboard pro bílý fix - nosný prvek tabule bude tvořen SDK záchytným systémem sestaven z přímých závěsů, CD a UD profilů. Na CD profilech budou v horizontálním směru upevněny dřevěné profily hákem nahoru. Tyto stejné profily budou protichůdně hákem dolů upevněny na desku tabule, čímž bude dosaženo snadné manipulace a uchycení desky na záchytný systém. Rozteč a počet prvků k uchycení bude zvolen dle konstrukčních požadavků desky. Dělení desky na co nejmenší počet dílů. kotvení desky obdobné jako u prvku N 66c Parametry: (přípustné odchylky jsou do 5% od uvedených hodnot) - celková plocha 10,5 m2

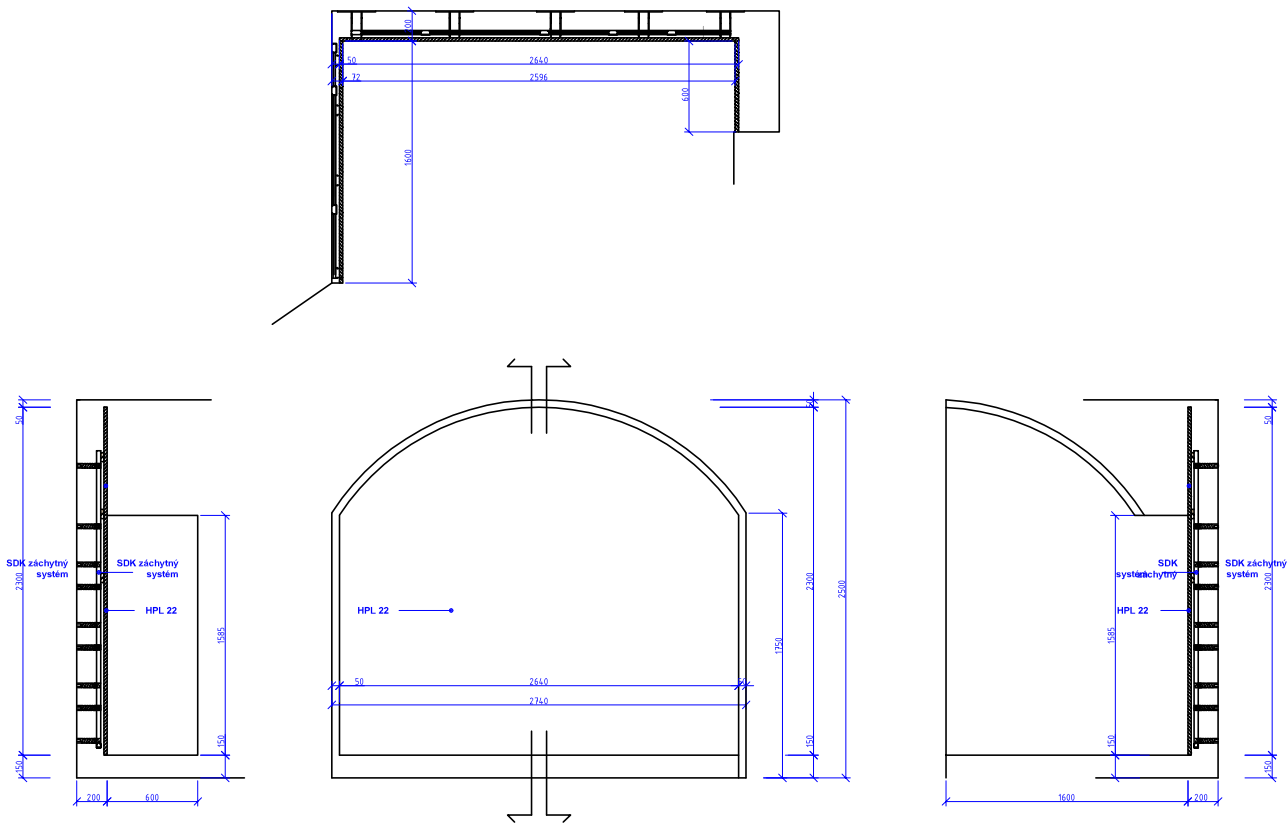

N 140 - KRYCÍ TABULE				1:50	AS		A - 400
Číslo projektu	14-01	Datum	09/2018	Vypracoval	Měřítka	Profese	Výkres

T 2 - INSTALAČNÍ DVÍŘKA

OZN	POČT KS	Popis
T 2	1	INSTALAČNÍ DVÍŘKA DO MÍSTNOSTI VODOMĚRU V 1.PP, MATERIÁL OBOUSTRANNĚ LAMINOVANÁ DTD, TL CCA 30 MM, HRANA ABS 2 MM, BARVA BÍLÁ. VČETNĚ JEDNOSTRANNÉ OBLOŽKOVÉ ZÁRUBNĚ, VELIKOST STAVEBNÍHO OTVORU 770X1700 MM, KOVÁNÍ KOULE KLIKA, ZÁMEK VLOŽKOVÝ

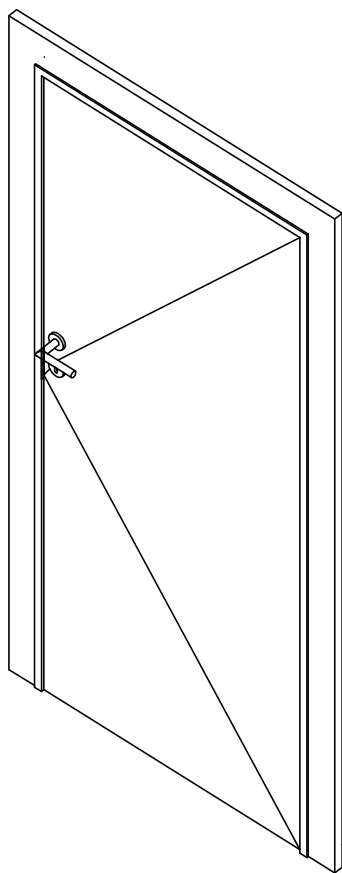

T 2 - INSTALAČNÍ DVÍŘKA

AS

A - 401

Číslo projektu

14-01

Datum

09/2018

Vypracoval

Měřítko

Profese

Objekt

Výkres



JEDNACÍ A PREZENTAČNÍ PROSTORY



JEDNACÍ A PREZENTAČNÍ PROSTORY



JEDNACÍ A PREZENTAČNÍ PROSTORY