

[illegible]

N 80 - KUCHYŇ						AS		A-279	
Číslo projektu	1401	Datum	03/2017	Vypracoval	Bc. Anna Kuznetcova	Měřítko	Profese	Objekt	Výkres

Pohled čelní

Řez A

DTD DB

DTD-L 18

LED pásek

Mikrovlnná trouba
dodávka dastro

DTD + HPL, tl.
10mm

DTD DB

DTD DB

1988

648

646

648

19

19

20

750

401

450

25

900

100

1

Rez A

1 : 20

Technical drawing of a cabinet section (Rez A) showing internal components and dimensions. The drawing is oriented vertically with the cabinet's front on the left and back on the right. Key features include:

- Dimensions:**
 - Overall height: 2670
 - Overall width: 514
 - Top section width: 552
 - Top section height: 337
 - Middle section height: 390
 - Bottom section height: 881
 - Internal width of the middle section: 305
 - Internal width of the bottom section: 514
 - Various small dimensions for components: 19, 29, 207, 25, 85, 48, 100, 8.
- Components and Labels:**
 - Uložení zád do polodrážky:** Points to the backrest assembly in the top section.
 - DTD-L 18:** Points to the internal structure of the middle section.
 - LED pásek:** Points to the LED strip light in the middle section.
 - Systém otevírání push to open:** Points to the push-to-open mechanism in the bottom section.
 - DTD DB:** Points to the bottom section of the cabinet.
- Section Line:** Indicated by a line with 'A' at both ends, running vertically through the cabinet.

Uložení zád do polodrážky

Vestavěná lednička

DTD + HPL, tl. 25mm

Řez A

590

600

19

648

4


646

4

648


19

1988

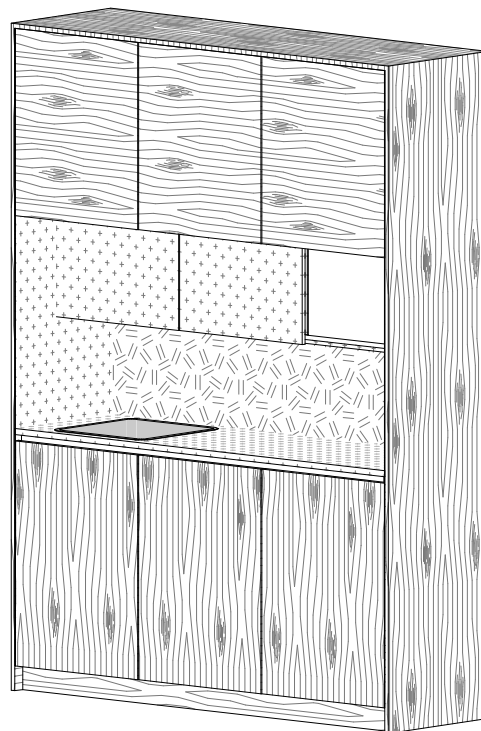


N 80 -KUCHYŇ					1 : 20	AS		A-279a	
Číslo projektu	1401	Datum	03/2017	Vypracoval	Designer	Měřítko	Profese	Objekt	Výkres

N 139 - čajová kuchyňka v 3.NP						
OZN	POČT KS	Šířka	Hloubka	Výška	Popis	
N 139	1	1725	600	1826	Obecný popis: Kuchyňská linka s vestavěnými elektrickými spotřebiči Provedení: Provedení soklu - Nosné výškové rektifikovatelné plastové nožky (nosnost jedné nožky 450kg). Sokl z DTD-L tl.18mm opatřen transparentní soklovou lištou a aretován k soklu přes plastový U klip. Utopení soklu o 3,2cm od hrany korpusu. Provedení korpusu – DTD-L tl.18mm, pevně spojen, skryté spojovací prvky (kolíky 8x40, excentrické šrouby) v případě viditelnosti spojovacích prvků je nutné je zakrýt krytkami se stejnou barvou a strukturou jako viditelné plochy. Pohledové části korpusu vždy povrchově sjednoceny s provedením dveří. Provedení zad - HDF tl.5mm, odsazena od stěny (ponechání technického prostoru) a usazeny do drážky bočnic a přes spony uchycena do půdy, dna, případně mezipříček. Zada horních skříněk opatřeny skrytým závěsným kováním (skryto za zády v technickém prostoru, možnost seřízení kruhovým otvorem v zádech o průměru cca. 20mm, otvor následně opatřen krytkou v barvě zad, nosnost kování 55kg/ks) s uchycením na nosný profil určený pro závěsné kování (nosnost 150kg/skříň). U otevřené horní policové skřínky je na záda použita DTD-L tl.12mm k zabezpečení tuhosti konstrukce s vyfrézovaným otvorem pro uchycení elektrické zásuvky (viz výkresová dokumentace). Provedení dveří - DTD-L tl.18mm, na zadní straně dvířek zápusťný silikonový doraz zarážející o průměru 5mm. Otevírání dvířek zajištěno pomocí systému Push To Open – dvířka jsou bez úchytky. Provedení zásuvky – DTD-L tl.18mm, dno zásuvky (HDF tl.5mm) usazeno do vyfrézovaných drážek v obvodových dílech. Zásuvka posazena na celovýsuv s integrovaným systémem Push To Open – čelo zásuvky bez úchytky. Pracovní plocha – Pracovní deska tl.38mm (DTD + HPL laminát), horní laminát přetažený přes čelní hranu na spodní část, čelní rádius 3mm. Frézované rohové spoje (opatřeny stahovacími šrouby a voděodolným lepidlem). Obkladová deska – krycí obklad stěny za pracovní deskou tl.10mm (DTD + HPL laminát). Vzniklé spáry v napojení na okolní skřínky a pracovní desku vyplnit silikonem v barvě pohledové strany pro zamezení průniku vody. Použitý silikon musí být voděodolný a trvale pružný. V desce jsou vyfrézované otvory pro budoucí uchycení elektrických zásuvek a vypínačů (viz výkresová dokumentace). Krycí dořezy – DTD-L tl.12mm, pohledové části a hrany vždy povrchově sjednoceny s provedením dveří. Vybavení: Závěsy nábytkové (kvalitní a klipový miskový závěs s integrovaným tlumičem, testováno na 190.000 cyklů, doživotní garance). Zásuvkové výsuvy (plnovýsuvné pojezdy s válečkovým vedením s minimální nosností 30 kg a adaptivním systémem tlumení, testováno na 95.000 cyklů, doživotní garance). Polohovatelné police (kovové podpěrky s galvanickým povrchem, horní skřínky opatřeny podpěrkami s aretací proti vysunutí). Odpadkový koš (systémový prvek k vložení do zásuvkových výsuvů) se třemi nádobami pro třídění odpadu. Dřez nerezový (horní montáž, tl. materiálu min. 0,6mm, menší odkapávač, plochý okraj, vanička min.350x350mm, hloubka min. 200mm, ventil 3 ½", sifon pro úsporu místa, nerez AISI 304) Dřezové baterie (směšovací, páková, variabilně nastavitelná s vysoko položeným výtokem, jednoduchý válcový tvar, výtok kolmý k základně, ovládání na vrcholu základny, keramická kartuše, perlátor, uchycení k pracovní desce či dřezu dle doporučení výrobce, chromové provedení). Spotřebiče: Jsou součástí dodávky Gastra. Vestavná podstolová lednice – vestavěná do pravé spodní skřínky, max. rozměry (vxsh): 850x600x580mm Materiál: DTD-L oboustranně pohledová (ČSN EN 312, ČSN EN 14322), nosič DTD P2 E1. Hrany ABS (certifikát č. 13 0738 T/ITC) pohledové tl.2mm, nepohledové tl.0,5mm. HDF (E1, EN 13986) jednostranně opatřena barevným emailem ve shodné barvě nepohledových ploch. Pracovní deska nosič DTD P2 E1 (ČSN EN 312), povrch HPL laminát (ČSN EN 438) tl.0,8mm – rubová strana příslušný protitah. Horní laminát přetažený přes čelní hranu na spodní část, čelní rádius 3mm, ostatní hrany ABS (certifikát č. 13 0738 T/ITC) tl.0,5mm. Obkladová deska nosič DTD P3 E1 (ČSN EN 312), povrch HPL laminát (ČSN EN 438) tl.0,8mm – rubová strana příslušný protitah. Hrany ABS (certifikát č. 13 0738 T/ITC) tl.0,5mm. Barevné řešení: Nepohledové plochy a hrany – matná bílá barva nejbliže k RAL 9010, povrch lamina hladký bez struktury. Pracovní deska a obkladová deska Pohledové plochy a hrany – barevně sjednocené s nepohledovými plochami. Korpus, dvířka, čela zásuvek, sokl Pohledové plochy a hrany – matná šedá barva nejbliže k NCS S 3005-Y50R, povrch lamina hladký bez struktury. Všechny materiály budou vzorkovány. Všechny části musí být hladké, nenasáklivé, mechanicky odolné a snadno udržovatelné běžnými čisticími prostředky. Za dostatečnou tuhost konstrukce odpovídá dodavatel. Životnost výrobu musí být min. 15 let. Kompletní dodávka funkčního celku včetně instalace na dané místo dle výkresové dokumentace, odvoz a likvidace obalových materiálů.	

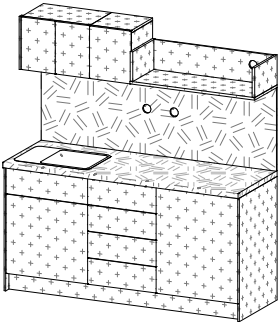


N 139 - ČAJOVÁ KUCHYŇKA V 3.NP						AS		A-354	
Číslo projektu	1401	Datum	03/2017	Vypracoval	Designer	Měřítko	Profese	Objekt	Výkres


řez B
1 : 20

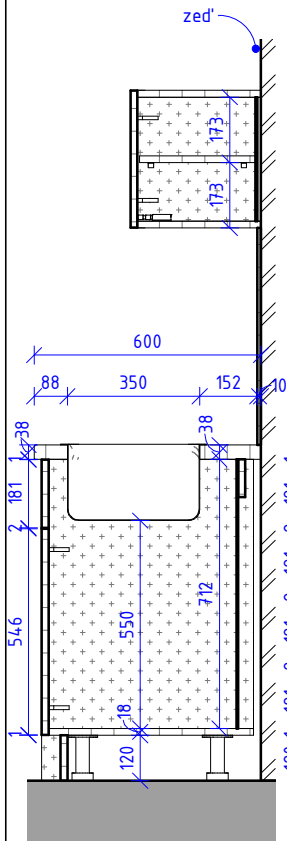

řez A
1 : 20

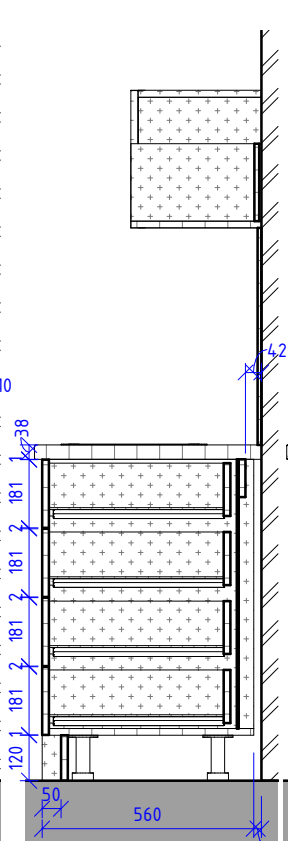


Pohled boční

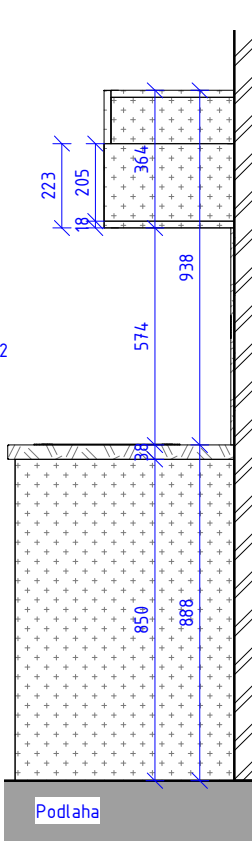


Pohled čelní


1 : 20

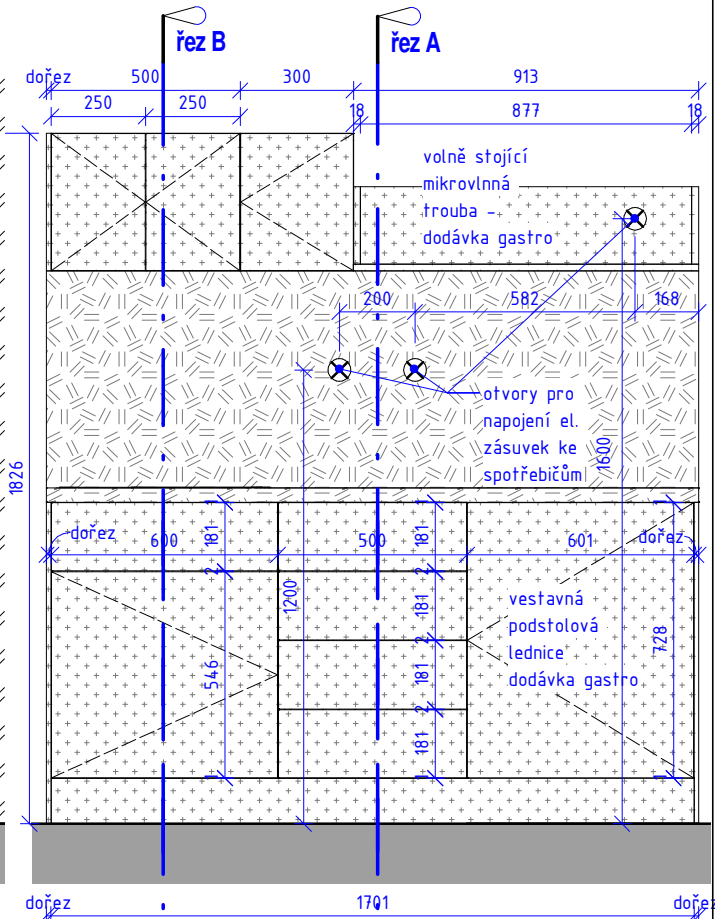

3D Pohled

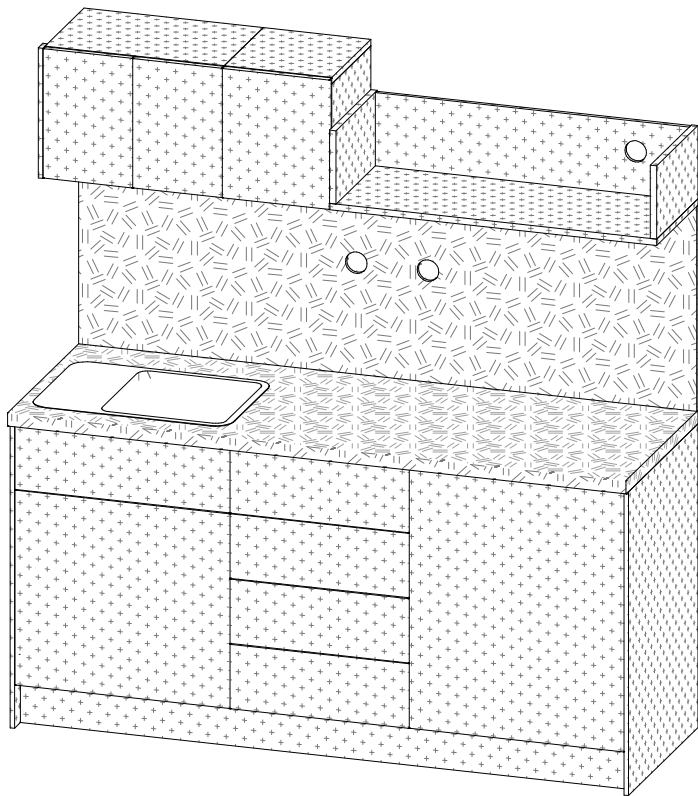

Pūdorys
1 : 20

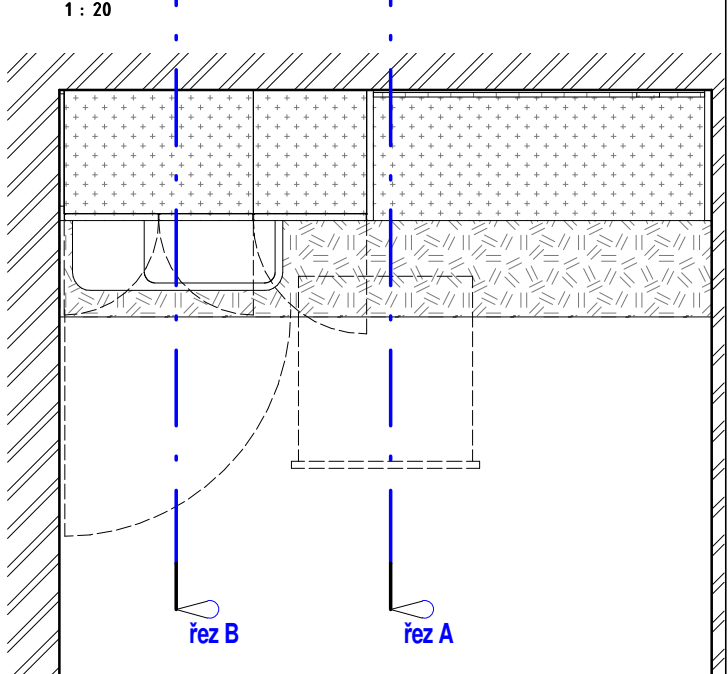

N 139 - ČAJOVÁ KUCHYŇKA V 3.NP

1 : 20

AS

A-354a

Číslo projektu

1401

Datum

03/2017

Vypracoval

Radim Sviták


Měřítka

Profese

Objekt


Výkres

N 142 - čajová kuchyňka v 5.NP						
OZN	POČT KS	Šířka	Hloubka	Výška	Popis	
N 142	1	2420	600	1826	Obecný popis: Kuchyňská linka s vestavěnými elektrickými spotřebiči Provedení: Provedení soklu - Nosné výškové rektifikovatelné plastové nožky (nosnost jedné nožky 450kg). Sokl z DTD-L tl.18mm opatřen transparentní soklovou lištou a aretován k soklu přes plastový U klip. Utopení soklu o 3,2cm od hrany korpusu. Provedení korpusu – DTD-L tl.18mm, pevně spojen, skryté spojovací prvky (kolíky 8x40, excentrické šrouby) v případě viditelnosti spojovacích prvků je nutné je zakrýt krytkami se stejnou barvou a strukturou jako viditelné plochy. Pohledové části korpusu vždy povrchově sjednoceny s provedením dveří. Provedení zad - HDF tl.5mm, odsazena od stěny (ponechání technického prostoru) a usazeny do drážky bočnic a přes spony uchycena do půdy, dna, případně mezipříček. Zádá horních skříněk opatřeny skrytým závěsným kováním (skryto za zády v technickém prostoru, možnost seřízení kruhovým otvorem v zádech o průměru cca. 20mm, otvor následně opatřen krytkou v barvě zad, nosnost kování 55kg/ks) s uchycením na nosný profil určený pro závěsné kování (nosnost 150kg/skříň). Provedení dveří - DTD-L tl.18mm, na zadní straně dvířek zápusťný silikonový doraz zarážející o průměru 5mm. Otevírání dvířek zajištěno pomocí systému Push To Open – dvířka jsou bez úchytky. Provedení zásuvky – DTD-L tl.18mm, dno zásuvky (HDF tl.5mm) usazeno do vyfrézovaných drážek v obvodových dílech. Zásuvka posazena na celovýsuv s integrovaným systémem Push To Open – čelo zásuvky bez úchytky. Pracovní plocha – Pracovní deska tl.38mm (DTD + HPL laminát), horní laminát přetažený přes čelní hranu na spodní část, čelní rádius 3mm. Frézované rohové spoje (opatřeny stahovacími šrouby a voděodolným lepidlem). Obkladová deska – krycí obklad stěny za pracovní deskou tl.10mm (DTD + HPL laminát). Vzniklé spáry v napojení na okolní skříňky a pracovní desku vyplnit silikonem v barvě pohledové strany pro zamezení průniku vody. Použitý silikon musí být voděodolný a trvale pružný. V desce jsou vyfrézované otvory pro budoucí uchycení elektrických zásuvek a vypínačů (viz výkresová dokumentace). Krycí dořezy – DTD-L tl.10mm, pohledové části a hrany vždy povrchově sjednoceny s provedením dveří. Vybavení: Závěsy nábytkové (kvalitní a klipový miskový závěs s integrovaným tlumičem, testováno na 190.000 cyklů, doživotní garance). Zásuvkové výsuvy (plnovýsuvné pojezdy s válečkovým vedením s minimální nosností 30 kg a adaptivním systémem tlumení, testováno na 95.000 cyklů, doživotní garance). Polohovatelné police (kovové podpěrky s galvanickým povrchem, horní skříňky opatřeny podpěrkami s aretací proti vysunutí). Odpadkový koš (systémový prvek k vložení do zásuvkových výsuvů) se třemi nádobami pro třídění odpadu. Dřez nerezový (horní montáž, tl. materiálu min. 0,6mm, menší odkapávač, plochý okraj, vanička min.350x350mm, hloubka min. 200mm, ventil 3 ½", sifon pro úsporu místa, nerez AISI 304) Dřezové baterie (směšovací, páková, variabilně nastavitelná s vysoko položeným výtokem, jednoduchý válcový tvar, výtok kolmý k základně, ovládání na vrcholu základny, keramická kartuše, perlátor, uchycení k pracovní desce či dřezu dle doporučení výrobce, chromové provedení). Spotřebiče: Jsou součástí dodávky Gastra. Vestavná podstolová lednice – vestavěná do pravé spodní skříňky, max. rozměry (vxšxh): 850x600x580mm Materiál: DTD-L oboustranně pohledová (ČSN EN 312, ČSN EN 14322), nosič DTD P2 E1. Hrany ABS (certifikát č. 13 0738 T/ITC) pohledové tl.2mm, nepohledové tl.0,5mm. HDF (E1, EN 13986) jednostranně opatřena barevným emailem ve shodné barvě nepohledových ploch. Pracovní deska nosič DTD P2 E1 (ČSN EN 312), povrch HPL laminát (ČSN EN 438) tl.0,8mm – rubová strana příslušný protitah. Horní laminát přetažený přes čelní hranu na spodní část, čelní rádius 3mm, ostatní hrany ABS (certifikát č. 13 0738 T/ITC) tl.0,5mm. Obkladová deska nosič DTD P3 E1 (ČSN EN 312), povrch HPL laminát (ČSN EN 438) tl.0,8mm – rubová strana příslušný protitah. Hrany ABS (certifikát č. 13 0738 T/ITC) tl.0,5mm. Barevné řešení: Nepohledové plochy a hrany – matná bílá barva nejbližší k RAL 9010, povrch lamina hladký bez struktury. Pracovní deska a obkladová deska Pohledové plochy a hrany – barevně sjednocené s nepohledovými plochami. Korpus, dvířka, čela zásuvek, sokl Pohledové plochy a hrany – matná šedá barva nejbližší k NCS S 3005-Y50R, povrch lamina hladký bez struktury. Všechny materiály budou vzorkovány. Všechny části musí být hladké, nenasákové, mechanicky odolné a snadno udržovatelné běžnými čisticími prostředky. Za dostatečnou tuhost konstrukce odpovídá dodavatel. Životnost výrobu musí být min. 15 let. Kompletní dodávka funkčního celku včetně instalace na dané místo dle výkresové dokumentace, odvoz a likvidace obalových materiálů.	

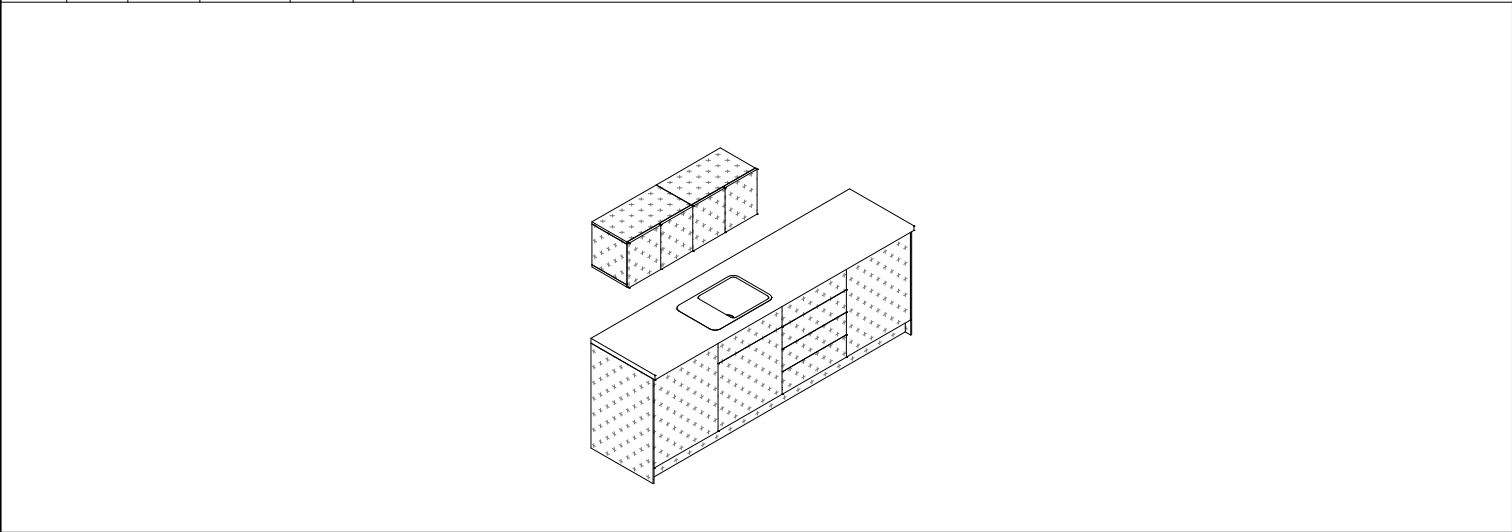

N 142 - ČAJOVÁ KUCHYŇKA V 5.NP						AS		A-357	
Číslo projektu	1401	Datum	03/2017	Vypracoval	Radim Sviták	Měřítko	Profese	Objekt	Výkres


Stůl - pult						
OZN	POČT KS	Šířka	Hloubka	Výška	Popis	
N 100	1	3150	1000	900	Atypický výrobek. Kuchyňský ostrůvek, který se skládá z pracovní desky a úložného prostoru pod ní. Využívá se jako barový pult a pracovní deska na vaření jídla. Materiál: pracovní deska - střed materiálu tvořen spárovkou SM 60 mm, povrchová úprava dýha DB 1,2mm A/B dokola opatřenou masivním náklížkem (typ dřeviny dle exponovaných ploch). Střed s náklížkem spojen lepením (příslušné lepidlo pro použité materiály). Střed s náklížkem plošně egalizován, lisován, jednostranně pohledovým materiálem (rubová strana dýhou nižší jakosti) a následně formátován dle potřebných rozměrů. Nosoucí hranoly, mezistěny polic a police - střed materiálu tvořen spárovkou SM 30 mm, povrchová úprava dýha DB 1,2mm A/B dokola opatřenou masivním náklížkem (typ dřeviny dle exponovaných ploch). Střed s náklížkem spojen lepením (příslušné lepidlo pro použité materiály). Střed s náklížkem plošně egalizován, lisován, jednostranně pohledovým materiálem (rubová strana dýhou nižší jakosti) a následně formátován dle potřebných rozměrů. Materiál zad: nerezová pletená síť, nerezová ocel SS304, sestavená z lanek o síle 1,2 mm, 30*30 mm Úložný prostor je úskočnou o 30 mm od hrany stolní desky kostrovou konstrukcí, která se skládá z nosné konstrukce ve formě "H" nosných polic a mezistěn. Nosná konstrukce "H" se skládá z dvou hranolů 30*150 mm pospojených navzájem deskou spárovkou 30 mm (viz popis materiálů) Deska dobíhá do pracovní desky stolu a končí 150 mm od země. Nosné police se kotví do boční nosné desky napevno. Police jsou dvě, jsou průběžné. Výška dolní police je 350 mm horní 280 mm. Prostor mezi policemi je vyplněn dvěma mezistěnami, které rozdělují prostor na tři nestejně části, (rozměry viz výkresová dokumentace). mezistěny nejsou průběžné. Ze strany baru police jsou opláštěné nerezovou sítí pletenou, tloušťka lanka 1,2 mm 30*30 mm. Sítovina se kotví do bočních hran polic. Stabilita, nosnost a tuhost konstrukce musí být zajištěna dodavatelem. Pro zabezpečení stolu proti převrácení bude učiněno kotvení stolu do existující podlahy na chemické spoje za použití kování se svorníky a maticemi. Další opatření proti převrácení stolu a posílení jeho stability učiní dodavatel dle svého rozhodnutí. Součástí úložného prostoru pod pracovní deskou jsou tři zásuvky. Vnější rozměry jsou dle výkresové dokumentace. (š*h*v mm) 482*500*156 mm, 412*500*156 mm, 352*500*156 mm, nezahrmují čelní obkladové desky. Čelní obkladové desky mají rozměry přiměřené (š*h*v mm) 530*16*160 mm, 460*16*160 mm, 400*16*160 mm, jsou vybavené ocelovými úchytkami. Gastro vybavení: varná indukční deska o rozměrech 590*510*55 mm, vestavěna do pracovní desky dle výkresové dokumentace. Životnost výrobku musí být min. 15 let. Kompletní dodávka funkčního celku včetně dopravy a montáže. Dodavatel doloží všechny uvedené parametry protokoly ze zkoušky výrobku, nebo technickými listy materiálů použitých na výrobku. Ke specifikaci výrobku náleží informace vyplývající z výkresové dokumentace a technické zprávy.	

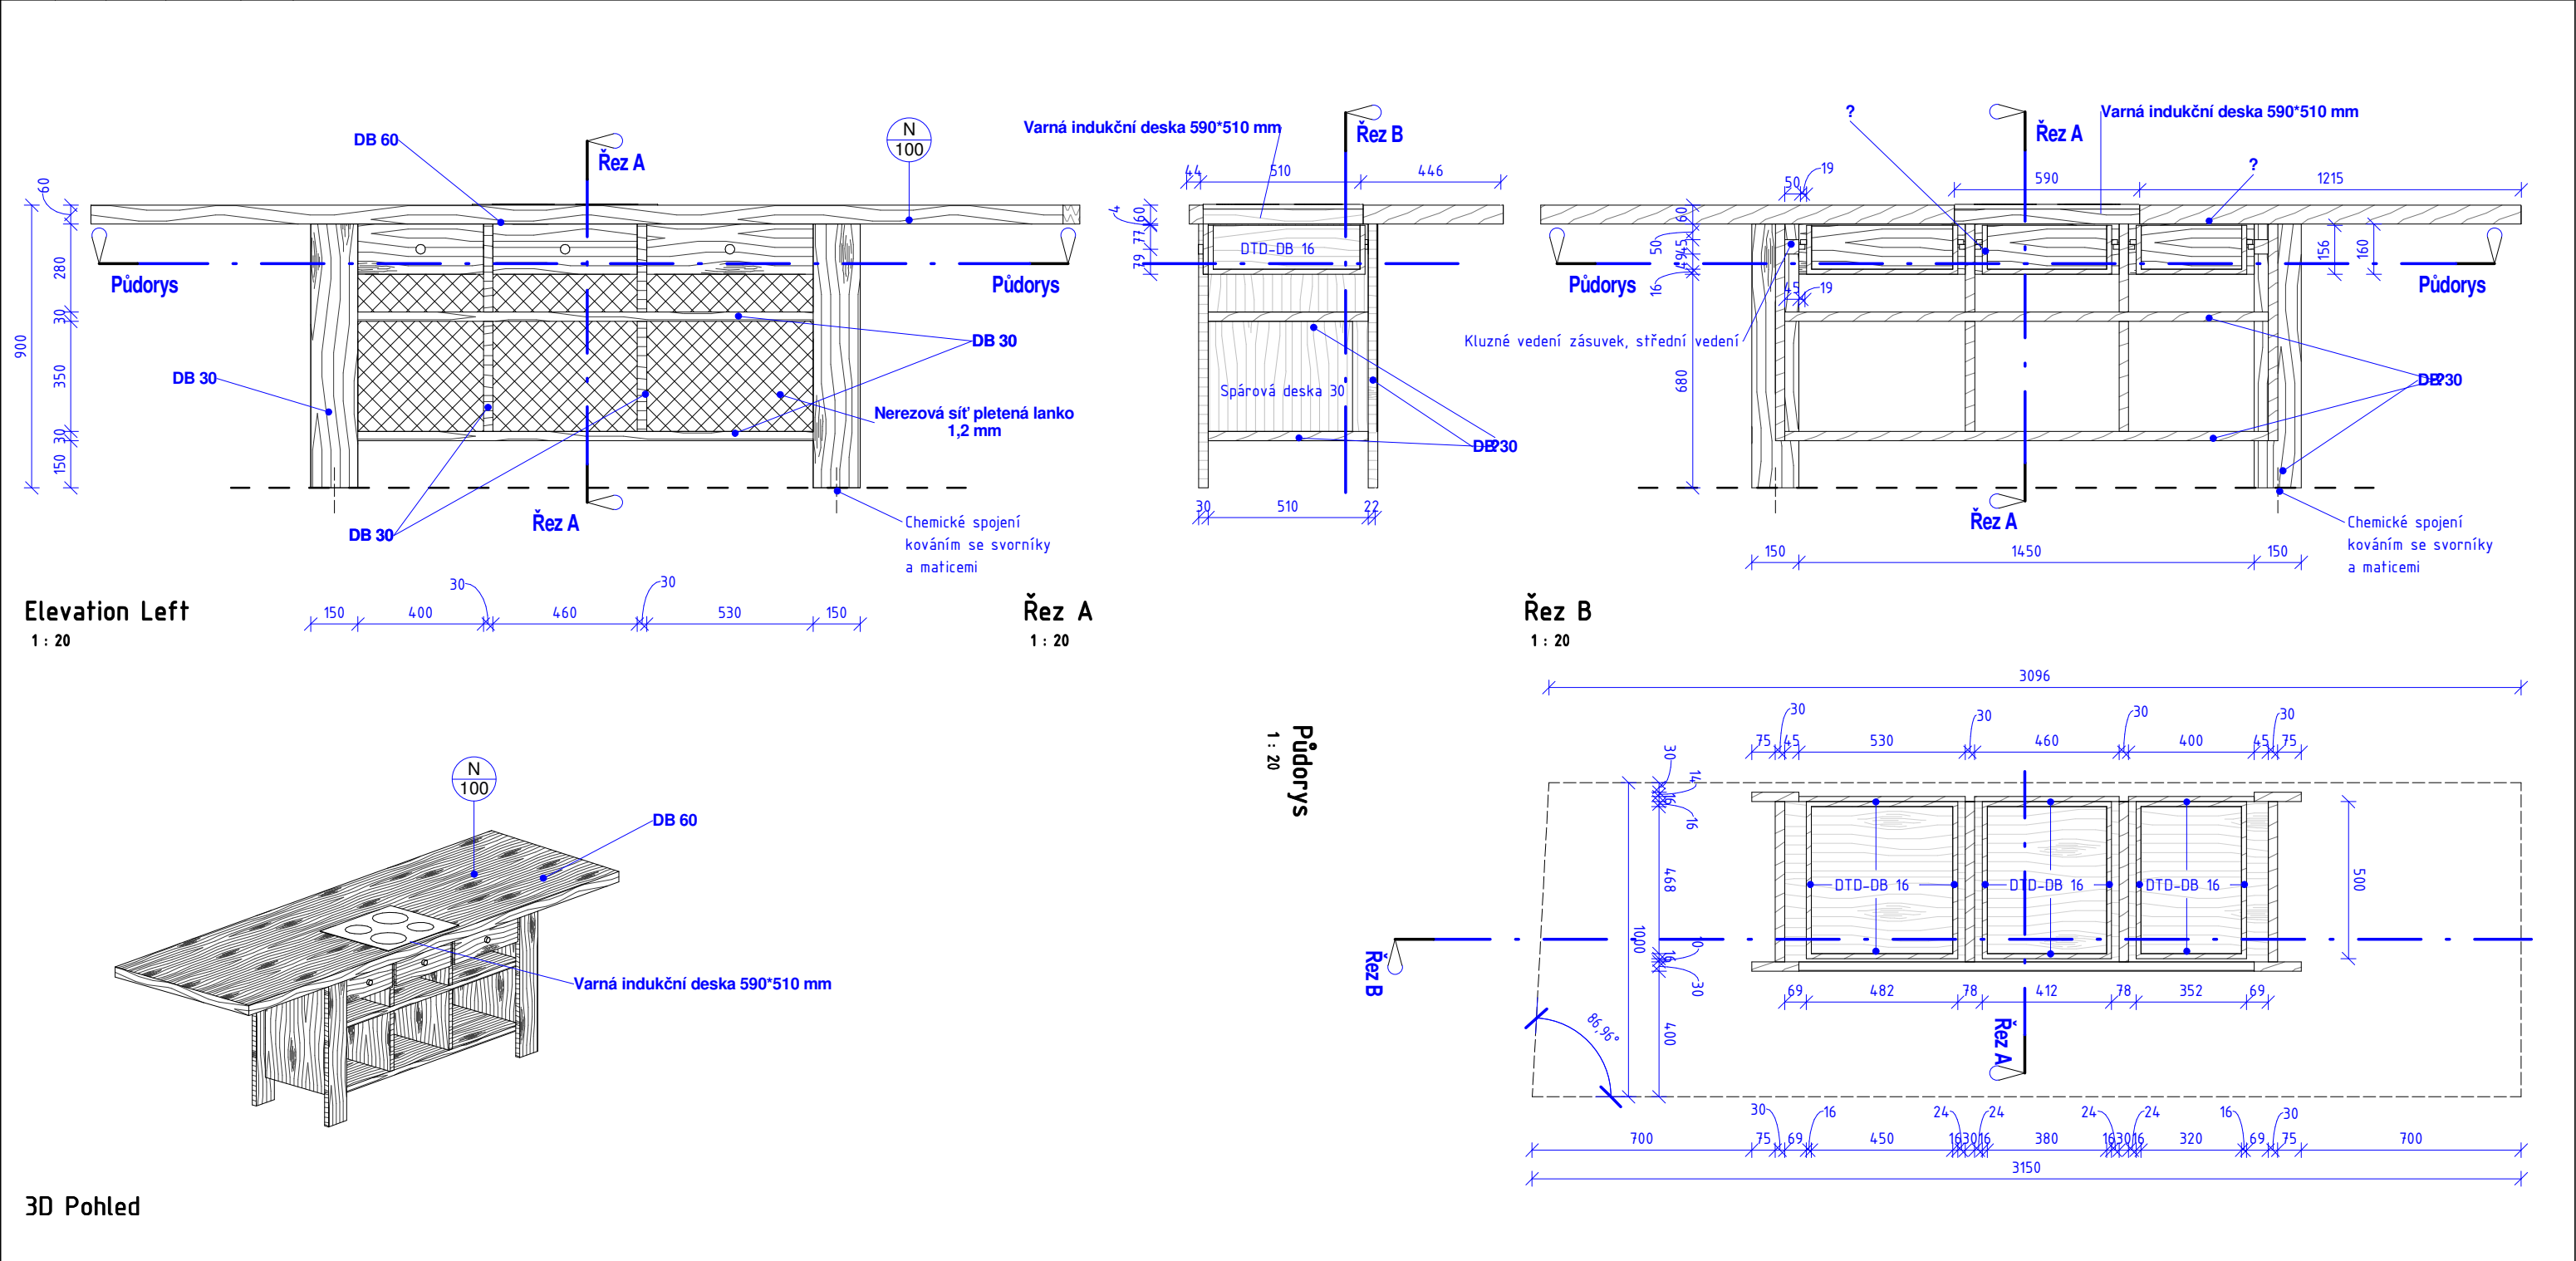

N 100 - STŮL - PULT				1 : 20	AS		A-301		
Číslo projektu	14.01	Datum	03/2017	Vypracoval	Bc. Anna Kuznetcova	Měřítko	Profese	Objekt	Výkres

N 101 Kuchyň 5.NP							
OZN	POČT KS	Šířka	Hloubka	Výška	Popis		
N 101	1	3030	650	2000	Obecný popis: Kuchyňská linka s vestavěnými elektrickými spotřebiči Provedení: Provedení soklu - Nosné výškové rektifikovatelné plastové nožky (nosnost jedné nožky 450kg). Perforovaný sokl (perforace viz výkres) z MDF-L tl.18mm opatřen transparentní soklovou lištou a aretován k soklu přes plastový U klip. Utopení soklu o 3,2cm od hrany korpusu. Provedení korpusu – DTD-L tl.18mm, pevně spojen, skryté spojovací prvky (kolíky 8x40). Pohledové části korpusu vždy povrchově sjednoceny s provedením dveří. Horní výklopné skříňky zavěšeny pevně na boční plochy přilehlých skříněk. Provedení zad – HDF tl.5mm, odsazena od stěny (ponechání technického prostoru) a usazeny do drážky bočnic a přes spony uchycena do pudy, dna, případně mezipříček. Provedení dveří – MDF-L tl.18mm, na zadní straně dveří zápusťný silikonový doraz zarážecí o průměru 5mm. Otevírání dveří zajištěno vyfrézovanou úchytkou v hmotě dvířek obdélníkového tvaru (200x35mm) s lehce strženými hranami. Pracovní plocha – Pracovní deska tl.28mm (DTD + HPL laminát), frézované rohové spoje (opatřeny stahovacími šrouby a voděodolným lepidlem). Obkladová deska – krycí obklad stěny za pracovní deskou tl.10mm (DTD DB). Vzniklé spáry v napojení na okolní skříňky a pracovní desku vyplnit silikonem v barvě použité dýhy pro zamezení průniku vody. Použitý silikon musí být voděodolný a trvale pružný. Obkladový rám – svislé tl.30mm (DTD DB) a vodorovné tl.50mm prvky (PDV DB) pevně spojeny, skryté spojovací prvky (kolíky 12x60). Konstrukce přiražena ke stěně bez odstupu. Horní vodorovná deska perforovaná ve dvou místech v dostatečném množství pro odvětrávání spotřebičů (viz výkresová dokumentace). Vybavení: Závěsy nábytkové (kvalitní a klipový miskový závěs s integrovaným tlumičem, testováno na 190.000 cyklů, doživotní garance). Nábytkové vzpěry (kvalitní plynokapalinové vzpěry pro výklopná dvířka s přidavnou brzdou, testováno na 75.000 cyklů, doživotní garance) Zásuvkové výsuvy (plnovýsuvné pojezdy s válečkovým vedením s minimální nosností 30 kg a adaptivním systémem tlumení, testováno na 95.000 cyklů, doživotní garance). Vyšší zásuvky než 20cm doplněny o postranní reling a vyšší záda. Polohovatelné police (kovové podpěrky s galvanickým povrchem, horní skříňky opatřeny podpěrkami s aretací proti vysunutí). Odpadkový koš (systémový prvek k vložení do zásuvkových výsuvů) ve třech provedení pro třídění odpadu. Podsvícení kuchyně pomocí dvou nábytkářských LED diodových pásků. Jeden umístěn ve vyfrézované drážce ve spodní ploše police, druhý ve vyfrézované drážce na spodní straně dýhovaného rámu. Oba LED pásky osazeny v hliníkové profilové liště, barva světla teplá bílá. Dřez nerezový (horní montáž, tl. materiálu min. 0,6mm, menší odkapávač, plochý okraj, vanička šíře min. 450mm, hloubka min. 165mm, ventil 3 ½", sifon pro úsporu místa, nerez AISI 304) Dřezové baterie (směšovací, páková, variabilně nastavitelná s vysoko položeným výtokem, jednoduchý válcový tvar, výtok kolmý k základně, ovládání na vrcholu základny, keramická kartuše, perlátor, uchycení k pracovní desce či dřezu dle doporučení výrobce, chromové provedení). LED trafo pro horní pásek: poloha na horní hraně dýhovaného obkladu, spodního - schováno v závěsných skříňkách Spotřebiče: Jsou součástí dodávky Gastra. Trouba – vestavěná do levé horní skříňky, max. rozměry (vxšxh): 595x591x595 Mikrovlinná trouba – vestavěná do levá horní skříňky, max. rozměry (vxšxh): 364x591x595 Kombinovaná lednice – vestavěná do pravé vysoké skříně, max. rozměry (vxšxh): 1950x552x595, mrazák do maximální výšky 920mm Myčka – vestavěná do spodní skříňky, max. rozměry (vxšxh): 920x582x595 Materiál: DTD-L oboustranně pohledová (ČSN EN 312, ČSN EN 14322), nosič DTD P2 E1. Hrany ABS (certifikát č. 13 0738 T/ITC) pohledové tl.2mm, nepohledové tl.0,5mm. HDF (E1, EN 13986) jednostranně opatřena barevným emailem ve shodné barvě nepohledových ploch. MDF-L oboustranně pohledová (ČSN EN 316, ČSN EN 14322), emisní kategorie E1. Hrany lakovány voděodolnou matnou barvou barevně sjednocenou s pohledovou plochou. Pracovní deska nosič DTD P3 E1 (ČSN EN 312) tl.26mm, povrch HPL laminát (ČSN EN 438) tl.0,8mm – rubová strana příslušný protitah. Hrany ABS (certifikát č. 13 0738 T/ITC) pohledové tl.2mm, nepohledové tl.0,5mm. DTD DB jednostranně pohledové dýhovaná (rubová strana příslušný protitah nebo dýha nižší kvality). Nosič DTD P3 E1 (ČSN EN 312). Dýha DB I.jakosti (ČSN 49 2315), tl. min. 0,6mm, směr dýhy v podélné ose dílce. Povrchová úprava dýhy bez kartáčování. Hrany poddýhovány stejnou dýhou jako exponovaná plocha. PDV DB voštinová deska jednostranně pohledové dýhovaná (rubová strana příslušný protitah nebo dýha nižší kvality), celková tl.50mm. Nosič voštinová deska: rám SM, výplň papírová voština průměr oka 15mm, třída lepení (ČSN EN 314-2): 1 (IF20), určeno pro vnitřní použití (ČSN EN 636). Dýha DB I.jakosti (ČSN EN 49 2315), tl. min. 0,6mm, směr dýhy v podélné ose dílce. Povrchová úprava dýhy bez kartáčování. Hrany poddýhovány stejnou dýhou jako exponovaná plocha. Barevné řešení: Nepohledové plochy a hrany – matná bílá s hladkým povrchem a bez viditelné struktury, barvou nejbliže k RAL 9010. Pracovní deska, korpus a dvířka, sokl (všechny krom police a horních výklopných skříněk) Pohledové plochy a hrany – reprodukce tmavě šedého, broušeného kovu, popřípadě v šedé matné barvě (nejbliže k NCS S 3005-Y50R) s hladkým povrchem a bez viditelné struktury. Hrany na dvířkách nebudou hraněny páskou, ale nalakovány voděodolnou matnou barvou totožného barevného odstínu jako pohledové plochy dvířek. Korpus a dvířka horních výklopných skříněk a police Pohledové plochy a hrany – žlutá matná s hladkým povrchem a bez viditelné struktury, barvou nejbliže k NCS S 1060-Y10R. Hrany na dvířkách nebudou hraněny páskou, ale nalakovány voděodolnou matnou barvou totožného barevného odstínu jako pohledové plochy dvířek. Obkladový rám a obkladová deska Dýhované plochy a hrany jsou opatřeny matným transparentním PUR lakem s vysokou odolností proti vodě. Všechny materiály budou vzorkovány. Všechny části musí být hladké, nenasáklivé, mechanicky odolné a snadno udržovatelné běžnými čisticími prostředky. Za dostatečnou tuhost konstrukce odpovídá dodavatel. Životnost výrobu musí být min. 15 let. Kompletní dodávka funkčního celku včetně instalace na dané místo dle výkresové dokumentace, odvoz a likvidace obalových materiálů.		

N 101 - KUCHYNĚ V 5.NP						AS		A-302	
Číslo projektu	1401	Datum	03/2017	Vypracoval	Radim Sviták	Měřítko	Profese	Objekt	Výkres

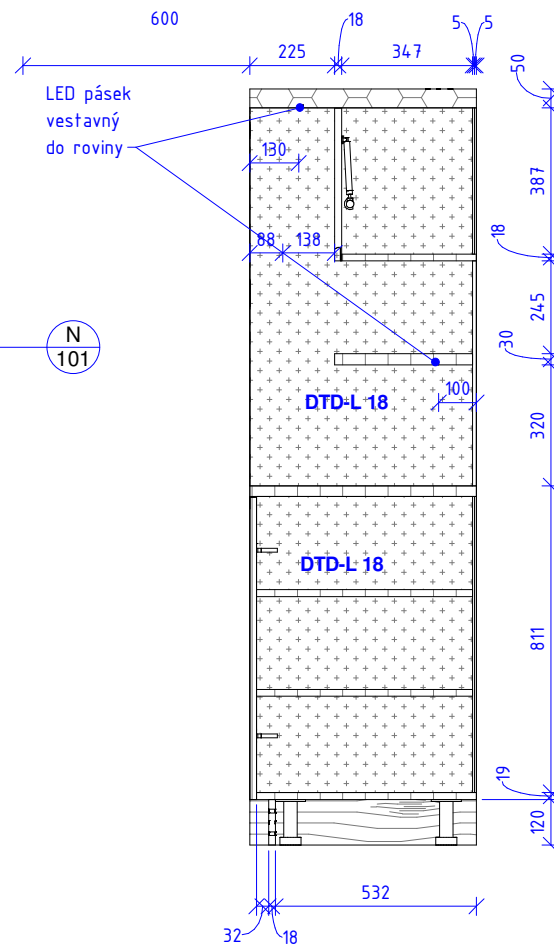


Pūdorys
1 : 20




N 101 - KUCHYŇ V 5.NP					1 : 20	AS		A-302a	
Číslo projektu	1401	Datum	03/2017	Vypracoval	Radim Sviták	Měřítko	Profese	Objekt	Výkres


N 102 - Obklad digestoře						
OZN	POČT KS	Šířka	Hloubka	Výška	Popis	
N 102	1	1950	465	85	Obecný popis: Atypický výrobek. Dekorativní obklad digestoře určený pro zakrytí bočních hran vestavěné digestoře a umístění LED pásu pro osvětlení pracovní desky stolu. Dodávka výrobcem pro vestavěnou digestoř o rozměrech 425*600 mm Provedení: Obklad je rámovou konstrukcí z masivních dubových bočně omítaných prken. Rám je pevně spojen, skryté spojovací prvky (kolíky 8x40) v případě viditelnosti spojovacích prvků je nutné je zakrýt krytkami se stejnou barvou a strukturou jako viditelné plochy. Rohové spoje jsou řešeny na pokos k zamezení vzniku viditelné spáry. Rám je předělen mezistěnou pro větší tuhost konstrukce. Ve spodní hraně rámu je vyfrézovaná drážka pro osazení LED diodového pásu v hliníkové profilové liště. Celá konstrukce je zavěšená na 4 hácích s vrutem a ocelových lanech. Vybavení: Závěsné háky s vrutem 100x6mm, Zn, nosnost min. 60kg. Ocelová lana, průměr 5mm, nosnost min. 60kg Spotřebiče: Vestavná digestoř – popis výrobku viz N 102a Materiál: Masivní dubová bočně omítaná a hoblovaná prkna, jakost I-II (ČSN EN 1313-2; ČSN EN 12775, ČSN EN 975-1), hrany sraženy na rádius 2mm. Povrchová úprava matným transparentním PUR lakem s vysokou odolností proti opotřebení a vodě Všechny materiály budou vzorkovány. Všechny části musí být hladké, nenasáklivé, mechanicky odolné a snadno udržovatelné běžnými čisticími prostředky. Za dostatečnou tuhost konstrukce odpovídá dodavatel. Životnost výrobu musí být min. 15 let. Kompletní dodávka funkčního celku včetně instalace na dané místo dle výkresové dokumentace, odvoz a likvidace obalových materiálů.	
N 102a	1	598	300	180	Digestoř vestavná, max. výkon 330m3/hod., šířka 598mm, 3 stupně výkonu, hlučnost 50dB, pouzdrový tukový filtr, halogenové osvětlení Funkce a vybavení: plochý výsuvný odsavač par se silným výkonem odvětrání, provoz s odvětráním nebo s cirkulací vzduchu, 3 stupně výkonu, kovový pouzdrový tukový filtr, halogenové osvětlení, mechanické ovládání, Příkon: 156 W Napětí: 230 V Intenzita světla: 121 lux Minimální hlučnost: 46 dB Rozměry spotřebiče: 180 × 598 × 300 (nožmost posunutí na 425 mm)mm Hmotnost: 6 kg Barva: Nerez	

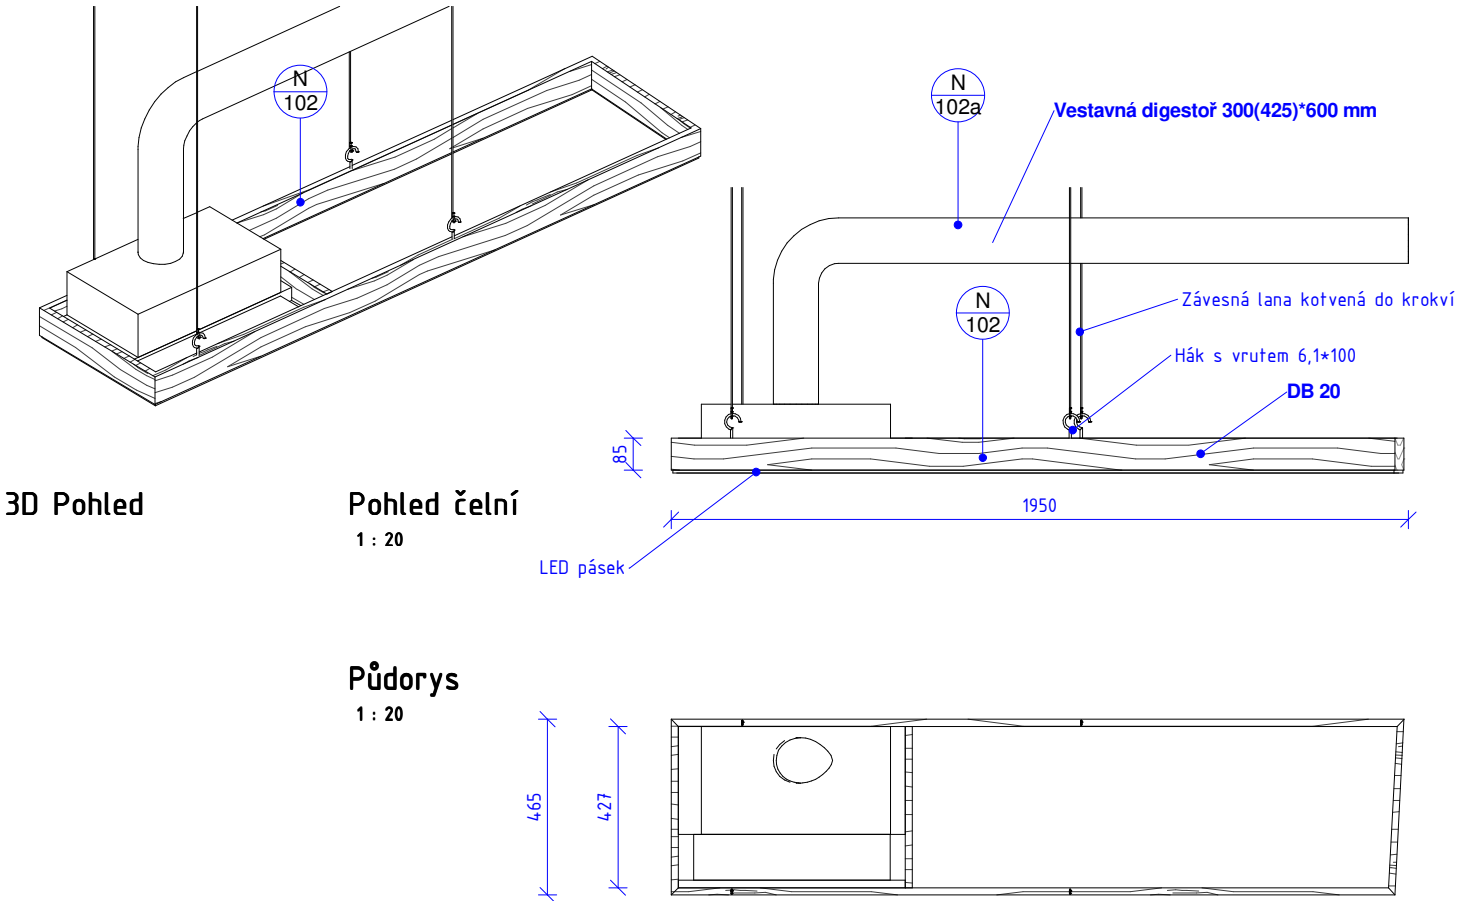


Konferenční židle					
OZN	POČT KS	Šířka	Hloubka	Výška	Popis
N 55	69	570	580	815	Základní rozměry: (š*h*v) 570*580*815 mm. Sedák ve výšce 460 mm (bez čalouněného polštáře) Maximální zatížení 350 kg Základní nosná kostra židle je tvořená tenkou chromovou kulatinou (o průměru max. 12 mm), která vynáší plastovou konstrukci opěraku (plastový rám), celoplošný plastový sedák a přechází v nohy lyžinového tvaru. Plastové části v bílé barvě, meshový opěrák bílý, Všechny židle budou bez područek, Všechny židle budou opatřeny čalouněným podsedákem, v barvě bílé Ke specifikaci výrobku náleží informace vyplývající z výkresové dokumentace a technické zprávy.

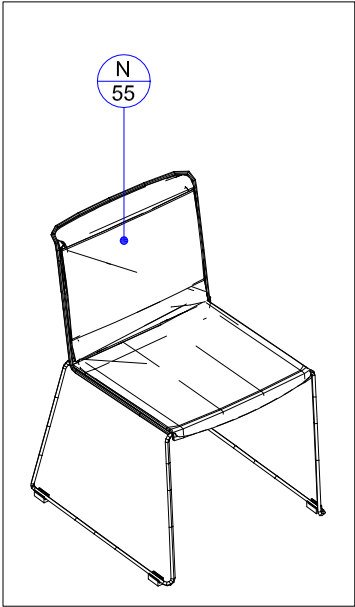

3D Pohled

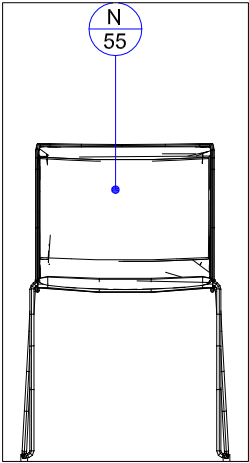


Pohled čelní
1 : 20

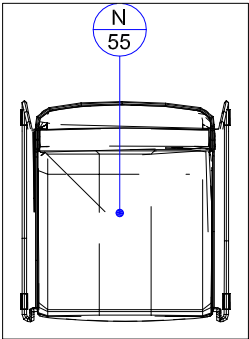


Půdorys
1 : 20

N 55 - KONFERENČNÍ ŽIDLE					1 : 20	AS		A-247	
Číslo projektu	1401	Datum	09/2018	Vypracoval	Bc. Anna Kuznetcova	Měřítko	Profese	Objekt	Výkres


Věšák prezentační místnost						
OZN	POČT KS	Šířka	Hloubka	Výška	Popis	
N 57	6	600	400	3280	Atypický výrobek. Věšák je deskovou konstrukcí z dřevěného masivu, která pomoci závěsné tyče na šaty a police s omezovací deskou je kotvena do zdi. Celkové rozměry konstrukce jsou: (š*h*v) 600*400*3300 mm Rozměry pohledové desky (š*h*v) 600*50*3300 mm Pro stabilitu deska je taky zakotvena do podlahy. Závěsná tyč kruhového profilu průměr 20 mm, povrchová úprava pokovením. Držák tyče kulatý průměr 20 mm. Police jsou ve formě čtvercové desky o rozměrech 600*350*20 mm. vyplněné z laminátu stejné barvy jaká je na přilehlé zdi - bílá Omezovací příčka rozděluje ukládací prostor na dvě části. Ta která je orientovaná ven je určena k odkládání klobouků. Příčka omezuje propadání věci za věšák. Rozměry příčky jsou: 25*350*250 mm Je kotvena k police a dřevěné desce pomocí dřevěných kolíků a ke stěně napevno. Součástí věšáku je taky krycí deska z odolného laminátu stejné barvy jakou mají police. Je zavěšena na zeď od podlahy po police na celou šířku konstrukce. Teda 600*10*1825 mm Deska chrání zdi před možným znečištěním. Všechny části musí být hladké, nenasákové, mechanicky odolné a snadno udržovatelné běžnými čistícími prostředky. Životnost výrobku musí být min. 15 let. Kompletní dodávka funkčního celku včetně montáže. Ke specifikaci výrobku náleží informace vyplývající z výkresové dokumentace a technické zprávy.	

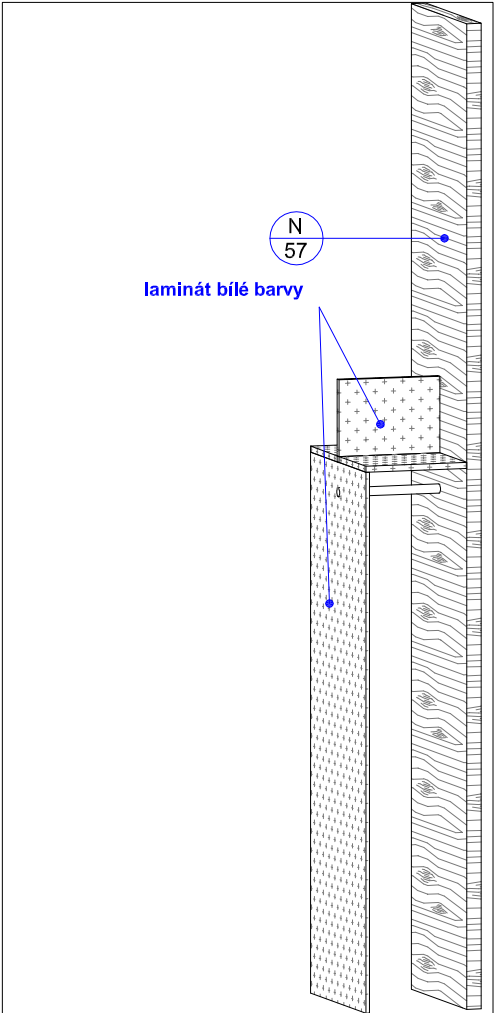

3D Pohled

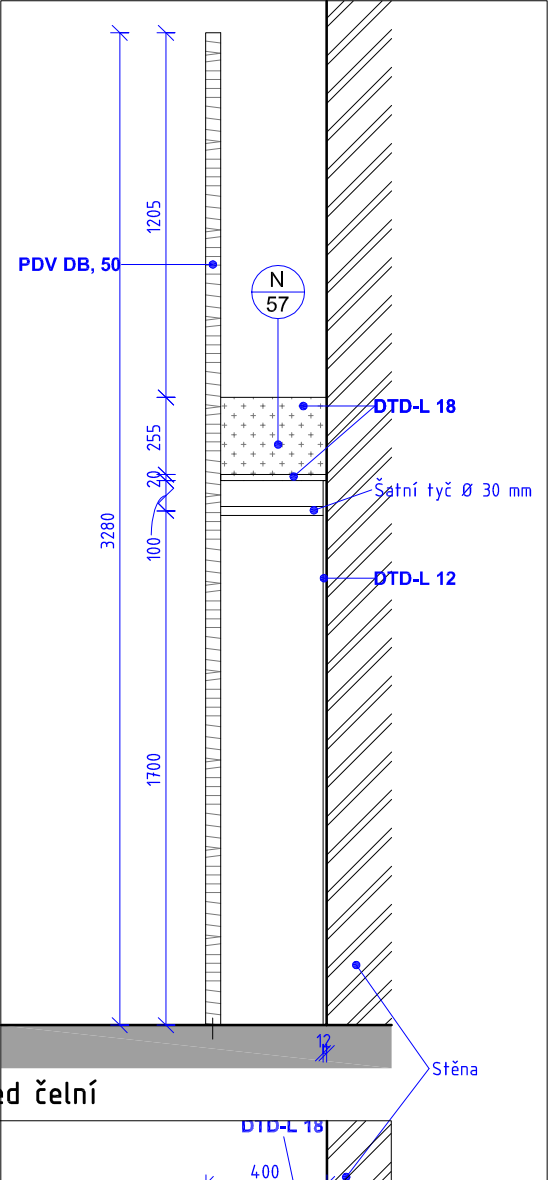

Pohled čelní

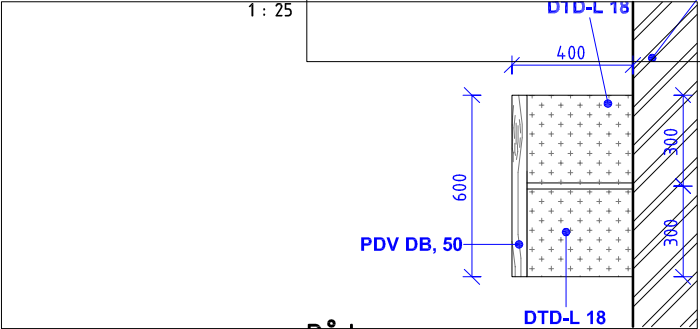


Půdorys


1 : 25

N 57 - VĚŠÁK					1 : 25	AS		A-249	
Číslo projektu	1401	Datum	09/2018	Vypracoval	Bc. Anna Kuznetcova	Měřítko	Profese	Objekt	Výkres

Věšák malý						
OZN	POČT KS	Šířka	Hloubka	Výška	Popis	
N 58	4	1500	50	2300	Věšák je vyřešen jako deska o rozměru 770*10*2300 mm z DTD-L 10mm. Deska je zavěšena do výšky 2300 mm od podlahy a výškově je srovnána s horní hranou dveří. Na desku je osazeno dvanáct nerezových háčků. Háčky jsou zavěšeny ve dvou řadech. Dolní ve výšce 1530 mm a horní 1730mm od spodní hrany desky. Barva bílá, druh laminátu zvolit stejný jako u výrobku N 57 . Tloušťku laminátu zvolí dodavatel v závislosti na charakteristice materiálu, četnosti kotvení a rozměru desky tak, aby panel zachovával potřebnou tuhost a rovinnost. Kotvení desky napevno. Háčky mají formu jednoduchého válce s zesílením na konci. Všechny části musí být hladké, nenasákavé, mechanicky odolné a snadno udržovatelné běžnými čistícími prostředky. Životnost výrobku musí být min. 15 let. Kompletní dodávka funkčního celku včetně montáže.Ke specifikaci výrobku náleží informace vyplývající z výkresové dokumentace a technické zprávy.	

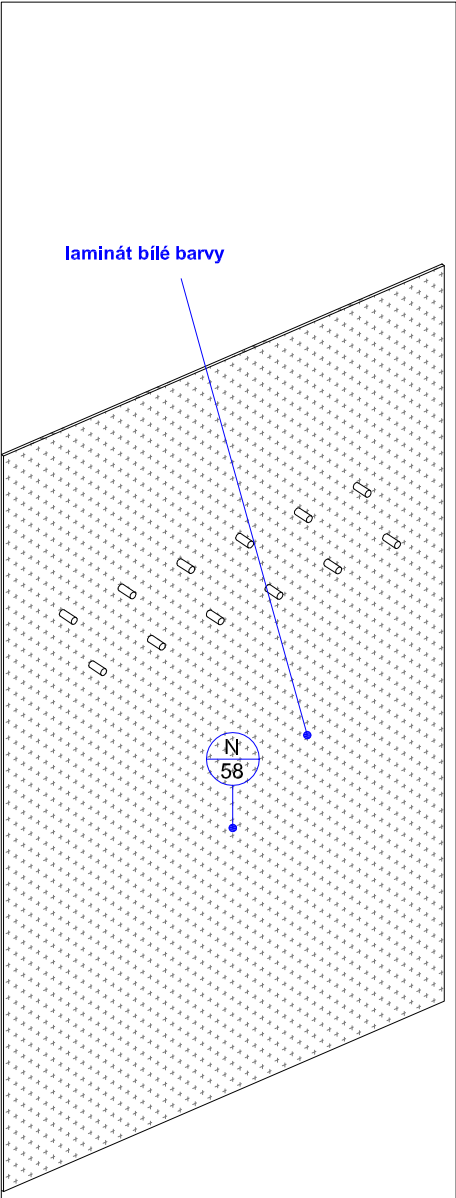


3D Pohled

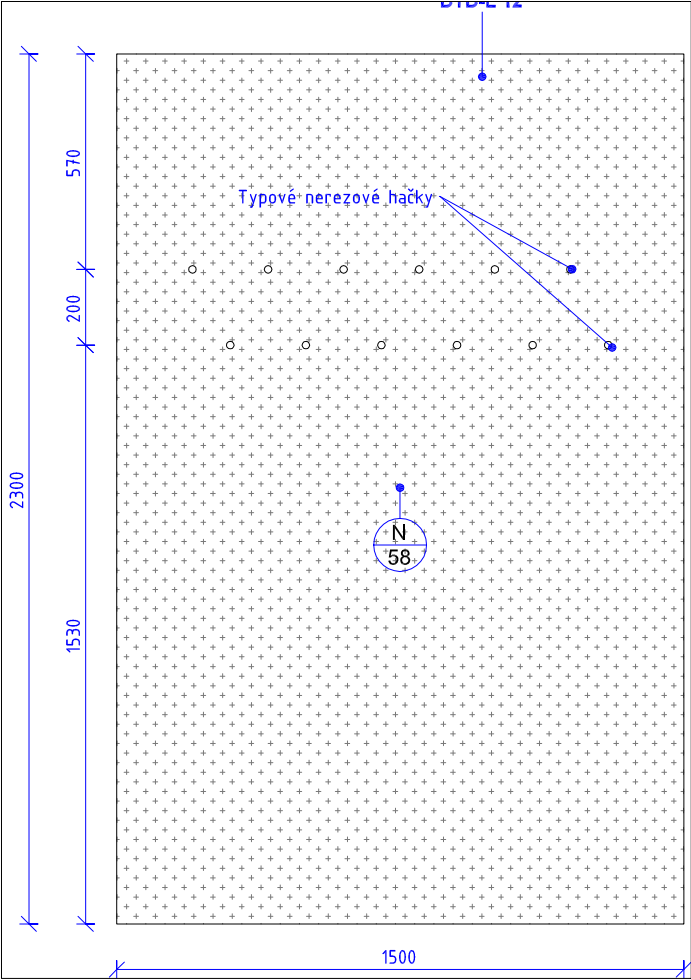

Pohled čelní

1 : 20

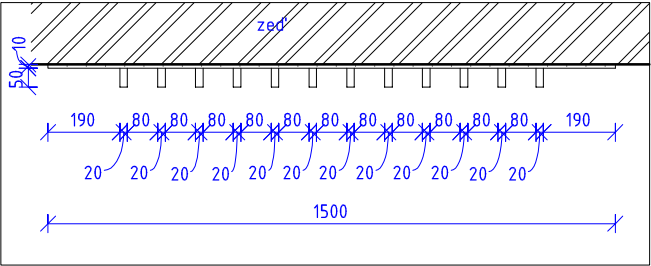


Půdorys

1 : 20

N 58 - VĚŠÁK MALÝ					1 : 20	AS		A-250	
Číslo projektu	1401	Datum	09/2018	Vypracoval	Bc. Anna Kuznetcova	Měřítko	Profese	Objekt	Výkres

T 1 - DĚLÍCÍ PŘÍČKA S DVEŘMI

OZN	POČT KS	Popis
T 1	1	LEHKÁ MONTOVANÁ DĚLÍCÍ PŘÍČKA, MATERIÁL OBOUSTRANNĚ LAMINOVANÁ DTD, TL CCA 30 MM, HRANA ABS 2 MM, BARVA SVĚTLE ŠEDÁ. KOVOVÝ NOSNÝ SYSTÉM - HLINÍKOVÉ PROFILY OPATŘENÉ KOMAXITOVÝM NÁSTŘIKEM, BARVA SVĚTLE ŠEDÁ. KOTVENO DO PODLAHY, BEZ NOŽEK, A STĚN. TUHOST NUTNO ZAJISTIT KONSTRUKCÍ PŘÍČKY. VÝŠKA PŘÍČKY NUTNÁ PRO ZACHOVÁNÍ PRŮCHODU DVEŘMI 1970 MM. VČETNĚ DVOU DVEŘNÍCH KŘÍDEL 800X1970 MM, KOVÁNÍ KOULE KLIKA, ZÁMEK VLOŽKOVÝ

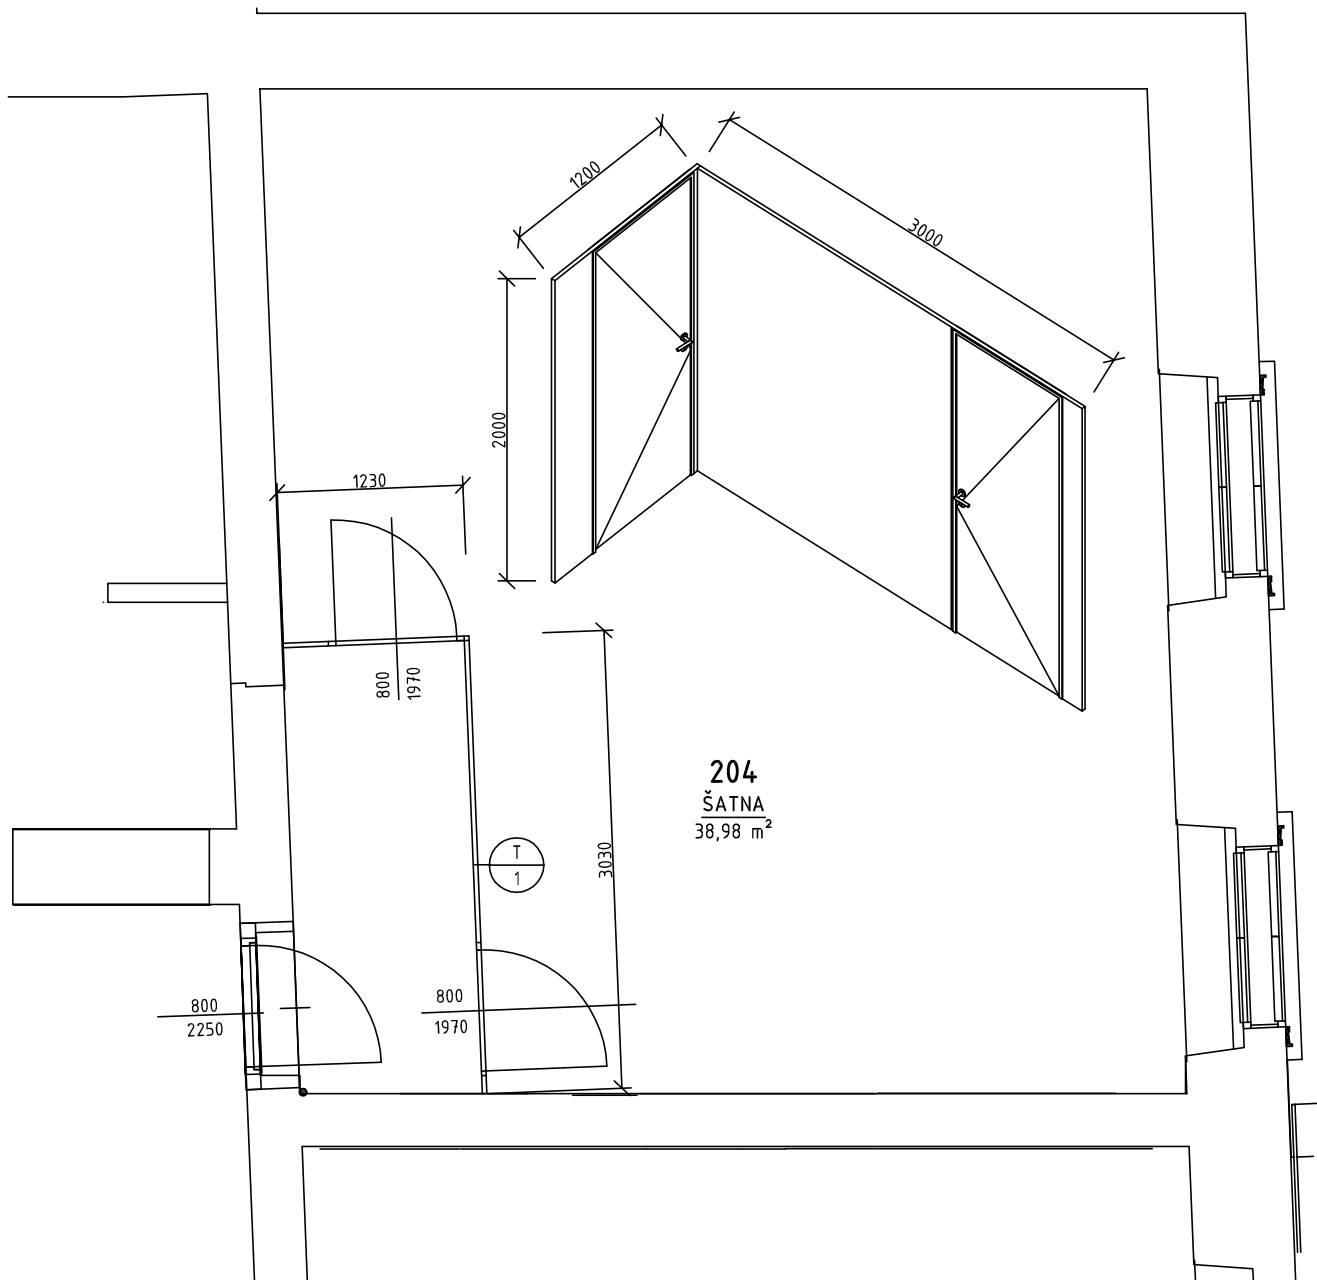

T -1 DĚLÍCÍ PŘÍČKA S DVEŘMI
2.NP

1:50

AS

S - 1

Číslo projektu

14-01

Datum

09/2018

Vypracoval

Měřítko

Profese

Objekt

Výkres