

LEGENDA

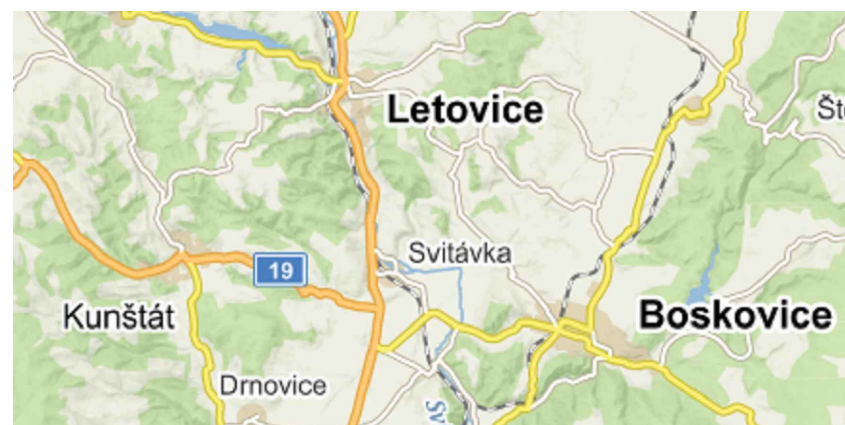
- STÁVAJÍCÍ OBJEKTY
- HRANICE ŘEŠENÉHO ÚZEMÍ
- NOVĚ NAVRŽENÉ OBJEKTY
- NOVÉ ZPEVNĚNÉ PLOCHY – KOMUNIKACE, CHODNÍK
- PŘÍSTUP NA POZEMEK



LEGENDA SÍTÍ

- OPTICKÝ KABEL, METALICKÝ KABEL – CETIN
- PLYNOVOD STL – RWE
- EL. PODZEMNÍ VEDENÍ VN – E.ON
- VODOVOD VAS
- BŘEZOVSKÝ VODOVOD
- KANALIZACE
- VEŘEJNÉ OSVĚTLENÍ
- VODOVODNÍ POTRUBÍ NOVÉ
- KANALIZAČNÍ POTRUBÍ SPLAŠKOVÉ NOVÉ
- KANALIZAČNÍ POTRUBÍ DEŠŤOVÉ NOVÉ
- STL PLYNOVÉ POTRUBÍ NOVÉ
- NTL PLYNOVÉ POTRUBÍ NOVÉ
- PODZEMNÍ VEDENÍ SLP
- PODZEMNÍ VEDENÍ POSKYTOVATELE (CETIN)
- PERFOROVANÉ DRENÁŽNÍ POTRUBÍ

LEGENDA STAVEBNÍCH OBJEKTŮ

- S001 – RODINNÝ DŮM
- S002 – RODINNÝ DŮM
- S003 – ZAHRADNÍ DOMEK
- S004 – ZPEVNĚNÉ PLOCHY A TERÉNNÍ ÚPRAVY
- S005 – OPLOCENÍ
- I001 – VODOVODNÍ PŘÍPOJKA
- I002 – KANALIZAČNÍ PŘÍPOJKA
- I003 – PLYNOVODNÍ PŘÍPOJKA
- I004 – PŘÍPOJKA NN
- I005 – PŘÍPOJKA SLP



| | | | |
|-------------------|--|---|---------|
| VYPRACOVAL: | Bc. Markéta Dvořáková |  Kotojedská 2588, 767 01 Kroměříž | |
| ZODP. PROJEKTANT: | Ing. arch. Hana Kostková | | |
| INVESTOR: | Jihomoravský kraj, Žerotínovo nám. 449/3, 601 82 Brno |  | |
| MÍSTO STAVBY: | Svitávka, k.ú. Svitávka p.č. 99/1 | | |
| ČÁST PD: | C SITUAČNÍ VÝKRESY | FORMÁT: | 2xA4 |
| NÁZEV AKCE: | TRANSFORMACE DOZP PAPERSEK p.o. "CHCEME ŽÍT JINAK" – SVITÁVKA | DATUM: | 06/2018 |
| | | STUPEŇ PD: | DPS |
| NÁZEV VÝKRESU: | SITUAČNÍ VÝKRES ŠIRŠÍCH VZTAHŮ | MĚŘÍTKO: | 1:500 |
| | | ČÍSLO VÝKRESU: | C1 |